N:\projects\Traffic\4197-alonimhabuta\dwg\work\ta-a.dwg, 08/10/2016 13:34:35, smadar, Previous paper size (896.00 x 1750.00 mm), 1:1

תכנית 254-0336487 16:15:00 13/11/2016 נספח תנועה ותחיים לאורך כביש 1

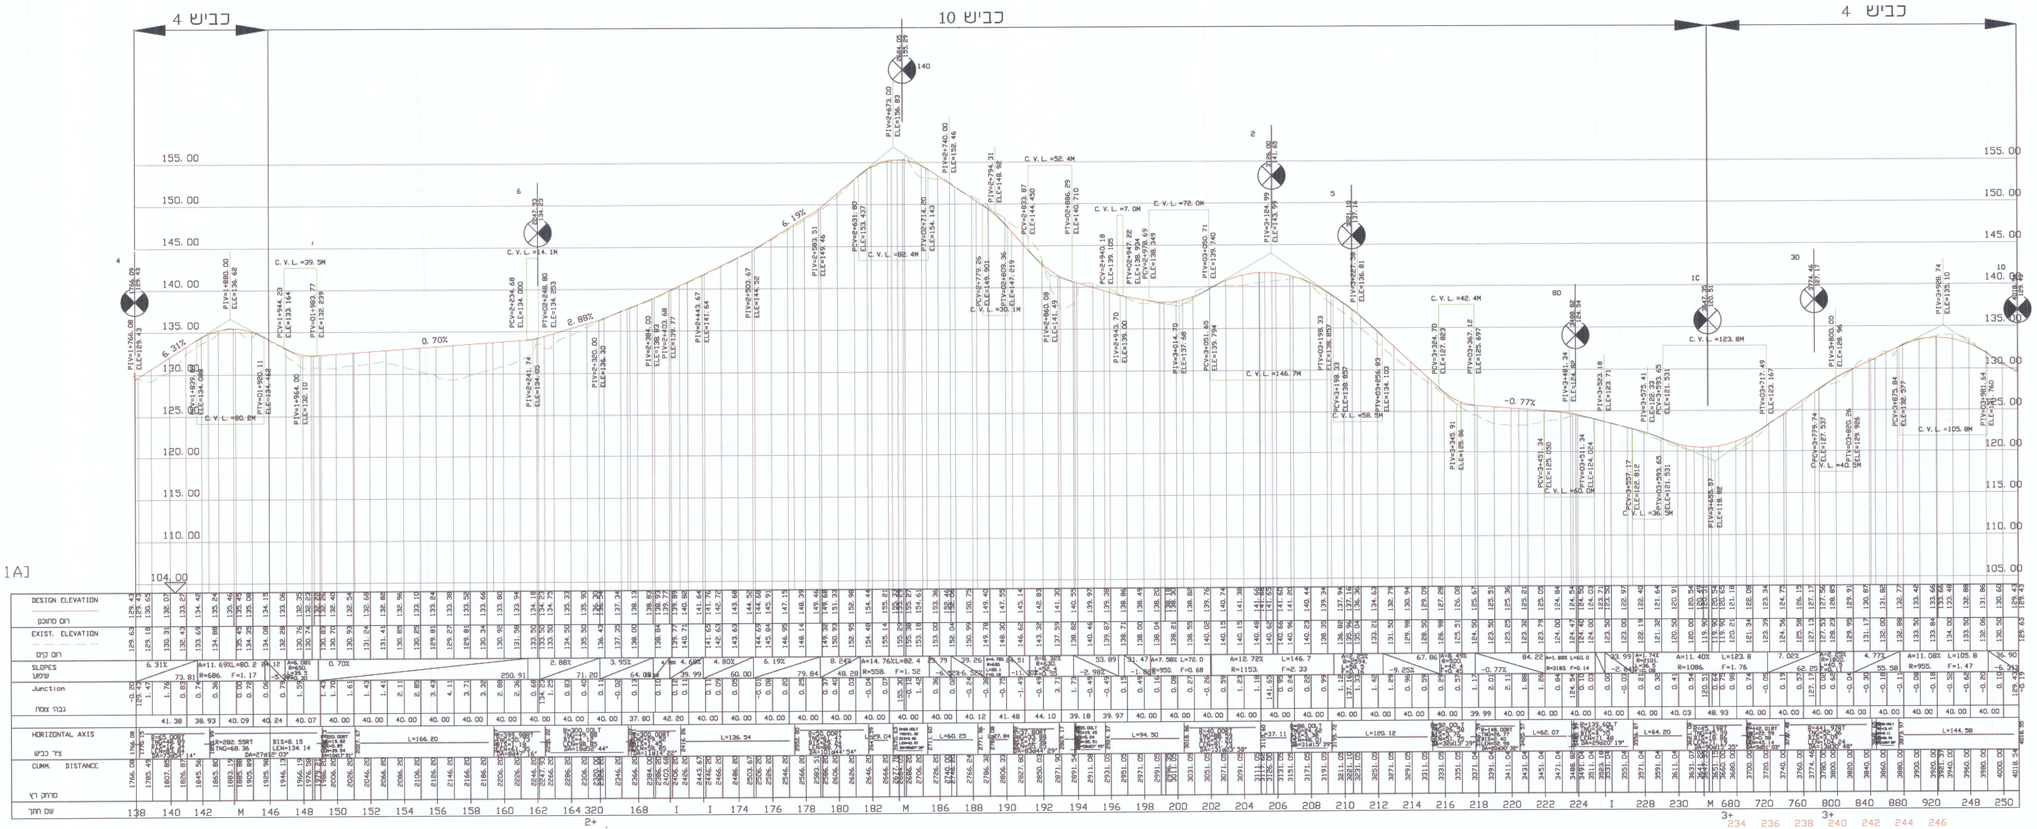

4,10

כביש מס 1 (224 -118)
כביש מס 4 (146-119)
כביש מס 10 (224-146)

נספח תנועה

מס' 254-0336487

לב הקיבוץ
קבוץ אלונים

נספח לתכנית	גליון 3 מתוך 4
תחזוקה	מנוזה
תיאור	תכנון טפלסי כבישים
תאריך עריכת הנספח	07/2015
רשימת התרשימים	קנ"מ
מצב מוצע	-
שם תרשים	-
שם תרשים	-
שם תרשים	

שמות רוחניתמות:

עורך הנספח	שם: איגי רן וילכרשטיין	חתימה:
	תאריך:	
	שם מוסד מתכנן: רשות בכיר	

חוק הנסיון אלבנית (הוראות) תשמ"ב-1982
הוועדה המקומית לתכנון ובניה "יזרעאל"
בישיבה: 7 מס' 7/2015 מיום
מתיקים בתיקון מתקנים מס'
אחר: לתקיף / לאשר
עפ"י סע' 106 חוק
המקומית הוועדה
יו"ר ועדת משנה

0336487
0336487

הוחלה זנה בתכנית מס'
0336487
מיום
2015
מיום 9/16
עמוד
26.8.2015

המבצע אחראי לבדיקת המידות ולהתאמתן במקום.
על המבצע לבנר את כל המידות ועל כל טעות או אי
התאמה יודיע כספחה ומתנגנו כפי הביצוע.
אין לבצע עפי מדידה גרפית בשרטוט.

ת כ ו צ ה

מספר	מ	ז	ת	ב	ל	שנשלח ל:	תאריך	תדמה

א = אדריכל; מ = מפקח; ת = תאגיד; ר = רישום; ס = סרוס

מספר	תאור	תאריך	אור

Rev.

שינויים / עדכונים

מקום ושם העבודה: **קיבוץ אלונים**

הוכן עבור: קבוץ אלונים

תכנית: **לחתכים לאורך כביש 1**

קנ"מ: כמסומן
יחידות הגבין: 0.5x1.3

מספר התכנית: **103-1A**

כמוגש E ser.	למכרז T ndr.	לאישור A ppr.	לביצוע I sfo.	עדכון D ate.

A-1 מהדורה Rev.

תאריך: 30.7.15 | תכנון: אריאלה | שרטט: סמדר
בדק: ד.ר.ילכרשטיין | אישר: ד.ר.ילכרשטיין

כל הזכויות שמורות

AMY-METOM LTD.
אמי-מתום מתוכנים ויוצאים בע"מ
משרד ראשי: רחוב יבנה 3, ת.ד. 4679, מיקוד 31044
FAX: 04-868-1112 : פקס TEL: 04-868-1111 : טלפון
E-mail: ta-office@amyneton.co.il
סניף המרכז: רחוב יגאל אלון 65א, תל-אביב 67891
FAX:03-636-3501 פקס TEL:03-636-3500 טלפון
E-mail: ta-office@amyneton-ta.co.il