

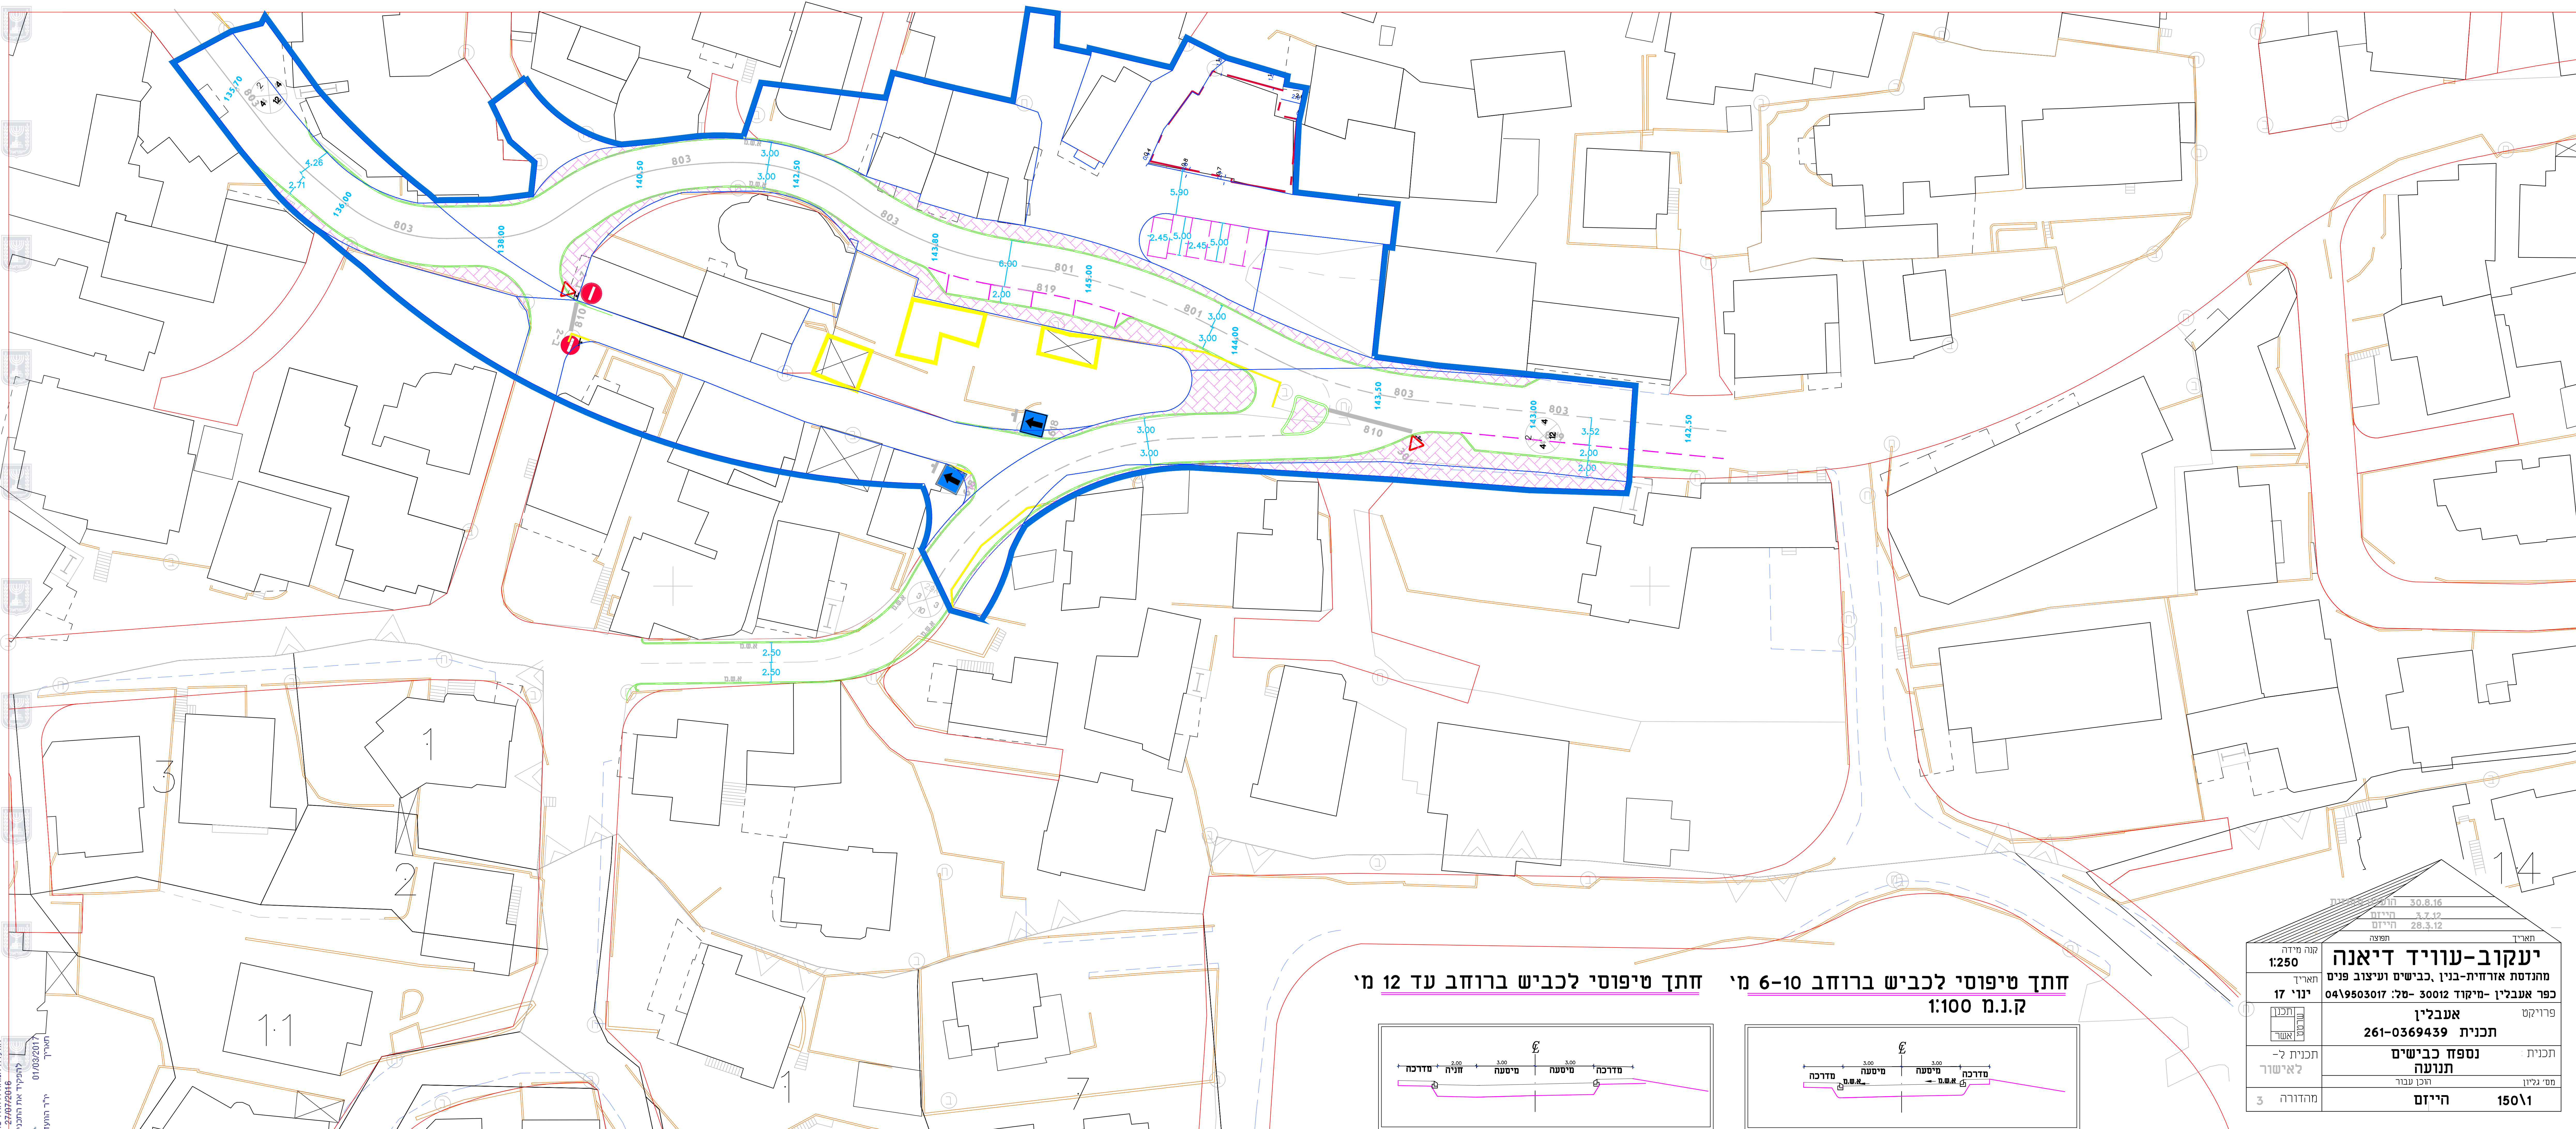


נספח תנועה	
מס' 261-0369439	
תוכנית מפורטת לשינוי דרכים, שצ"פים ויעודי בניה מרכז הכפר - אעבלין	
נספח לתכנית גליון 1 מתוך 1	
תחולה	רקע
תיאור הנספח תאריך עריכת	מצב מאושר 17/11/2015
רשימת התרשימים	קניימ
שמות וזתימות:	
עורך הנספח	שם: דיאנה יעקוב
תאריך:	חתימה:

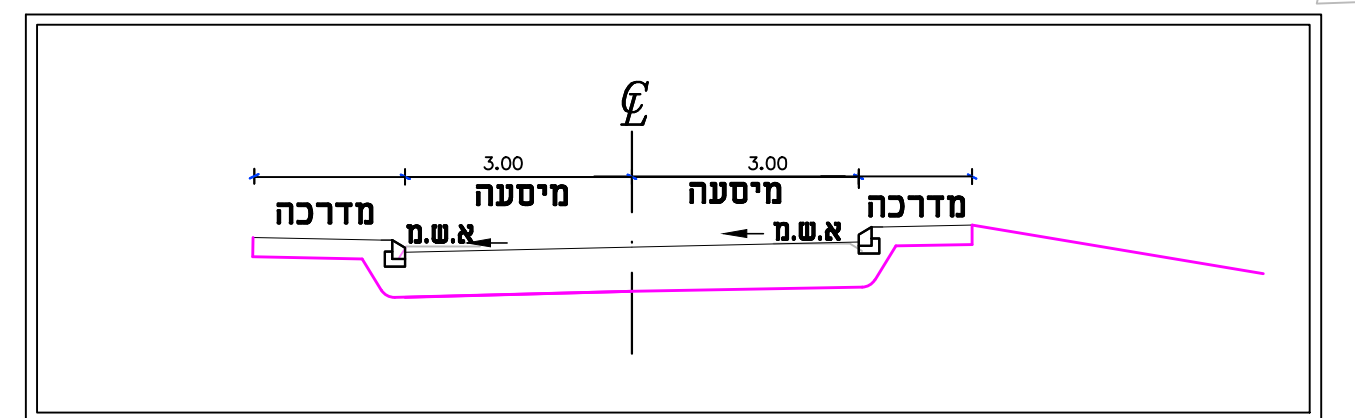

חתך טיפוסי לכביש ברוחב 6-10 מ' חתך טיפוסי לכביש ברוחב עד 12 מ' ק.נ.מ. 1:100

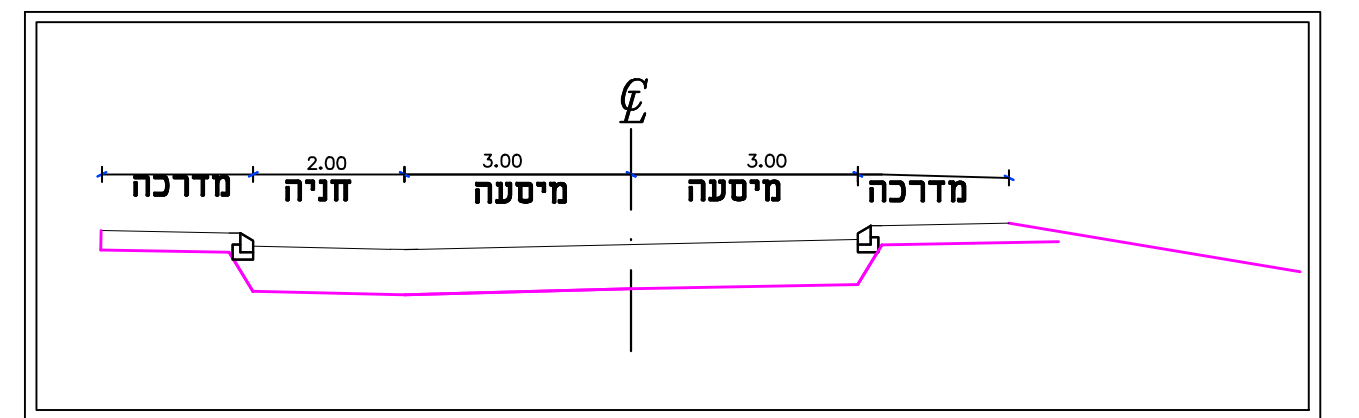

קנה מידה	1:250
תאריך	ינוי 17
תוכנית	תכנית ל-7
מס' גליון	150/1
מס' תוכנית	261-0369439
מס' חזית	04/9503017
מס' תאריך	17/11/2015
מס' חתימה	דיאנה יעקוב
מס' חתימה	דיאנה יעקוב