

# נספח בינוי

223-0436089


ג\22986 שינוי זכויות והוראות בניה  
בגוש 18873 חלקה 3  
תרשיחא



נספח לתכנית גליון 1 מתוך 1

תחולה	מנחה לדירוג המבנה ביחס לחלקת השכן
תאריך עריכת הנספח	21/1/2018

רשימת התרשימים	קנ"מ
נספח בינוי	1250
חתך ג-ג	1250

## שמות וחתומות:

עורך הנספח	שם:	יוסף צרפתי	חתומה:	
	תאגיד:	יוסף צרפתי תכנון ניהול ופיקוח בע"מ		

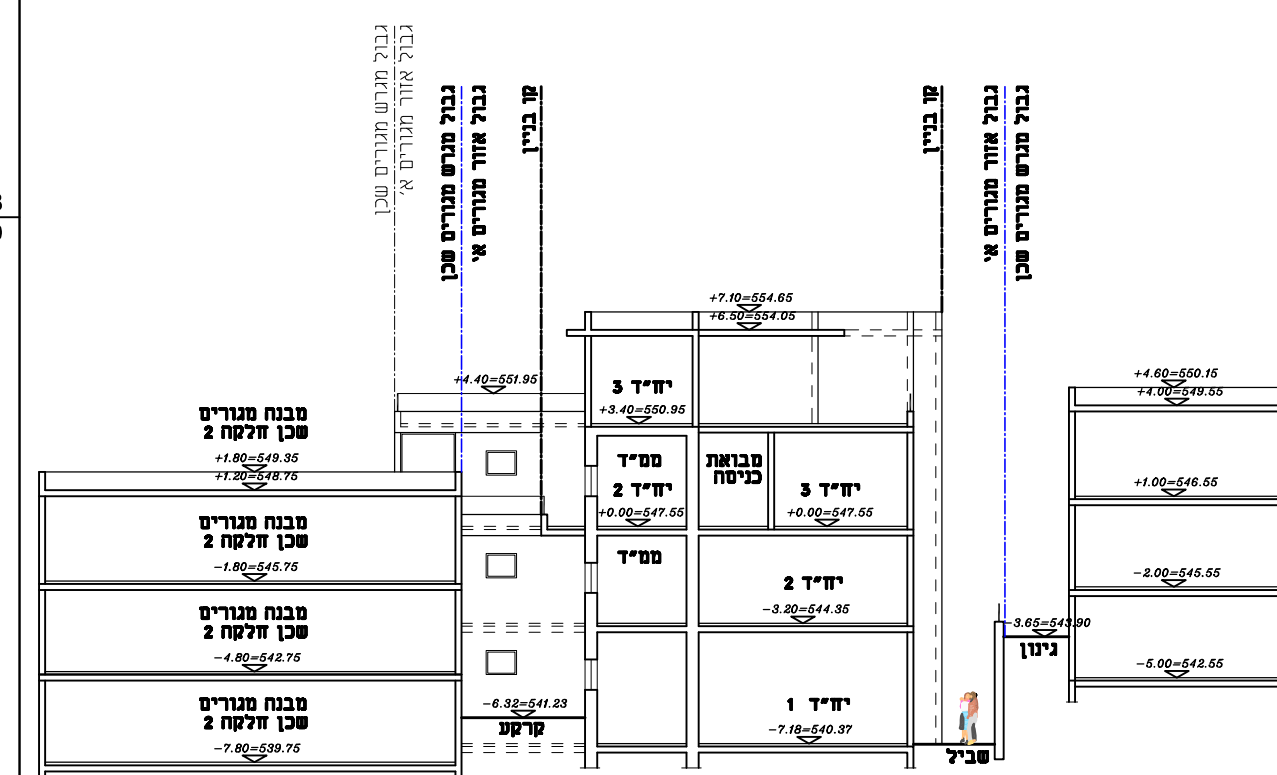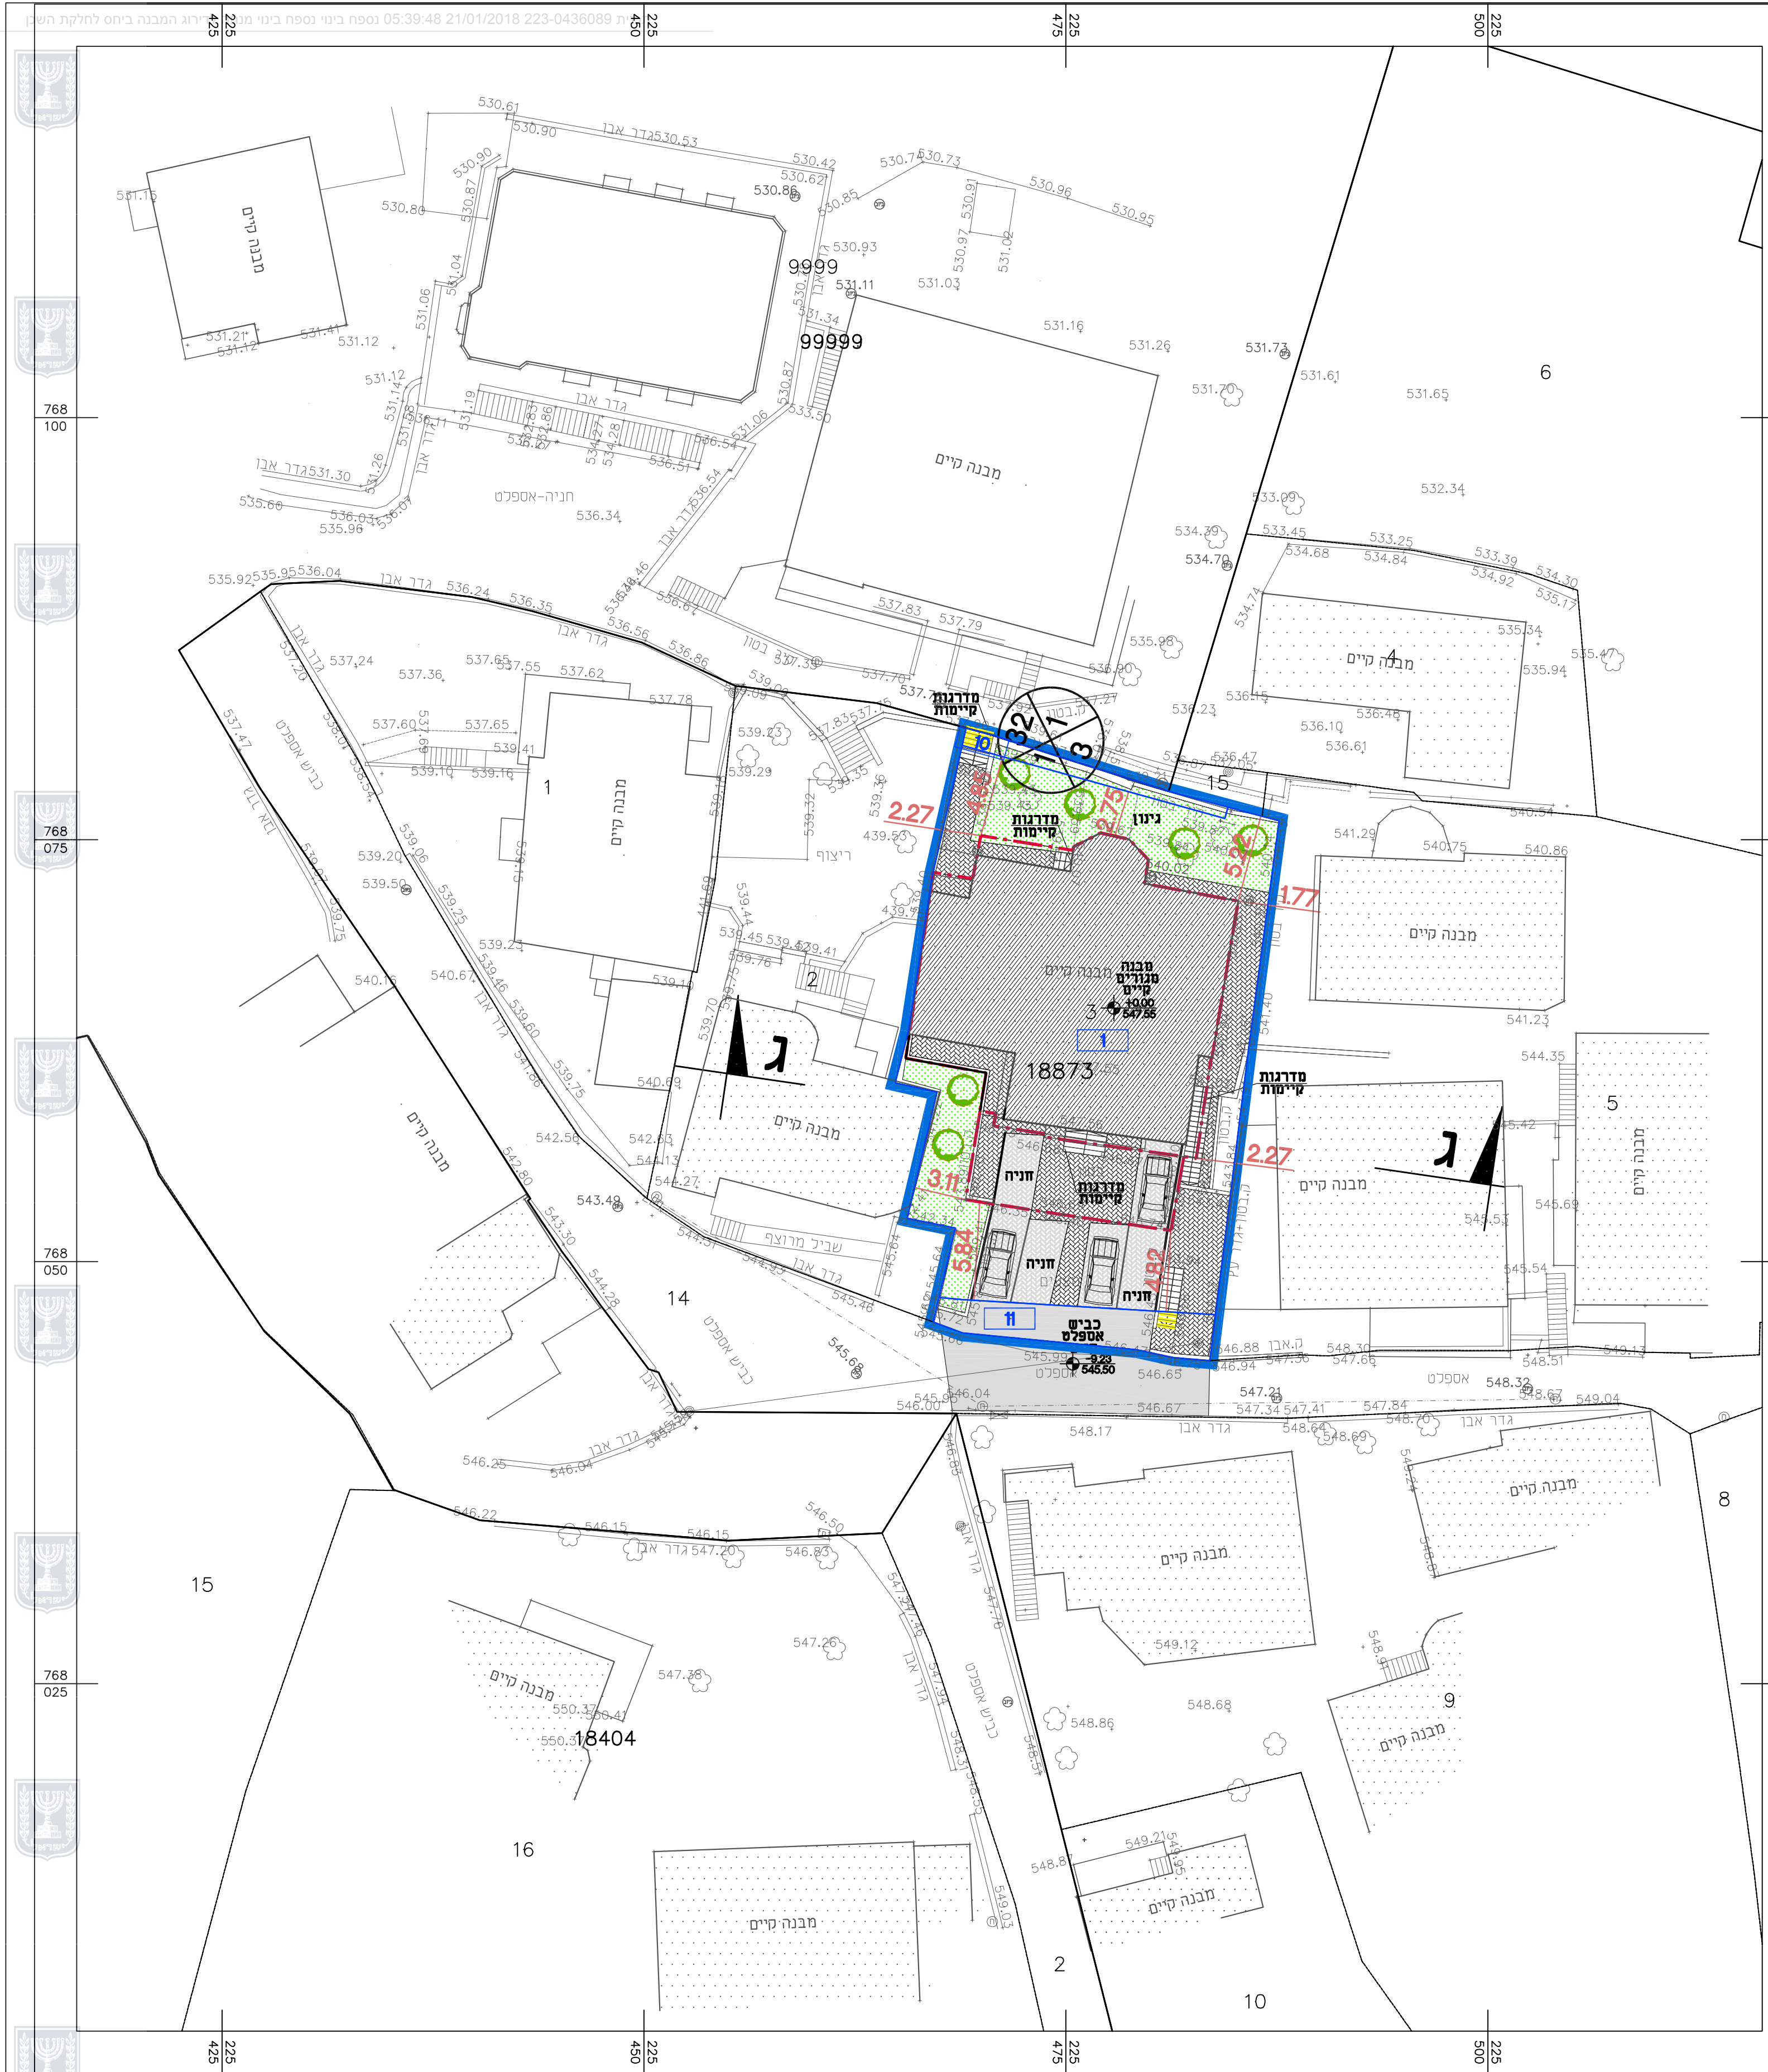

חתך ג-ג  
קנ"מ 1:250