
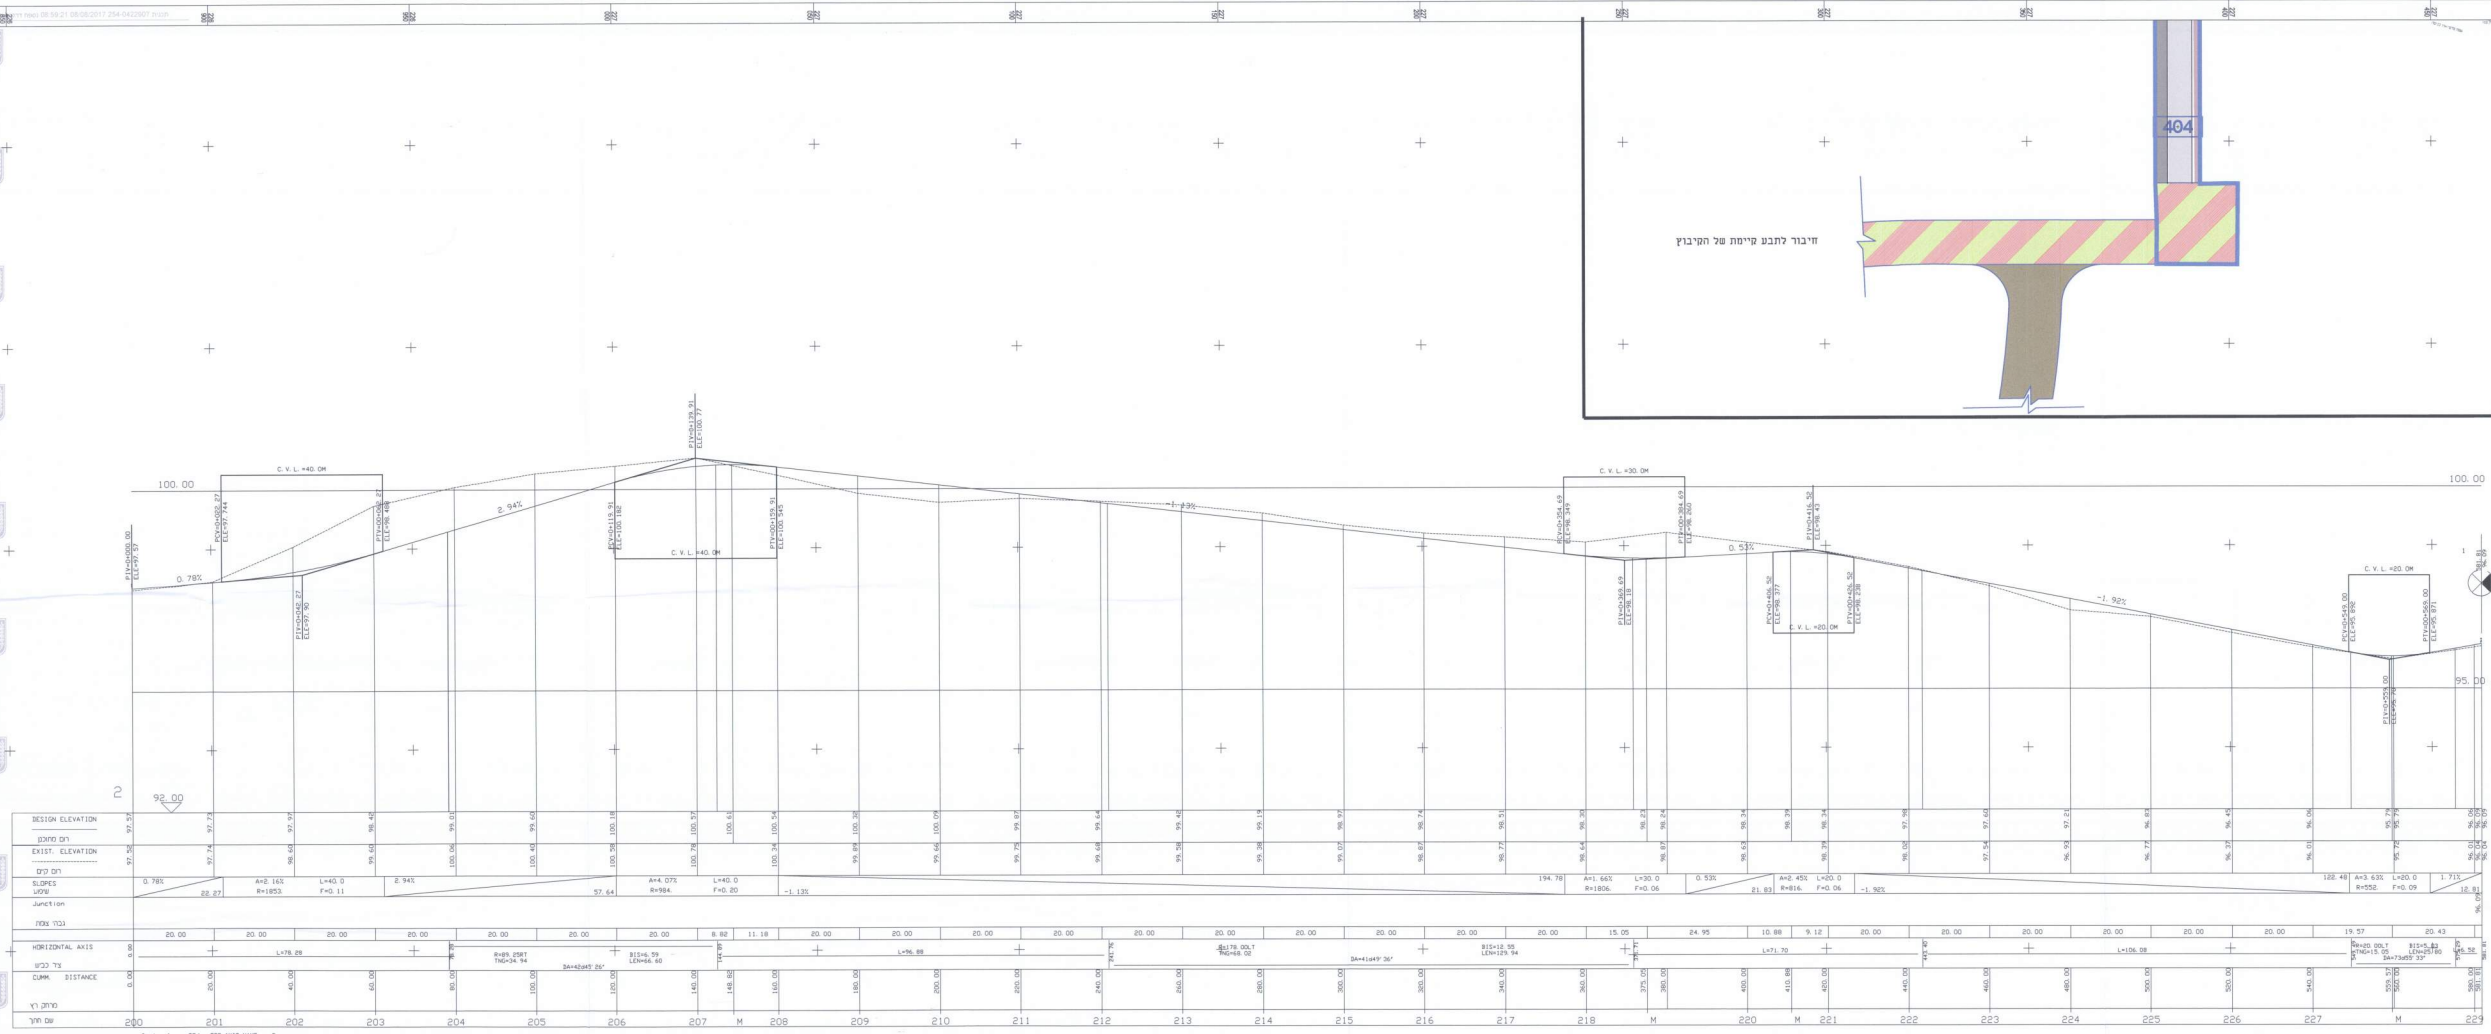
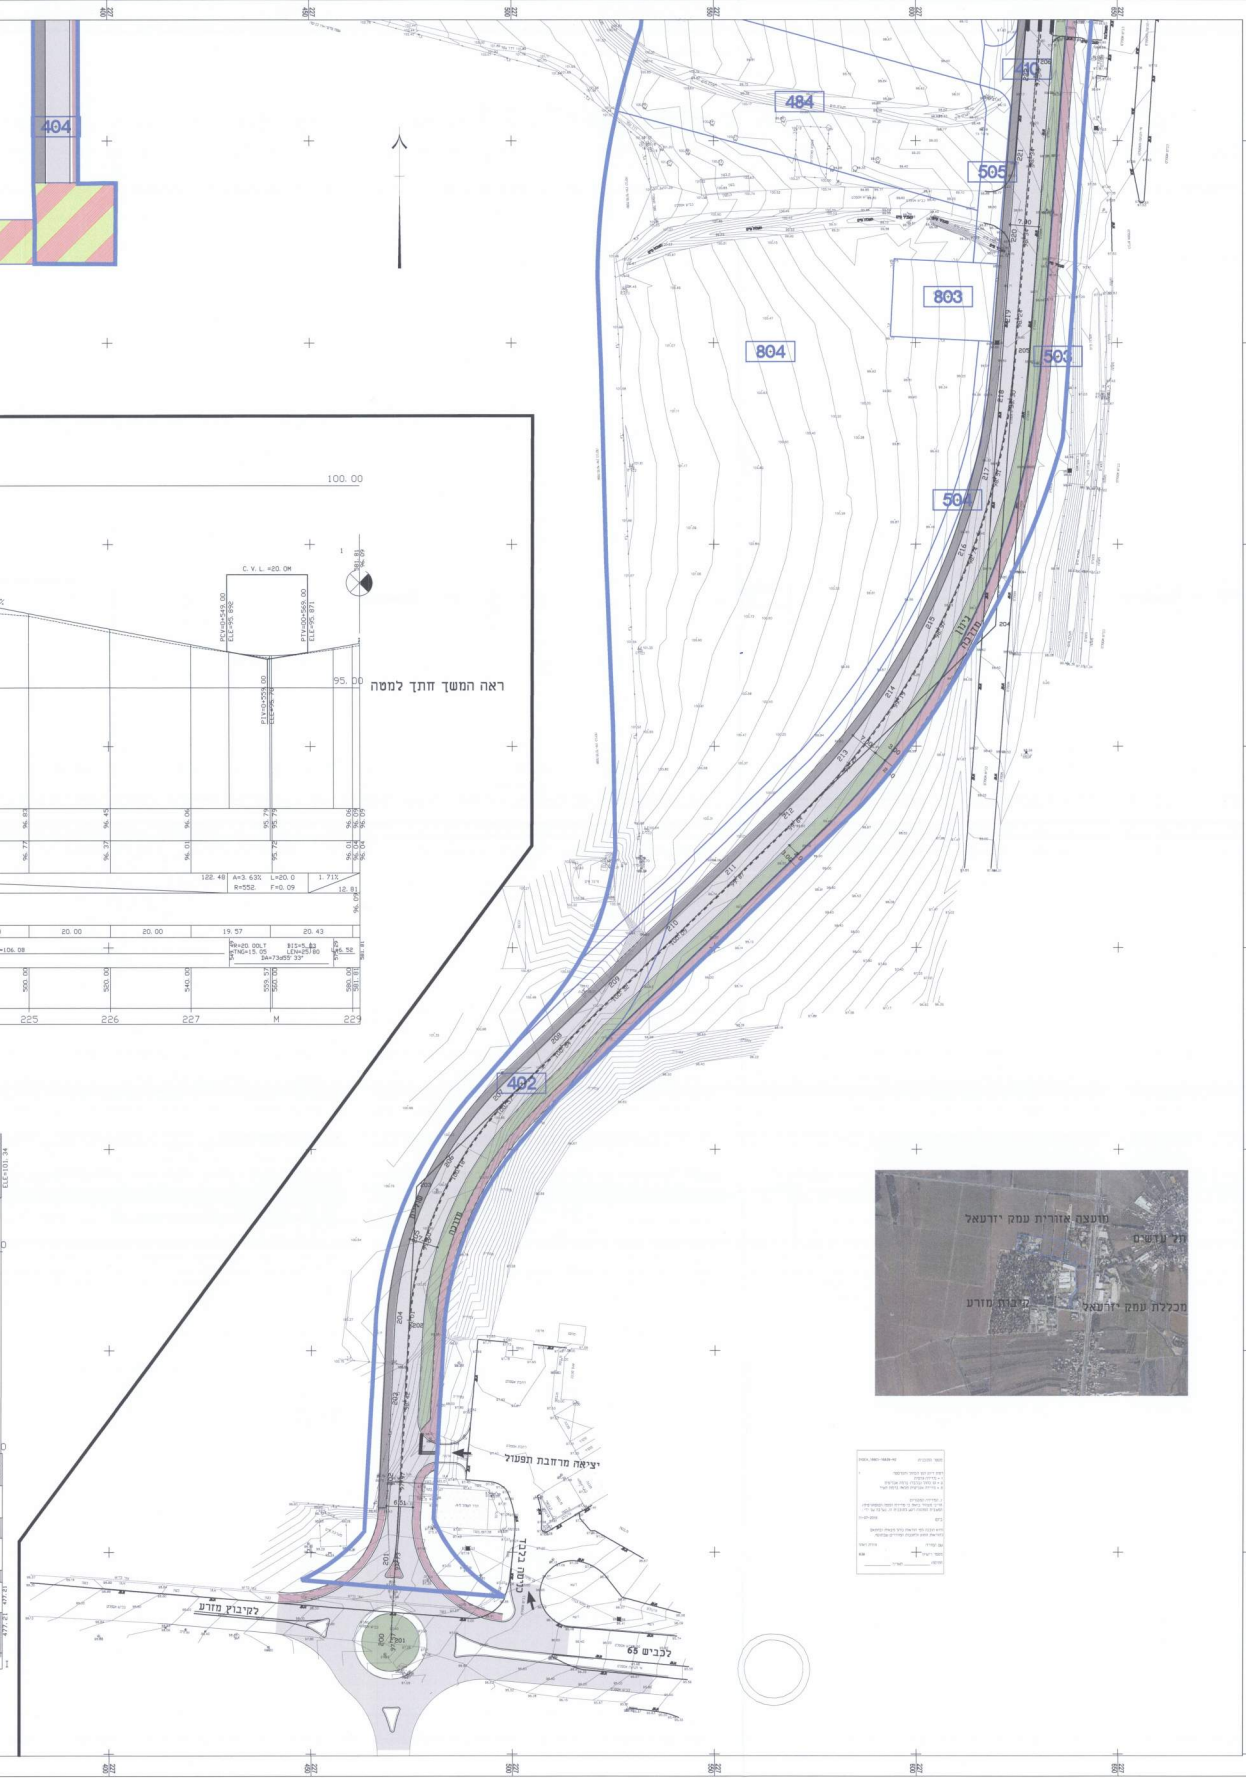


[illegible]


תחולה	מנחה
ת"א	נספח תנועה
תאריך עריכת הנספח	20/05/17
שם תרשים	קנ"מ 1:500
שם תרשים	-
שם תרשים	-
שם תרשים	-
שם תרשים	-

שם:	אברי קדמי	עורך:	
תאריך:	ש. קרני מונדיס	הנספח:	

מחלקת המבחנים

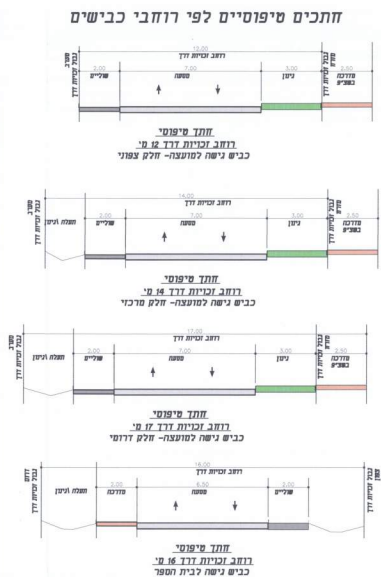

חתך לאורך כביש מהקיבוץ עד צומת המועצה

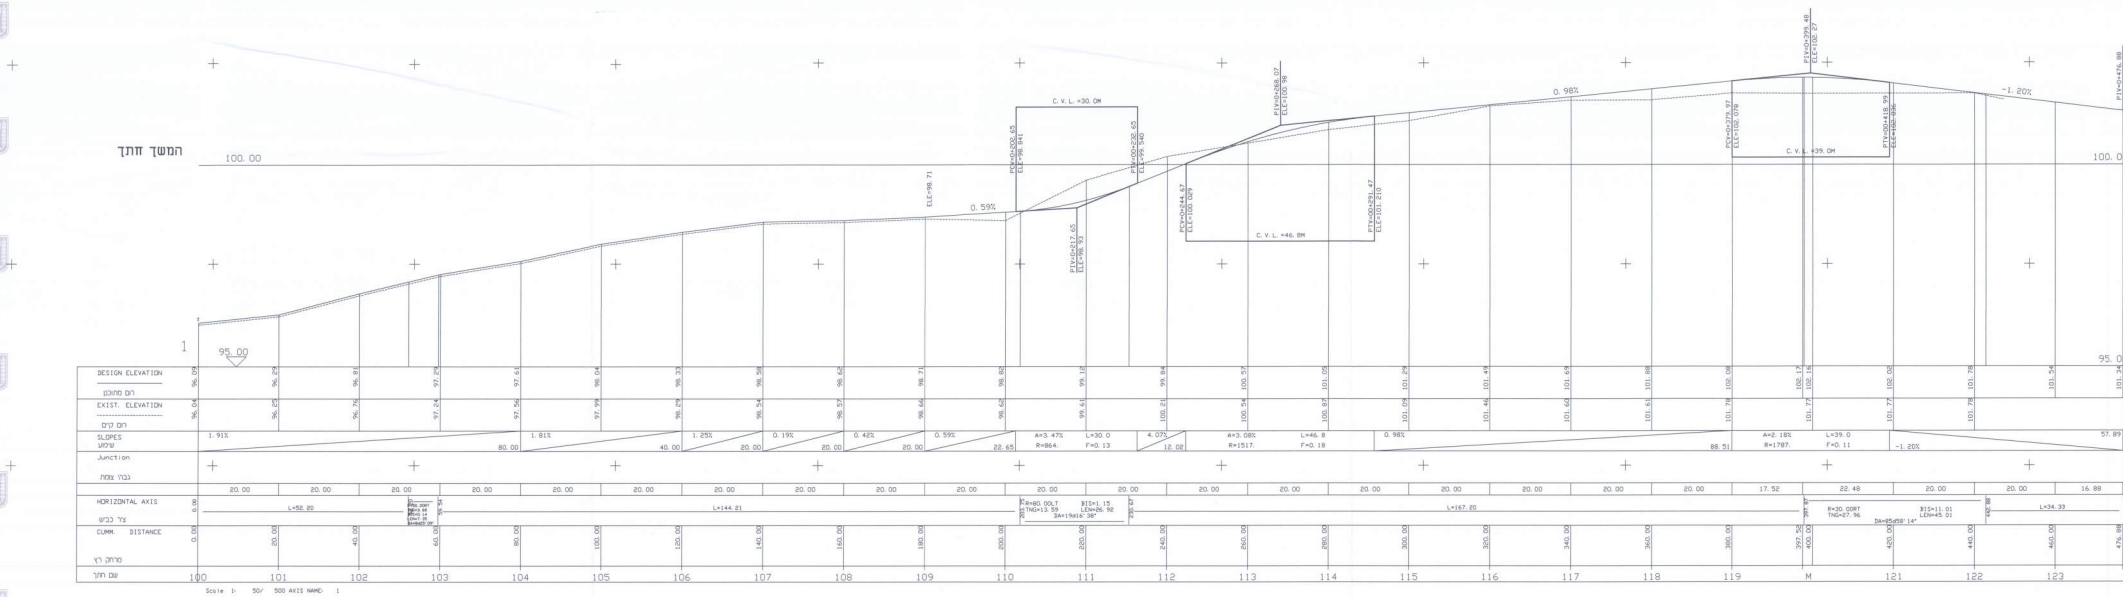

מחתך לאורך כביש מהמועצה עד בית הספר