

גליון 4 מתוך 7
22207 מס' - הרחבת הישוב


תחולה
תאריך עריכת
הנספח

מנחה
22/08/2016

קני"מ
1:50\500

שמות ודתימות:

עורך
הנספח
שם: יעקב אברהם
תאריך: א.י.ג.ל.
תודסה וייעוץ בניינים (2002)

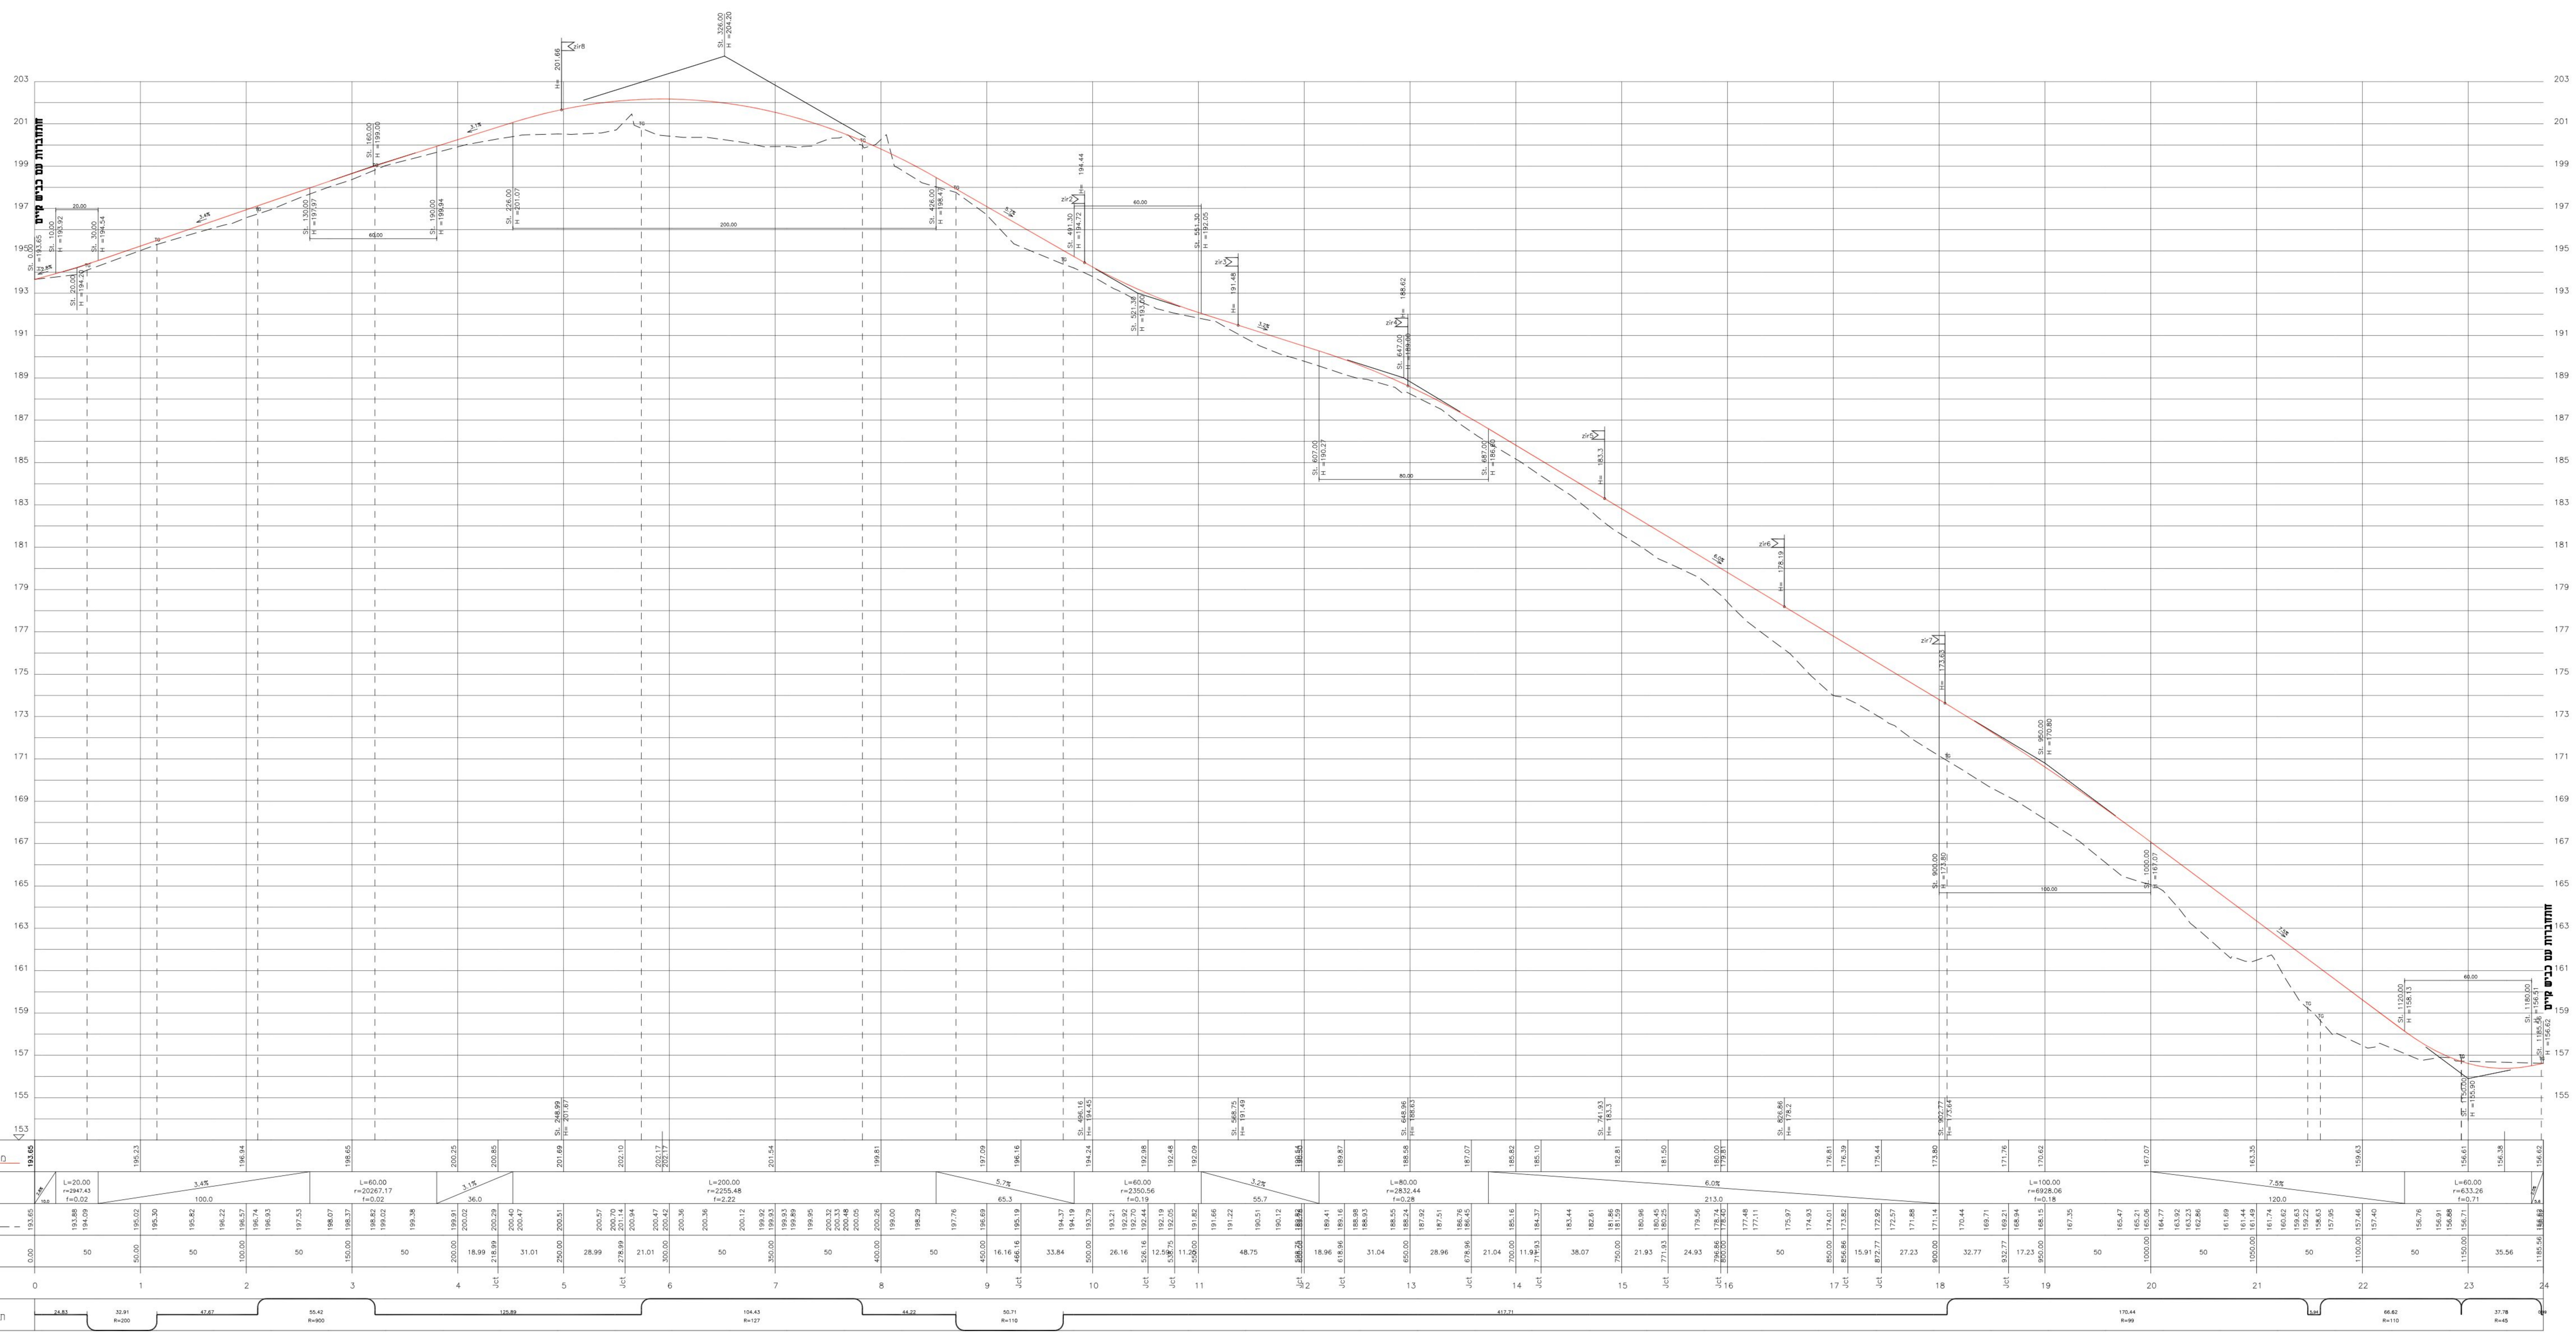

כביש מס' 1