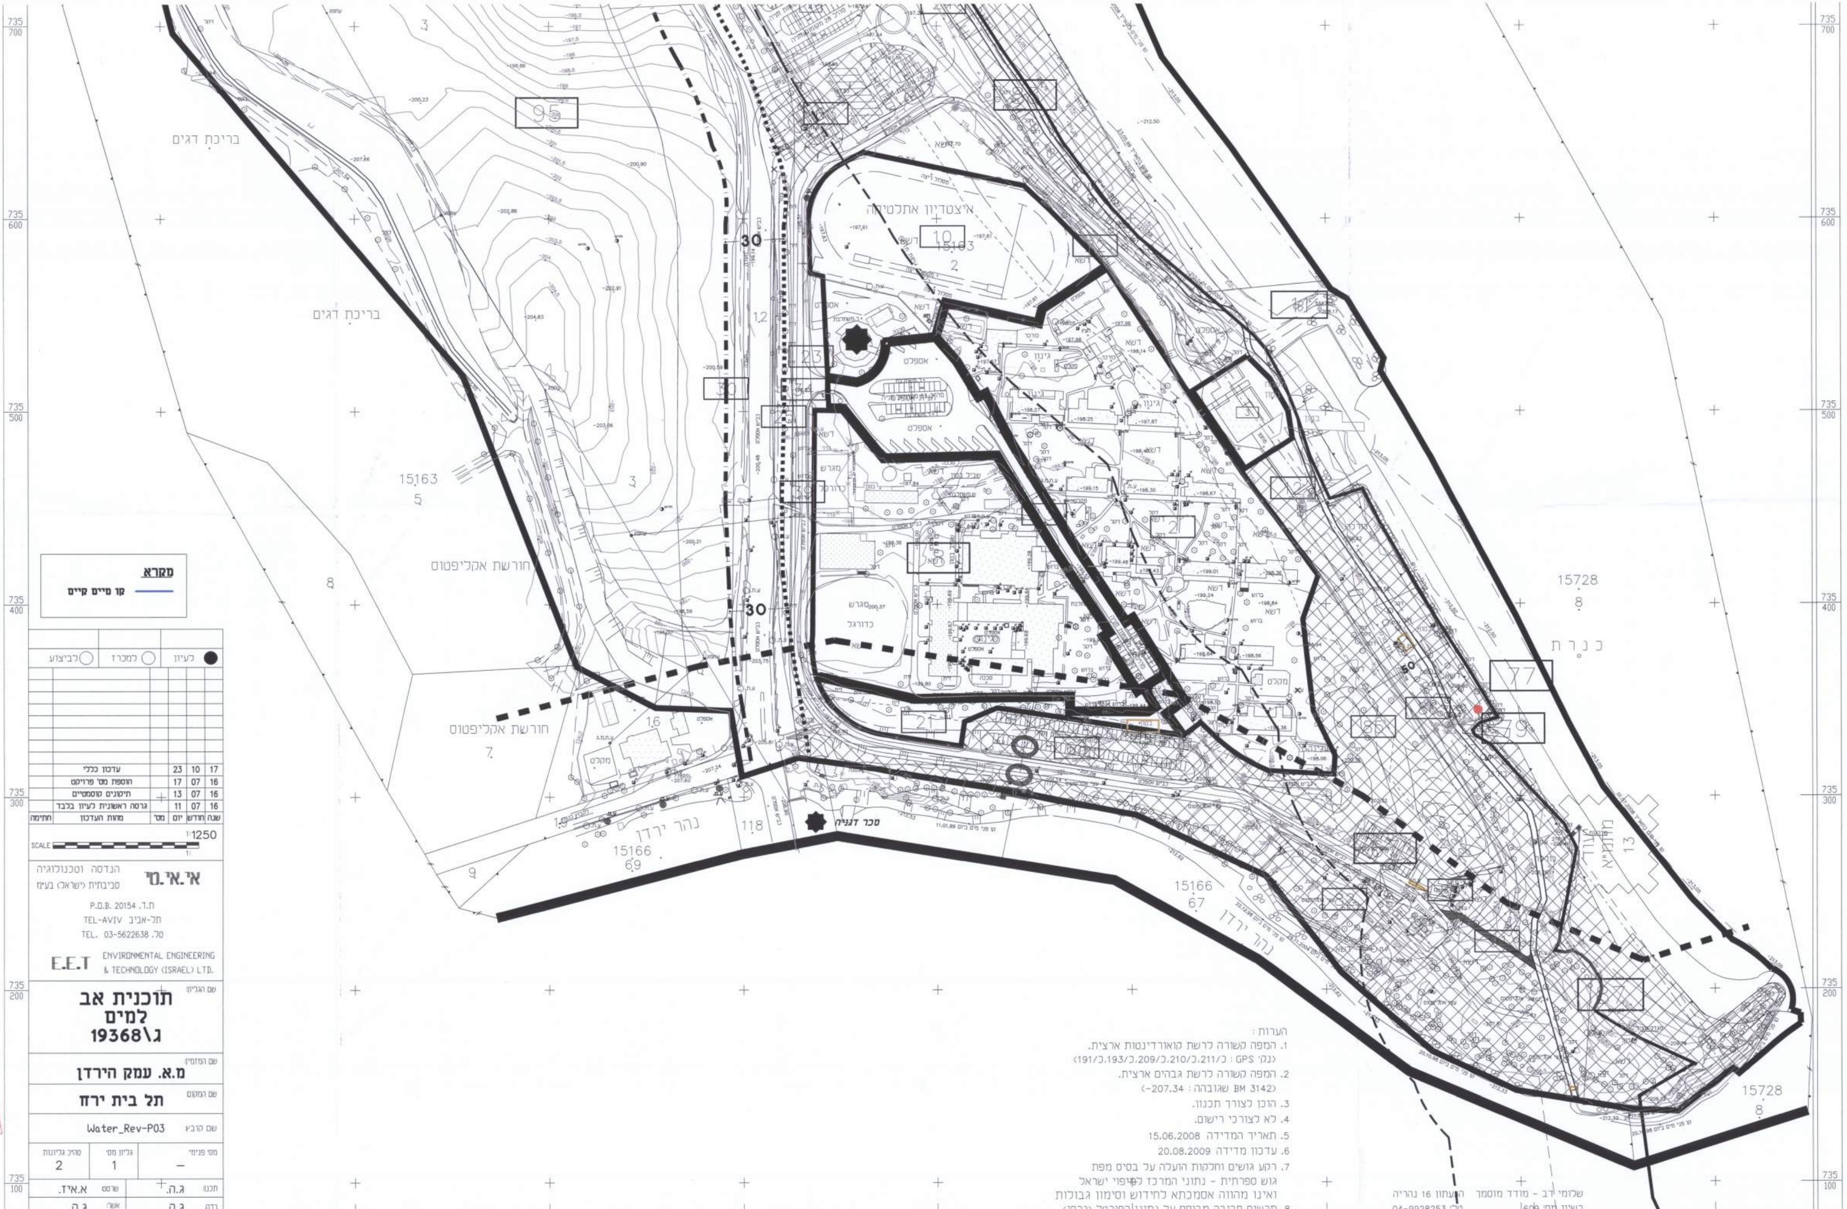

מקרא

קו מים קיים

● לעיון	○ למכרז	○ לביצוע

שנה	חודש	יום	מס'	מהות העדכון	חתימה
17	10	23		עדכון כללי	
16	07	17		הוספת מס' פרויקט	
16	07	13		תיקונים קוסמטיים	
16	07	11		גרסה ראשונית לעיון בלבד	

SCALE 1:1250

אי.אי.טי הנדסה וטכנולוגיה סביבתית (ישראל) בע"מ

ת.ד. P.O.B. 20154

תל-אביב TEL-AVIV

טל. TEL. 03-5622638

E.E.T ENVIRONMENTAL ENGINEERING & TECHNOLOGY (ISRAEL) LTD.

שם הגליון:

תוכנית אב למים ג\19368

שם המזמין: **מ.א. עמק הירדן**

שם המקום: **תל בית ירח**

שם קובץ: Water_Rev-P03

מס' פנימי	גליון מס'	סה"כ גליונות
–	1	2

תכנן: ג.ה.		שרטט: א.אי.ד.	
בדק: ג.ה.		אשר: ג.ה.	

הערות:

1. המפה קשורה לרשת קואורדינטות ארצית. (נקי GPS : כ/211.כ/210.כ/209.כ/193.כ/191)
2. המפה קשורה לרשת גבהים ארצית. (BM 3142 שגובהה : -207.34)
3. הוכן לצורך תכנון.
4. לא לצורכי רישום.
5. תאריך המדידה 15.06.2008
6. עדכון מדידה 20.08.2009
7. רקע גושים וחלקות הועלה על בסיס מפת גוש ספרתית - נתוני המרכז למיפוי ישראל ואינו מהווה אסמכתא לחידוש וסימון גבולות
8. תרשים סביבה מבוסס על נתוני הפורטל (גרפי).

שלומי דב - מודד מוסמך רשיון מס' 609
העתון 16 נהריה טל' 04-9928253