

נספח מים וביוב


מס' 253-0272435

מושב דישון-הרחבה קהילתית
והסדרת יעודי קרקע
ג\22117
תוכנית מתאר מקומית

גליון 1 מתוך 1

תחולה	מנחה
תיאור	נספח מים וביוב
תאריך עריכת הנספח	12.02.17
קנ"מ	1:1250
רשימת התרשימים	- תוכנית מס' 24
שם תרשים	- נספח מים וביוב
שמות וזחיתמות:	- יוסי נומברג

עורך הנספח	שם: יוסי נומברג
	תאריך: 12.02.17
	כשרות: משרד התשתיות רשמי
	חומרה: יוסף מס' 24

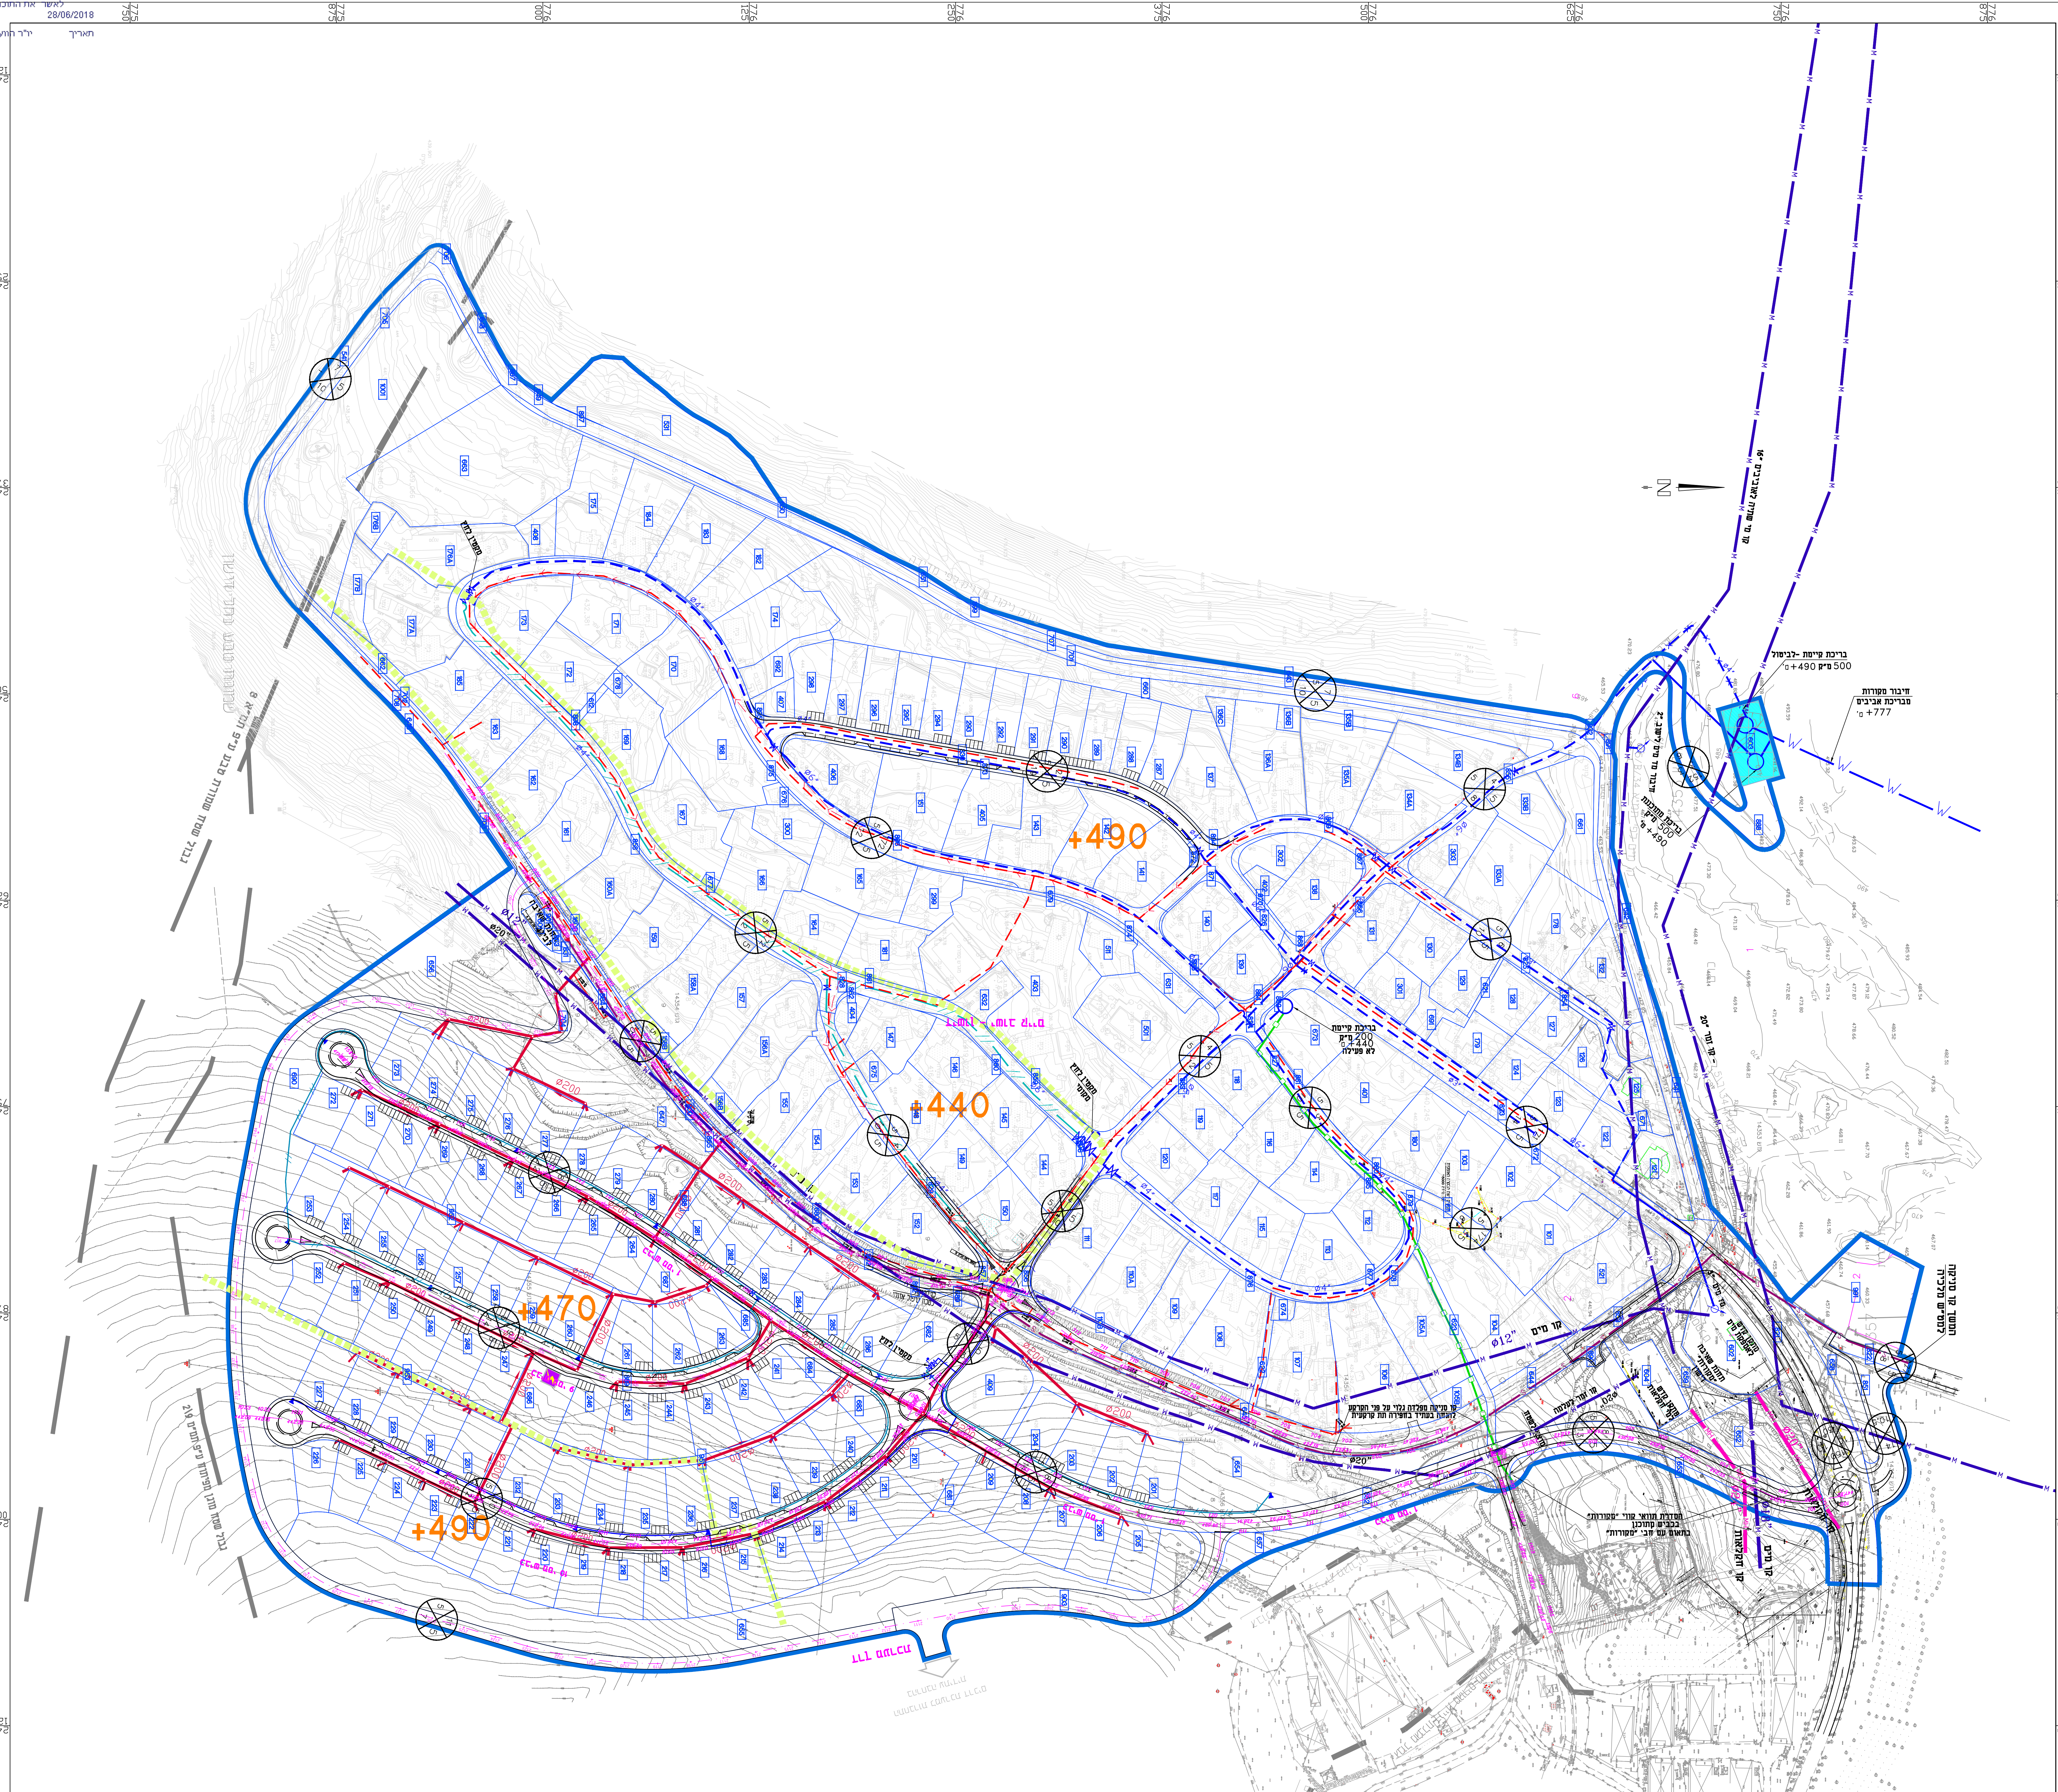

מקרא:

	קו ביוב מתוכנן
	קו ביוב קיים
	קו סניקה לביוב קיים
	קו מים קיים
	אזור לחץ +490
	אזור לחץ +440
	קו מים מתוכנן
	אזור לחץ +490
	קו מים מתוכנן
	אזור לחץ +470
	גבול אזור לחץ
	מסלול לחץ

7	עריכת דרישת תוכנית	ע"מ	2018
6	עריכת תוכנית	2018	
5	עריכת תוכנית	2018	
4	עריכת תוכנית	2018	
3	עריכת תוכנית	2018	
2	עריכת תוכנית	2018	
1	עריכת תוכנית	2018	
0	עריכת תוכנית	2018	

בלשה ירון
BALASHA-JALON
INFRASTRUCTURE SYSTEMS LTD.
משרדות ותשתיות בע"מ

דישון

PROJECT: משרדות מים וביוב
מסגרת מימון

OWNER: משרד הבינוי והשיכון

SUBJECT: נספח מים וביוב

APP	DESIGN	CHECKED	DRAWN	DATE
09.09.13	09.09.13	09.09.13	09.09.13	24

SCALE: 1:1250

FILE_PATH: 5374824

DATE: May 23, 2018 - 11:00am