תכנית 262-0473991 22/10/2018 13:00:27 נספח חתכים חתכים לאורך 1

# נספח תנועה

## מס' 262-0473991

## תכנית איחוד וחלוקה ללא הסכמה בשכונה מזרחית עראבה

| נספח לתכנית | גליון 2 מתוך 3 |
|---|---|
| תחולה | מנחה |
| תיאור | |
| תאריך עריכת הנספח | 24/04/2017 |

| רשימת התרשימים | קנ"מ |
|---|---|
| נספח תנועה | 1:1000 |
| | |
| | |
| | |

**שמות וחתימות:**

| | | |
|---|---|---|
| עורך הנספח | שם: העידן החדש ח.ר.ס בעיימ<br>תאגיד: משרד מהנדסים תכנון, ניהול ופיקוח | חתימה: העידן החדש ח.ר.ס. בע"מ ח.פ. 515084168 |

הערות ושינויים

| מס' | נושא | תאריך |
|---|---|---|
| | | |
| | | |
| 6 | | |
| 5 | שינוי לפי ועדה מקומית | 10/2018 |
| 4 | עדכון לפי ח'ליל פארום | 03/2018 |
| 3 | עדכון חלוקה | 05/2017 |
| 2 | שינוי לפי ועדה מקומית | 04/2017 |
| 1 | שינוי לפי ועדה מקומית | 03/2017 |

לעיון ● לאישור ○ למכרז ○ לביצוע ○

הוכן עבור: ועדה מקומית לתכנון ובניה לב הגליל

שם הפרוייקט: עראבה - ואדי חוסין איחוד וחלוקה מס' תוכנית 262-0473991

קובץ: חתכים לאוך

| תכנן ע.ד. | שרטט ע.ד. | אישר ע.ד. | קנ"מ 1 : 1000 |
|---|---|---|---|
| | | | תאריך: 17/10/2018 |

קובץ : 16-04-15

משרד מהנדסים לתכנון ניהול ופיקוח
טל: 046220446 פקס: 04-6709981
כרמיאל הנפח 34
edan.eng.2015@gmail.com

העידן החדש

## חתך לאורך כביש מס' 1

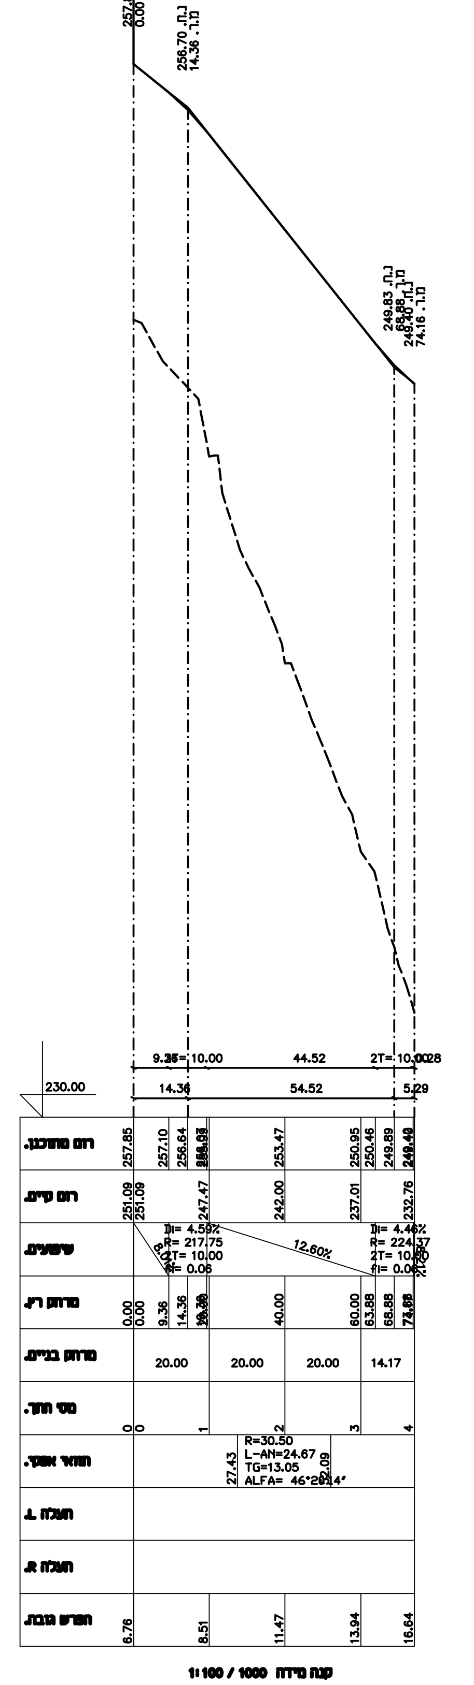
234
1:100 / 1:1000

## חתך לאורך כביש מס' 209

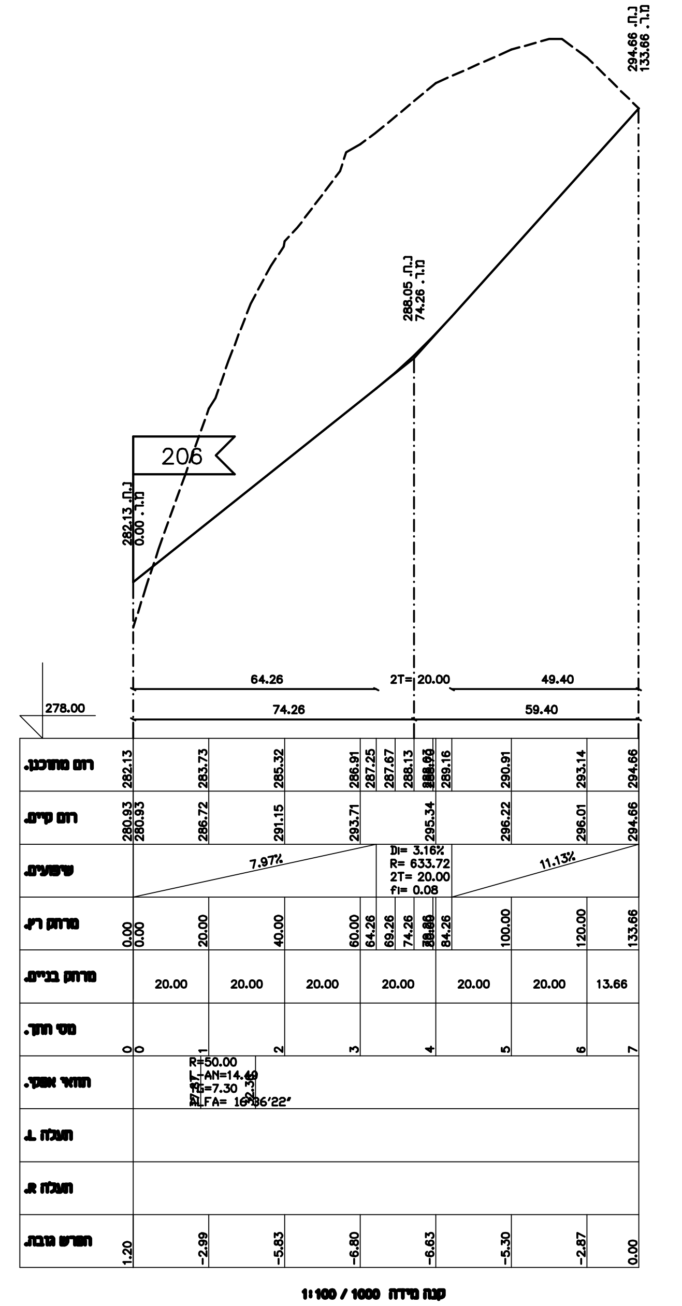
206
1:100 / 1:1000

## חתך לאורך כביש מס' 234

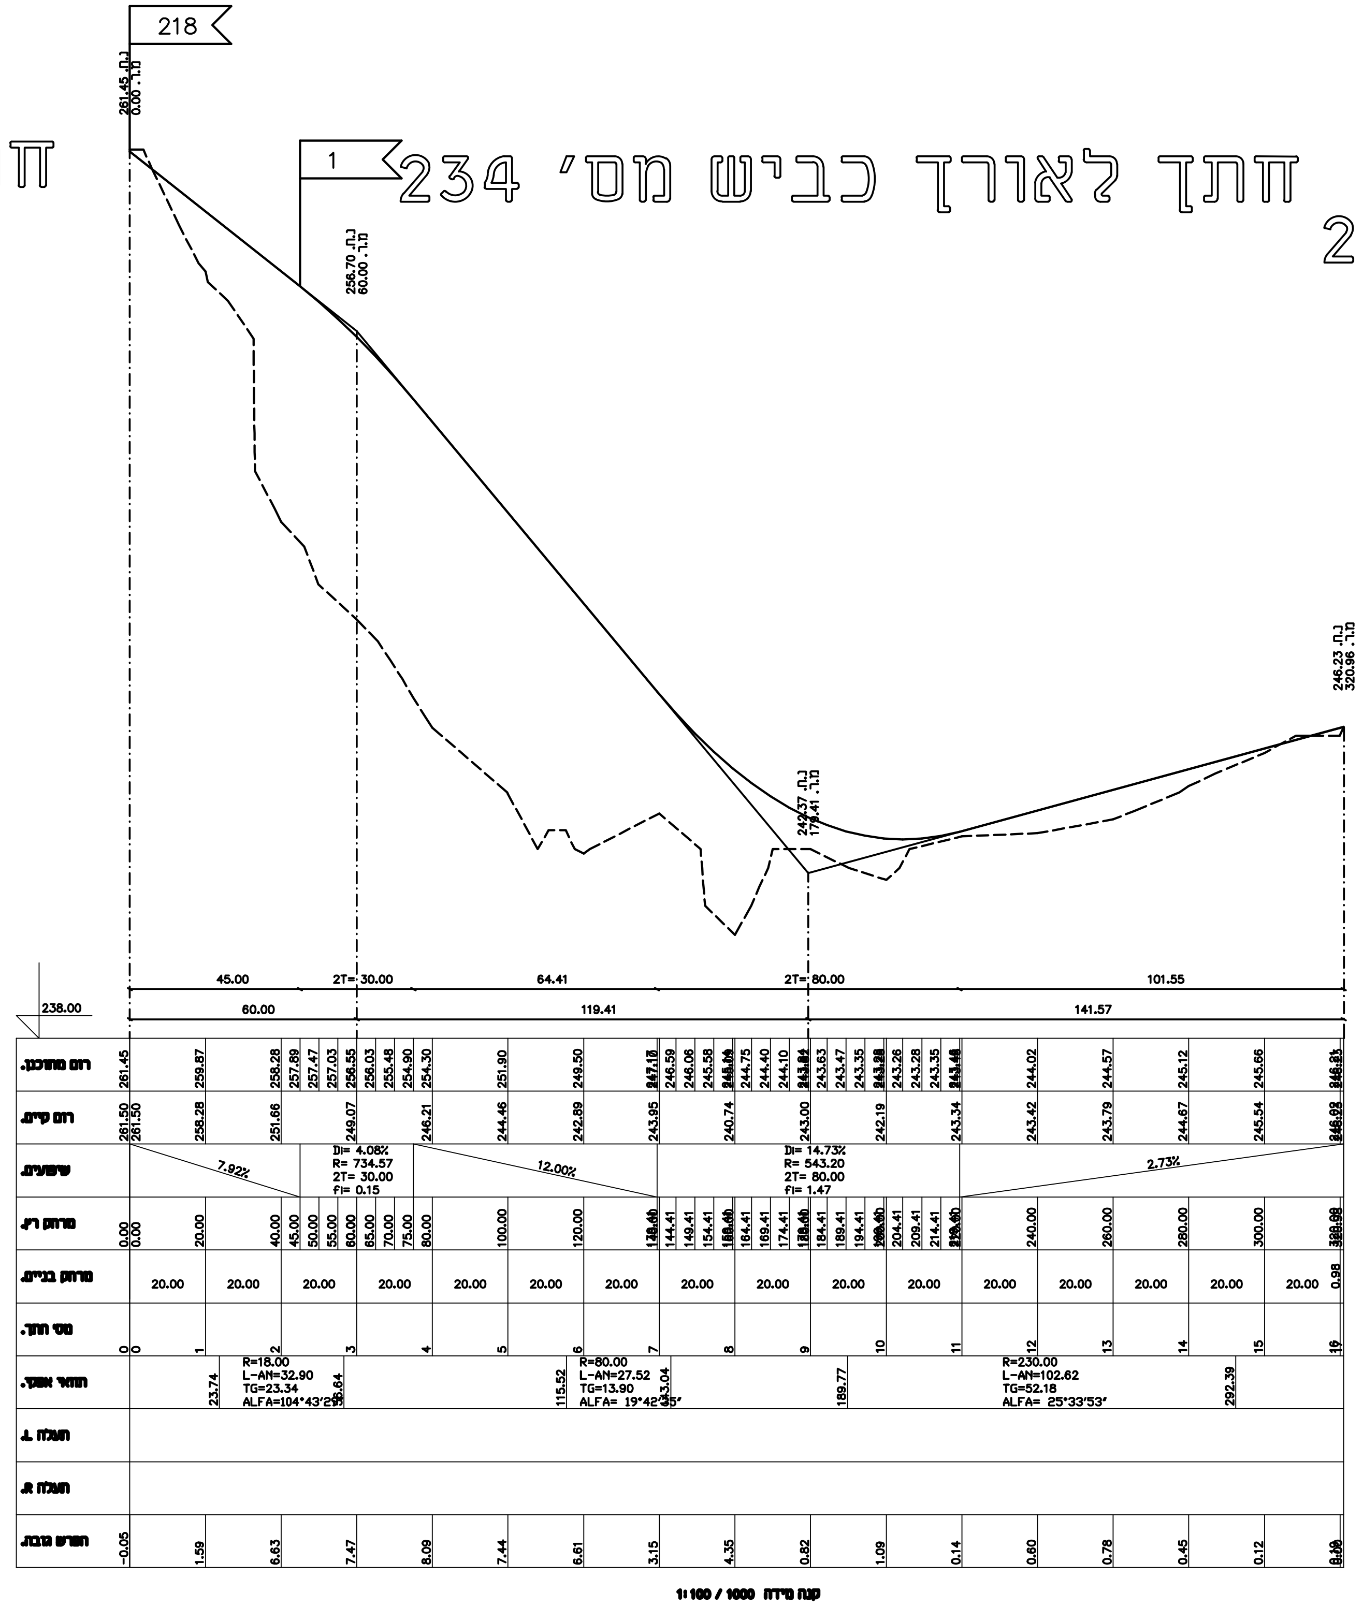
218
1
1:100 / 1:1000

## חתך לאורך כביש מס' 226

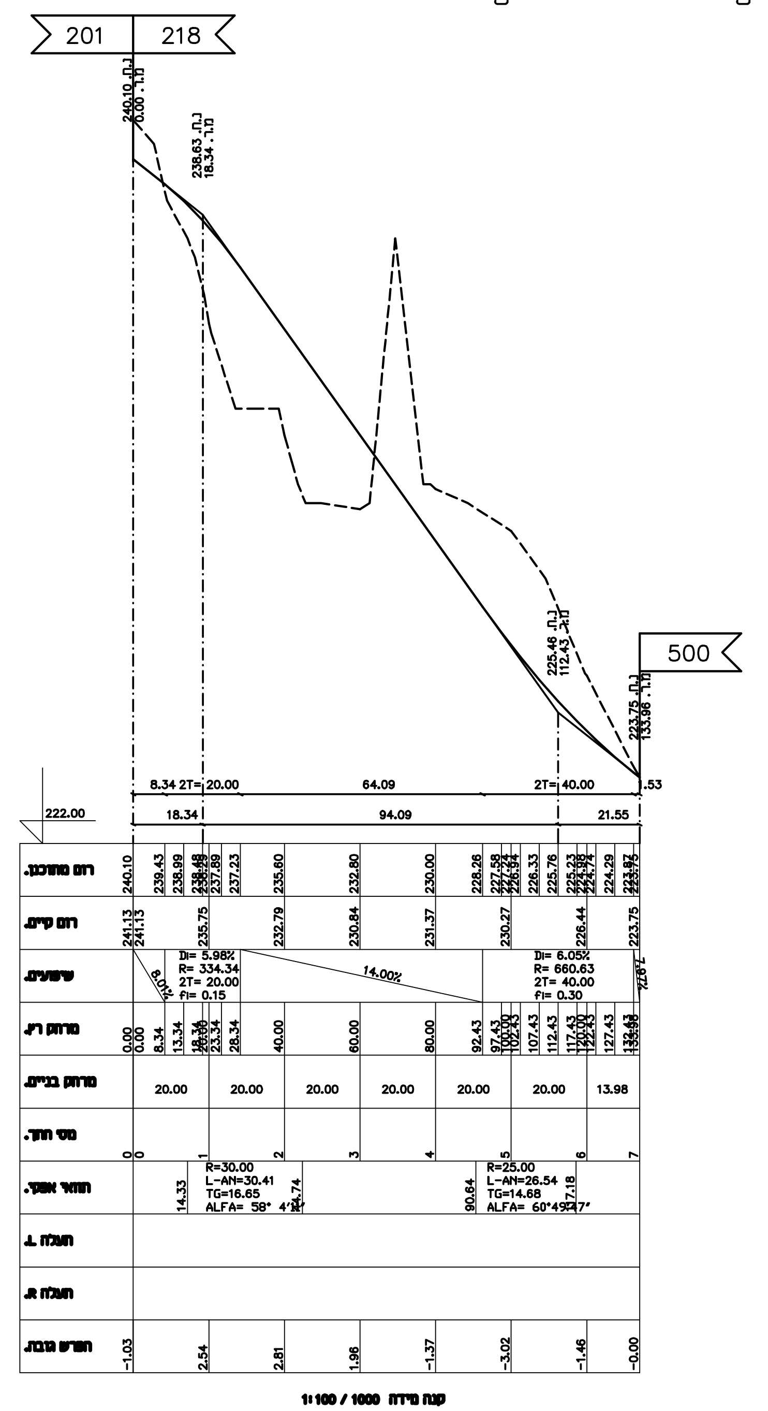
201
218
500
1:100 / 1:1000

## חתך לאורך כביש מס' 228

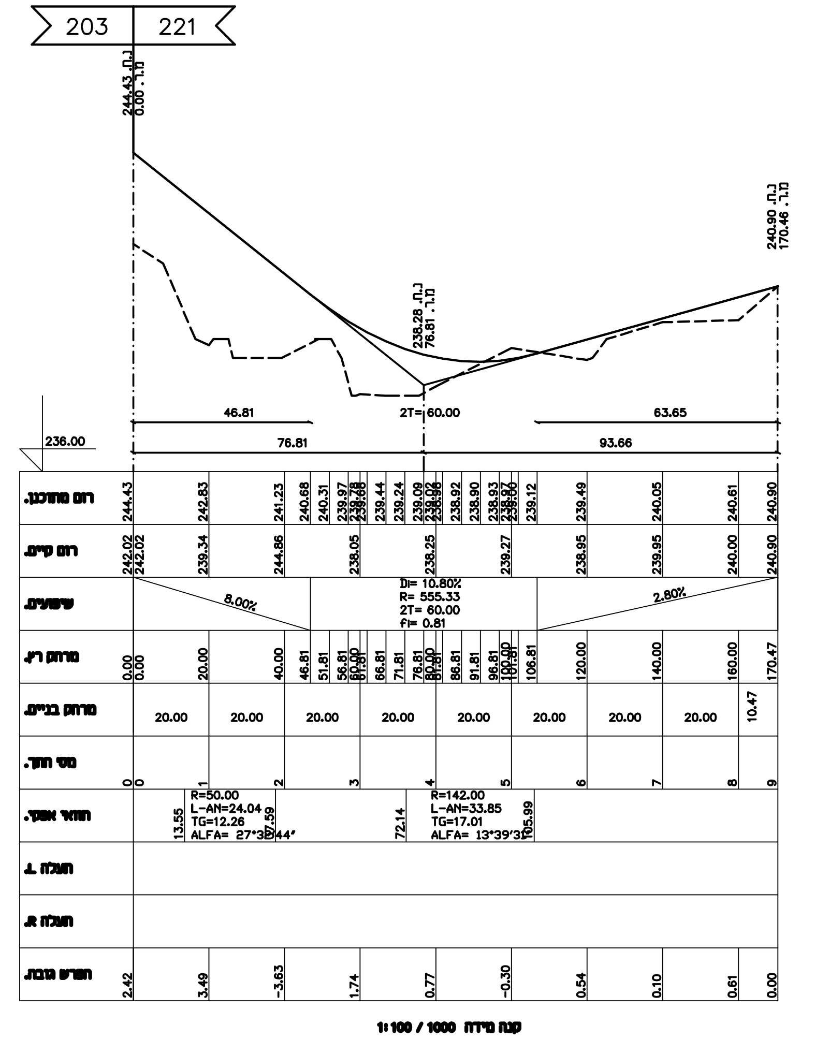
203
221
1:100 / 1:1000

## חתך לאורך כביש מס' 235

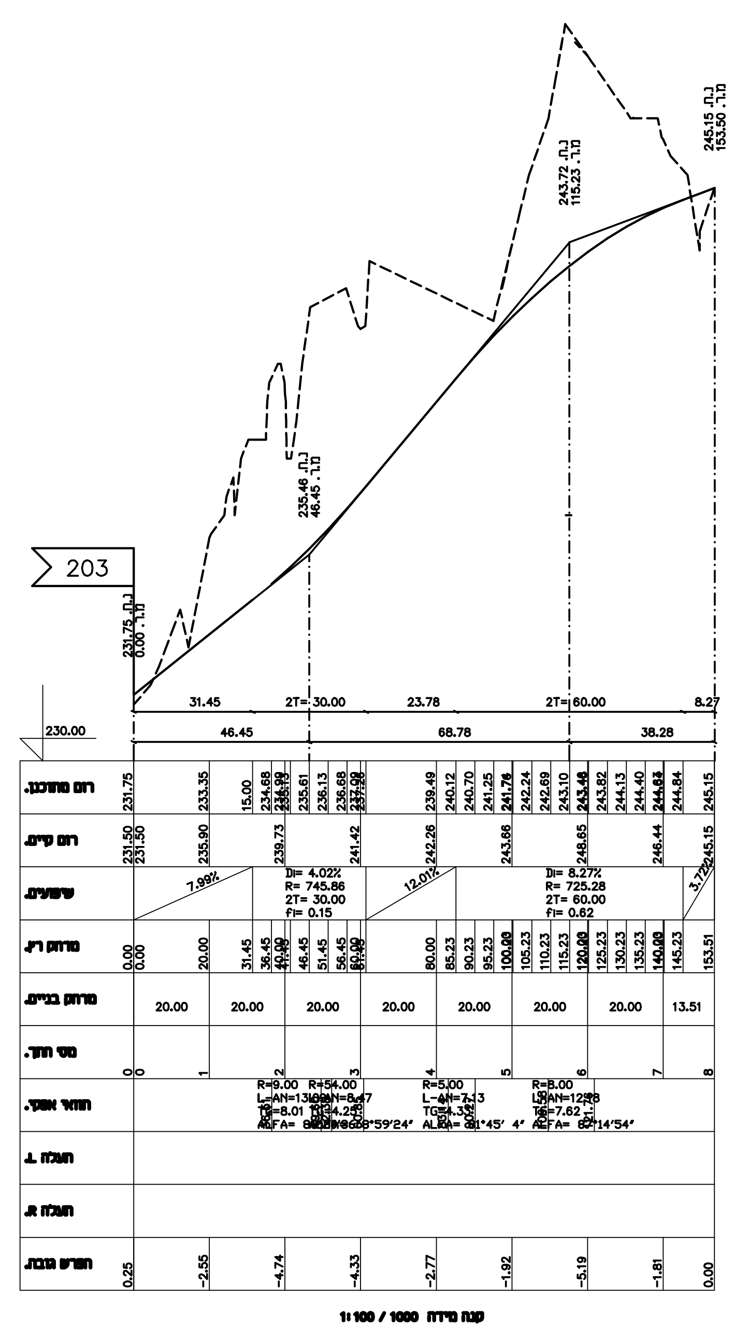
203
1:100 / 1:1000

## חתך לאורך כביש מס' 221

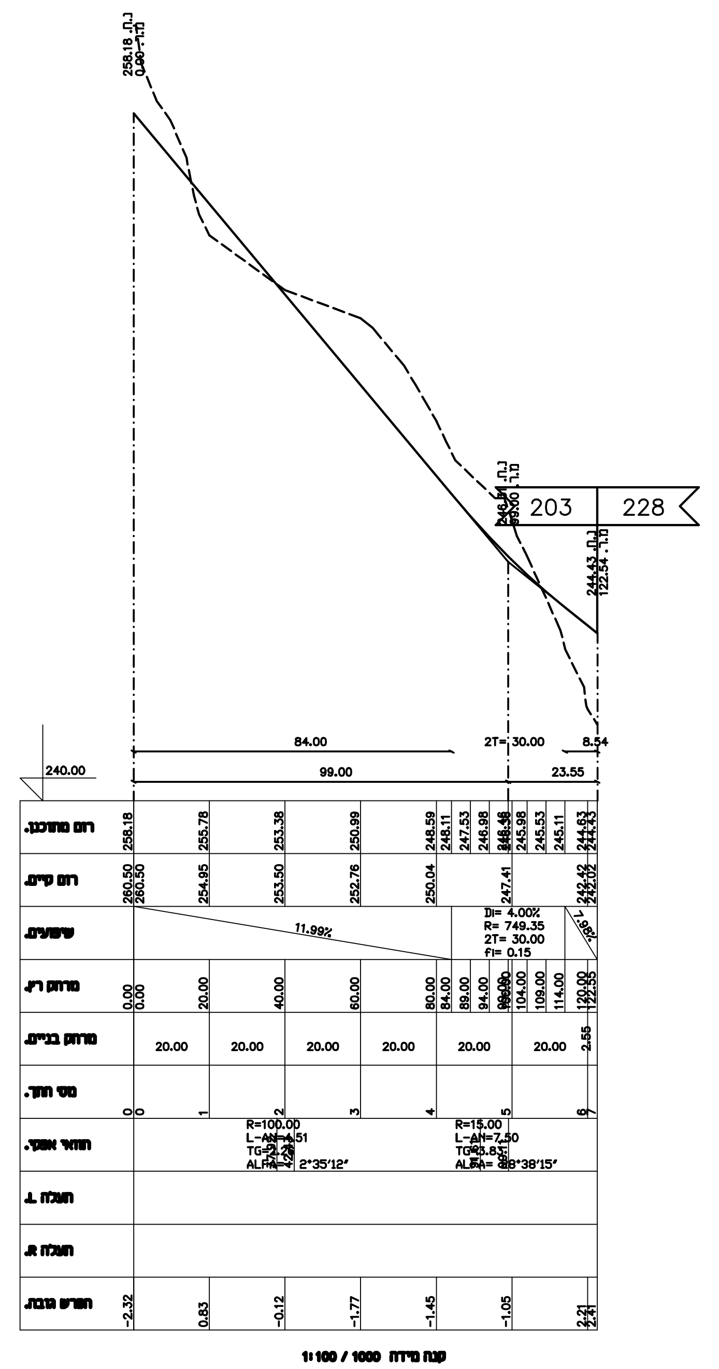
203
228
1:100 / 1:1000

## חתך לאורך כביש מס' 500

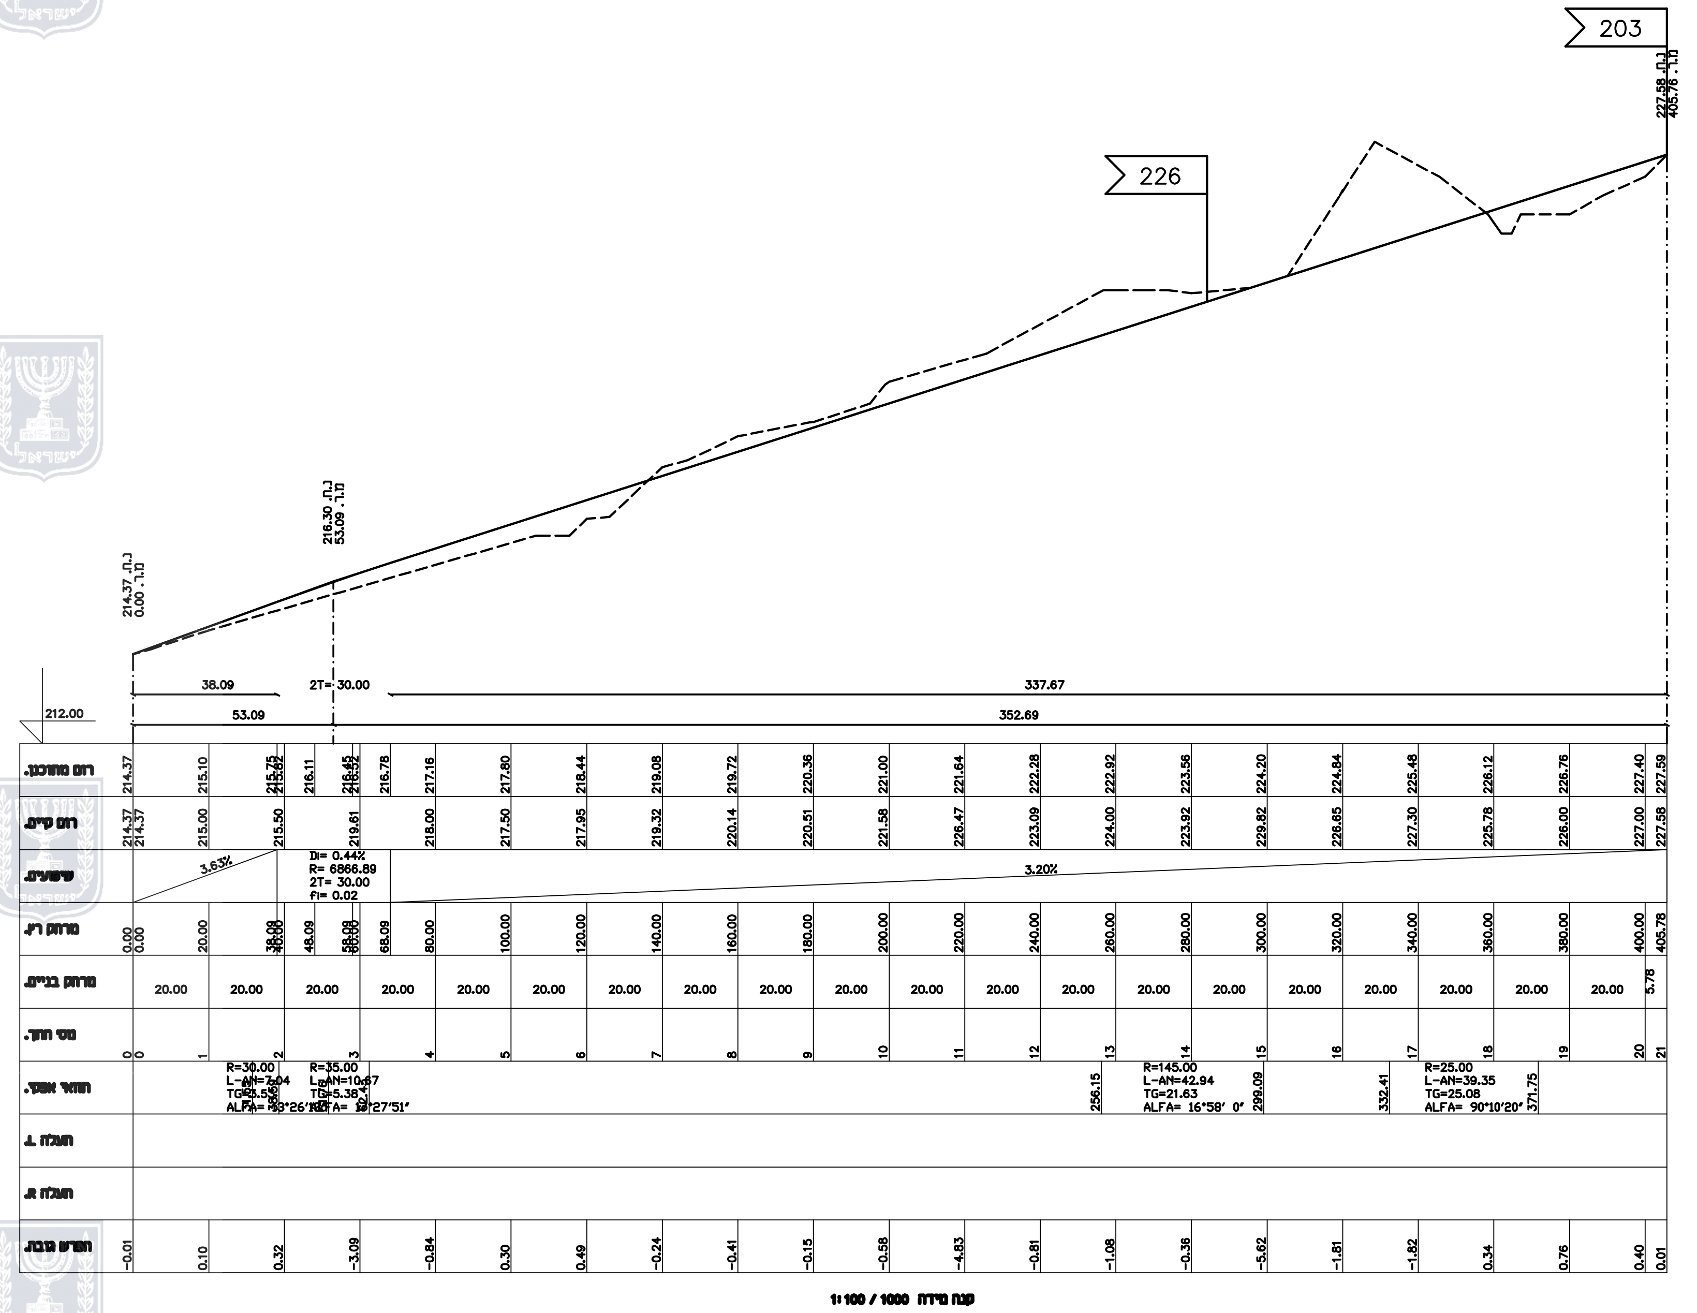
203
226
1:100 / 1:1000