

משמר הירדן - משק 82 (ג/22257)
נספח לתכנית מתאר מקומית מס' 253-0304139

מחוז : הצפון
נפה : צפת
גוש : 13466
חלקה : 21
הוכן עבור : כהן מיכאל

1. חלוקה


השטחים בדונם מטר	מספרי החלקות		
	ספרי	ארעי	ת.ב.מ.חשבוני
0.838	21/1	82A	מגורים ביישוב כפרי מגורים ב"ו שטח חקלאי עם הנדיות מיוחדות שטח חקלאי בעל מגבלות בניה וריסוס
0.497	21/2	82B	
1.165	21/3	82C	
1.484	21/4	82D	
3.984	(21)		

חתימות :

מגיש התכנית

ועדה מקומית

מנהל מקרקעי ישראל

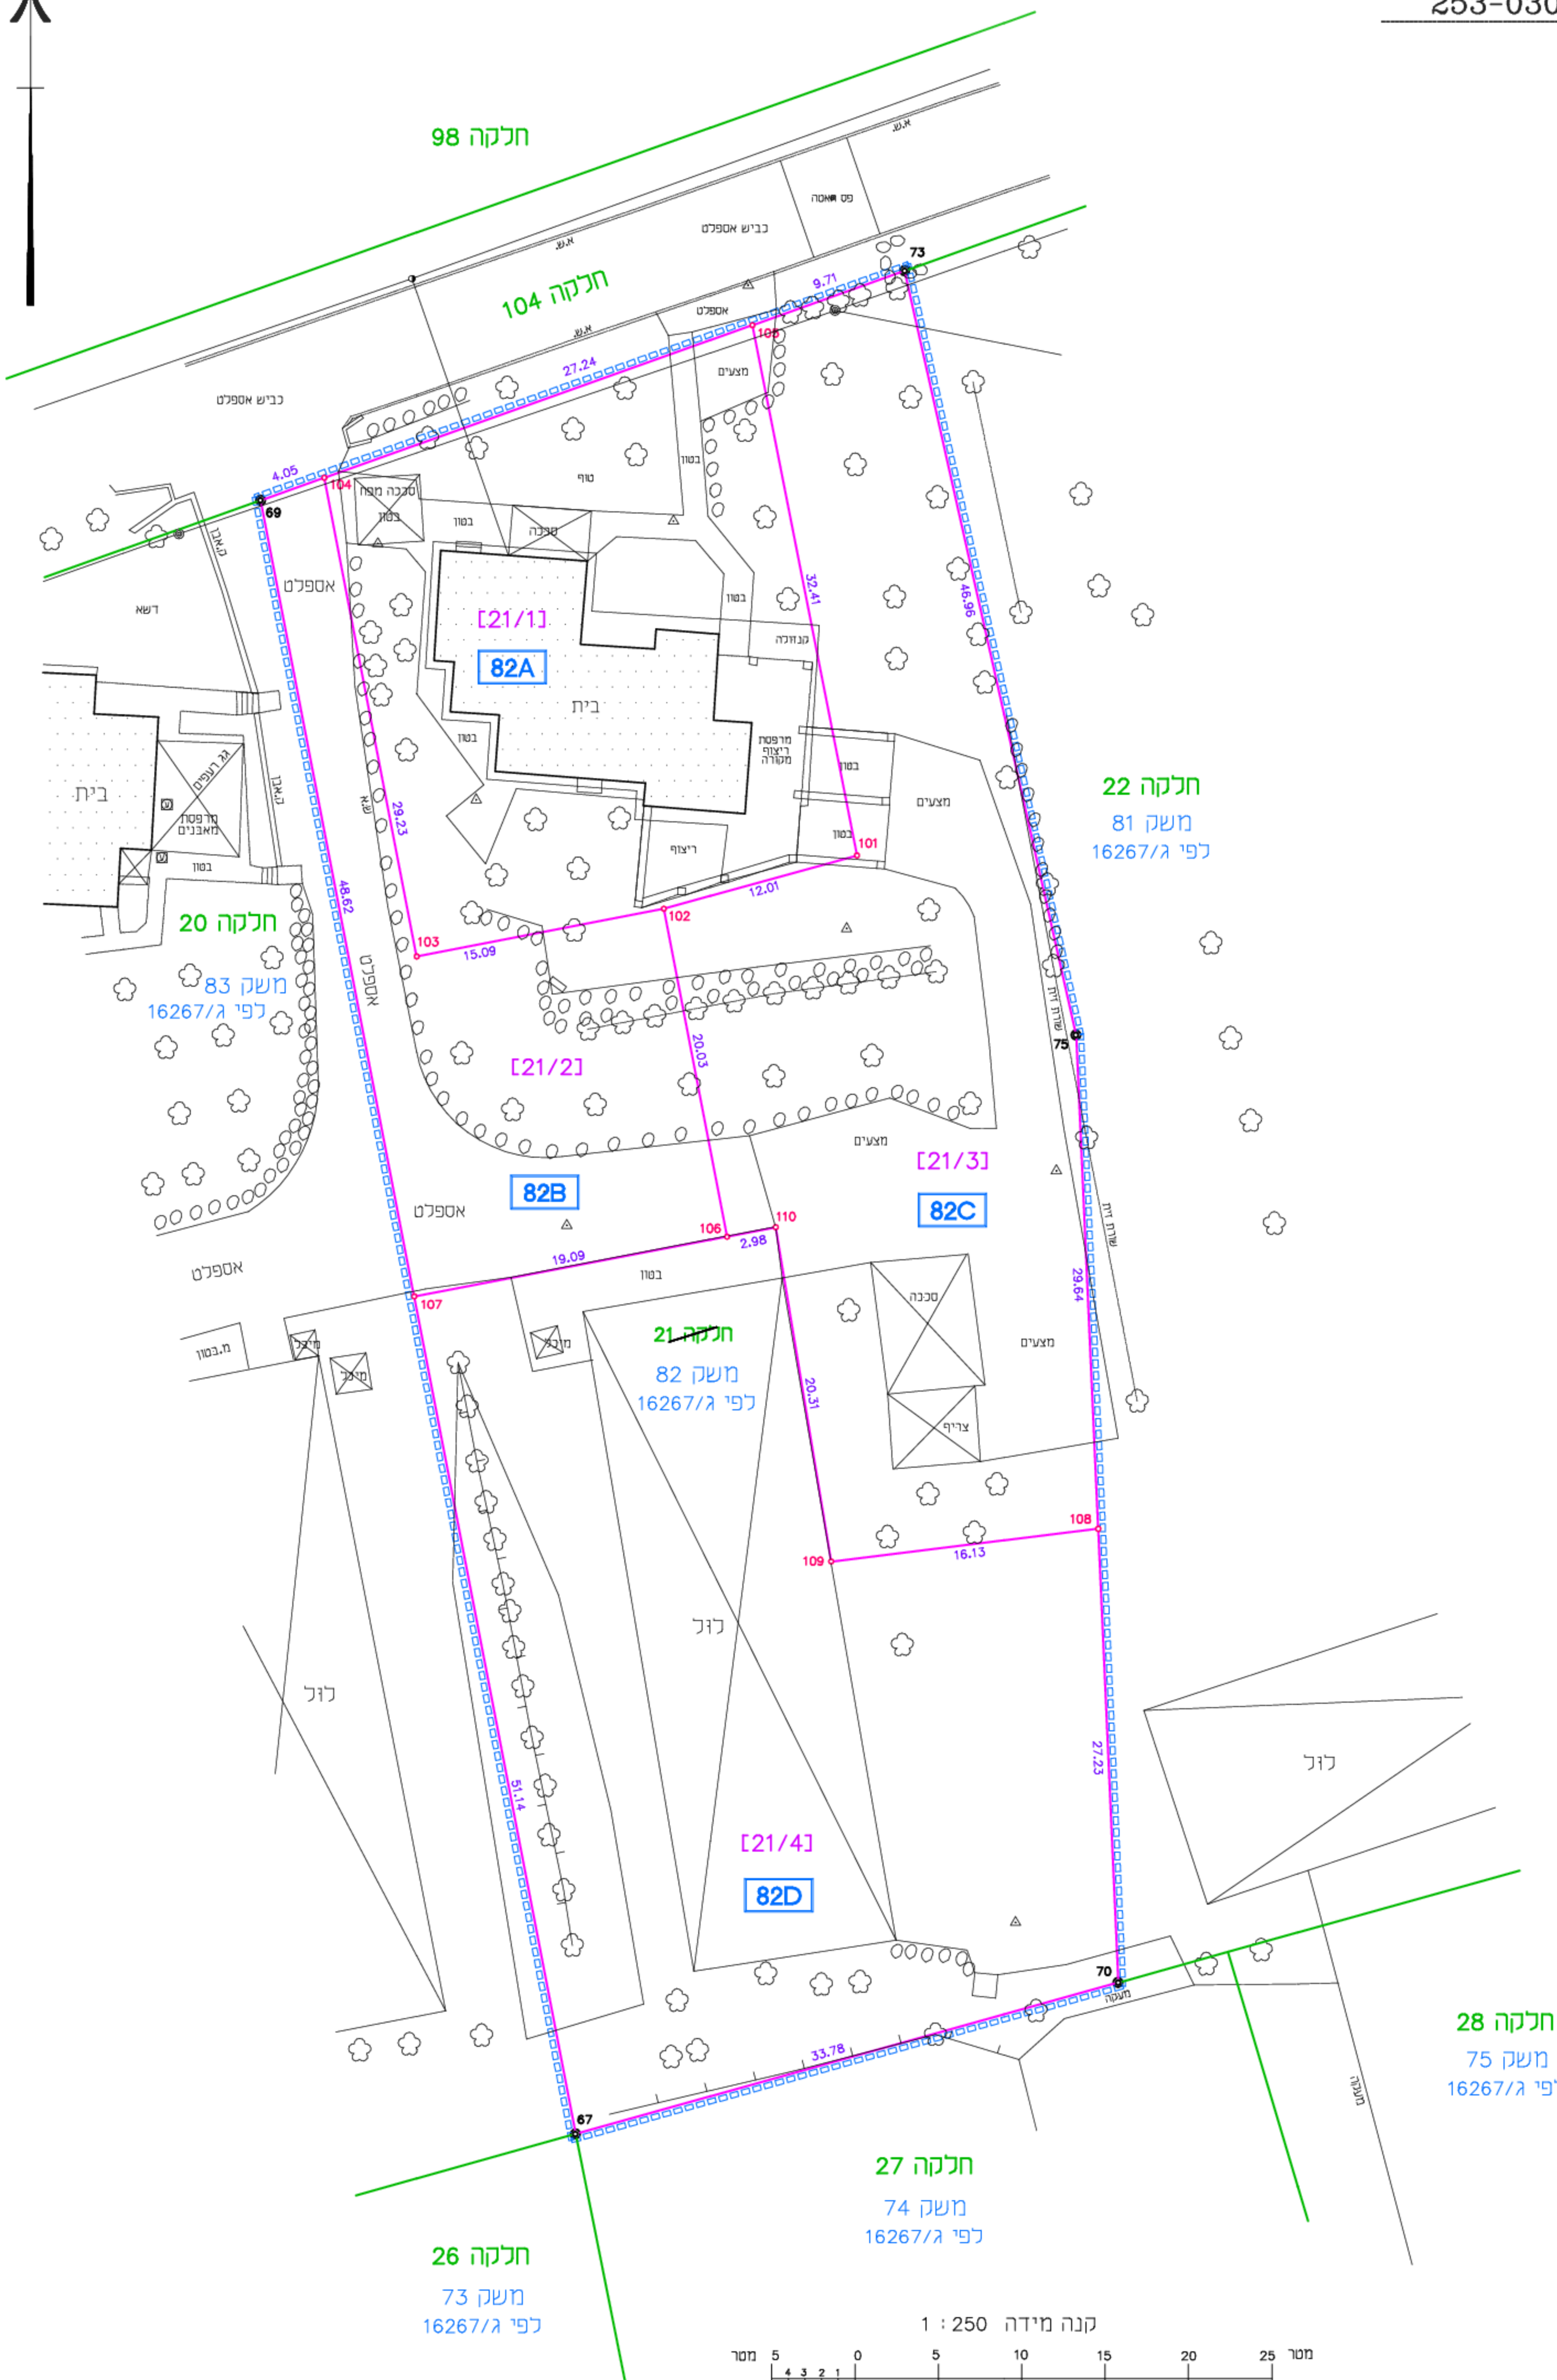

11.07.13	ט"ו	התחלת תכנית	1
מס' תאריך	מבצע	תאריך	מס'
סבאג מהנדסים גימ			
מדידת הנדסה ארדית ותחבורה ואדריכלות ע"י תת-ק"מ 93 קרית שמונה ת.ד. 255 כ"מ: 04-999844-04 פקס: 04-9902818 Email: isabag@sabageng.co.il			
מס תכנית: 8592pr/13		772 מהנדס ומועדד מוסמך ר.מ. 1091	
תאריך עריכה במשרד: 08/12/16		חתימה:	