

נספח בינוי

סוג התכנית	סמכות ראשית	סוג איחוד וחלוקה	חיתכים או הרשאות
מתאר מקומית	ועדה מחוזית	ללא איחוד וחלוקה	תוכנית שמטובה ניתן להוציא חיתכים או הרשאות


מחזור : גליל עליון
מרחב תכנון מקומי : מועצה אזורית מבורות חרמון
רשות מקומית : משמר הירדן
ישוב : שטח התכנית : 3.984 דונם
קנה מידה : 1:250

גושים וחלקות בתכנית:

גוש	סוג הגוש	חלקות בשלטון	חלקי חלקות	חתימת מודד
13466	מוסדר	21		

מקרא

- קו מים מוצע
- קו מים קיים
- קו בידוב מוצע
- קו בידוב קיים
- קו חשמל מוצע
- גבול התכנית
- קו בנין
- גבול תא שטח ומספרו
- המבנה המוצע

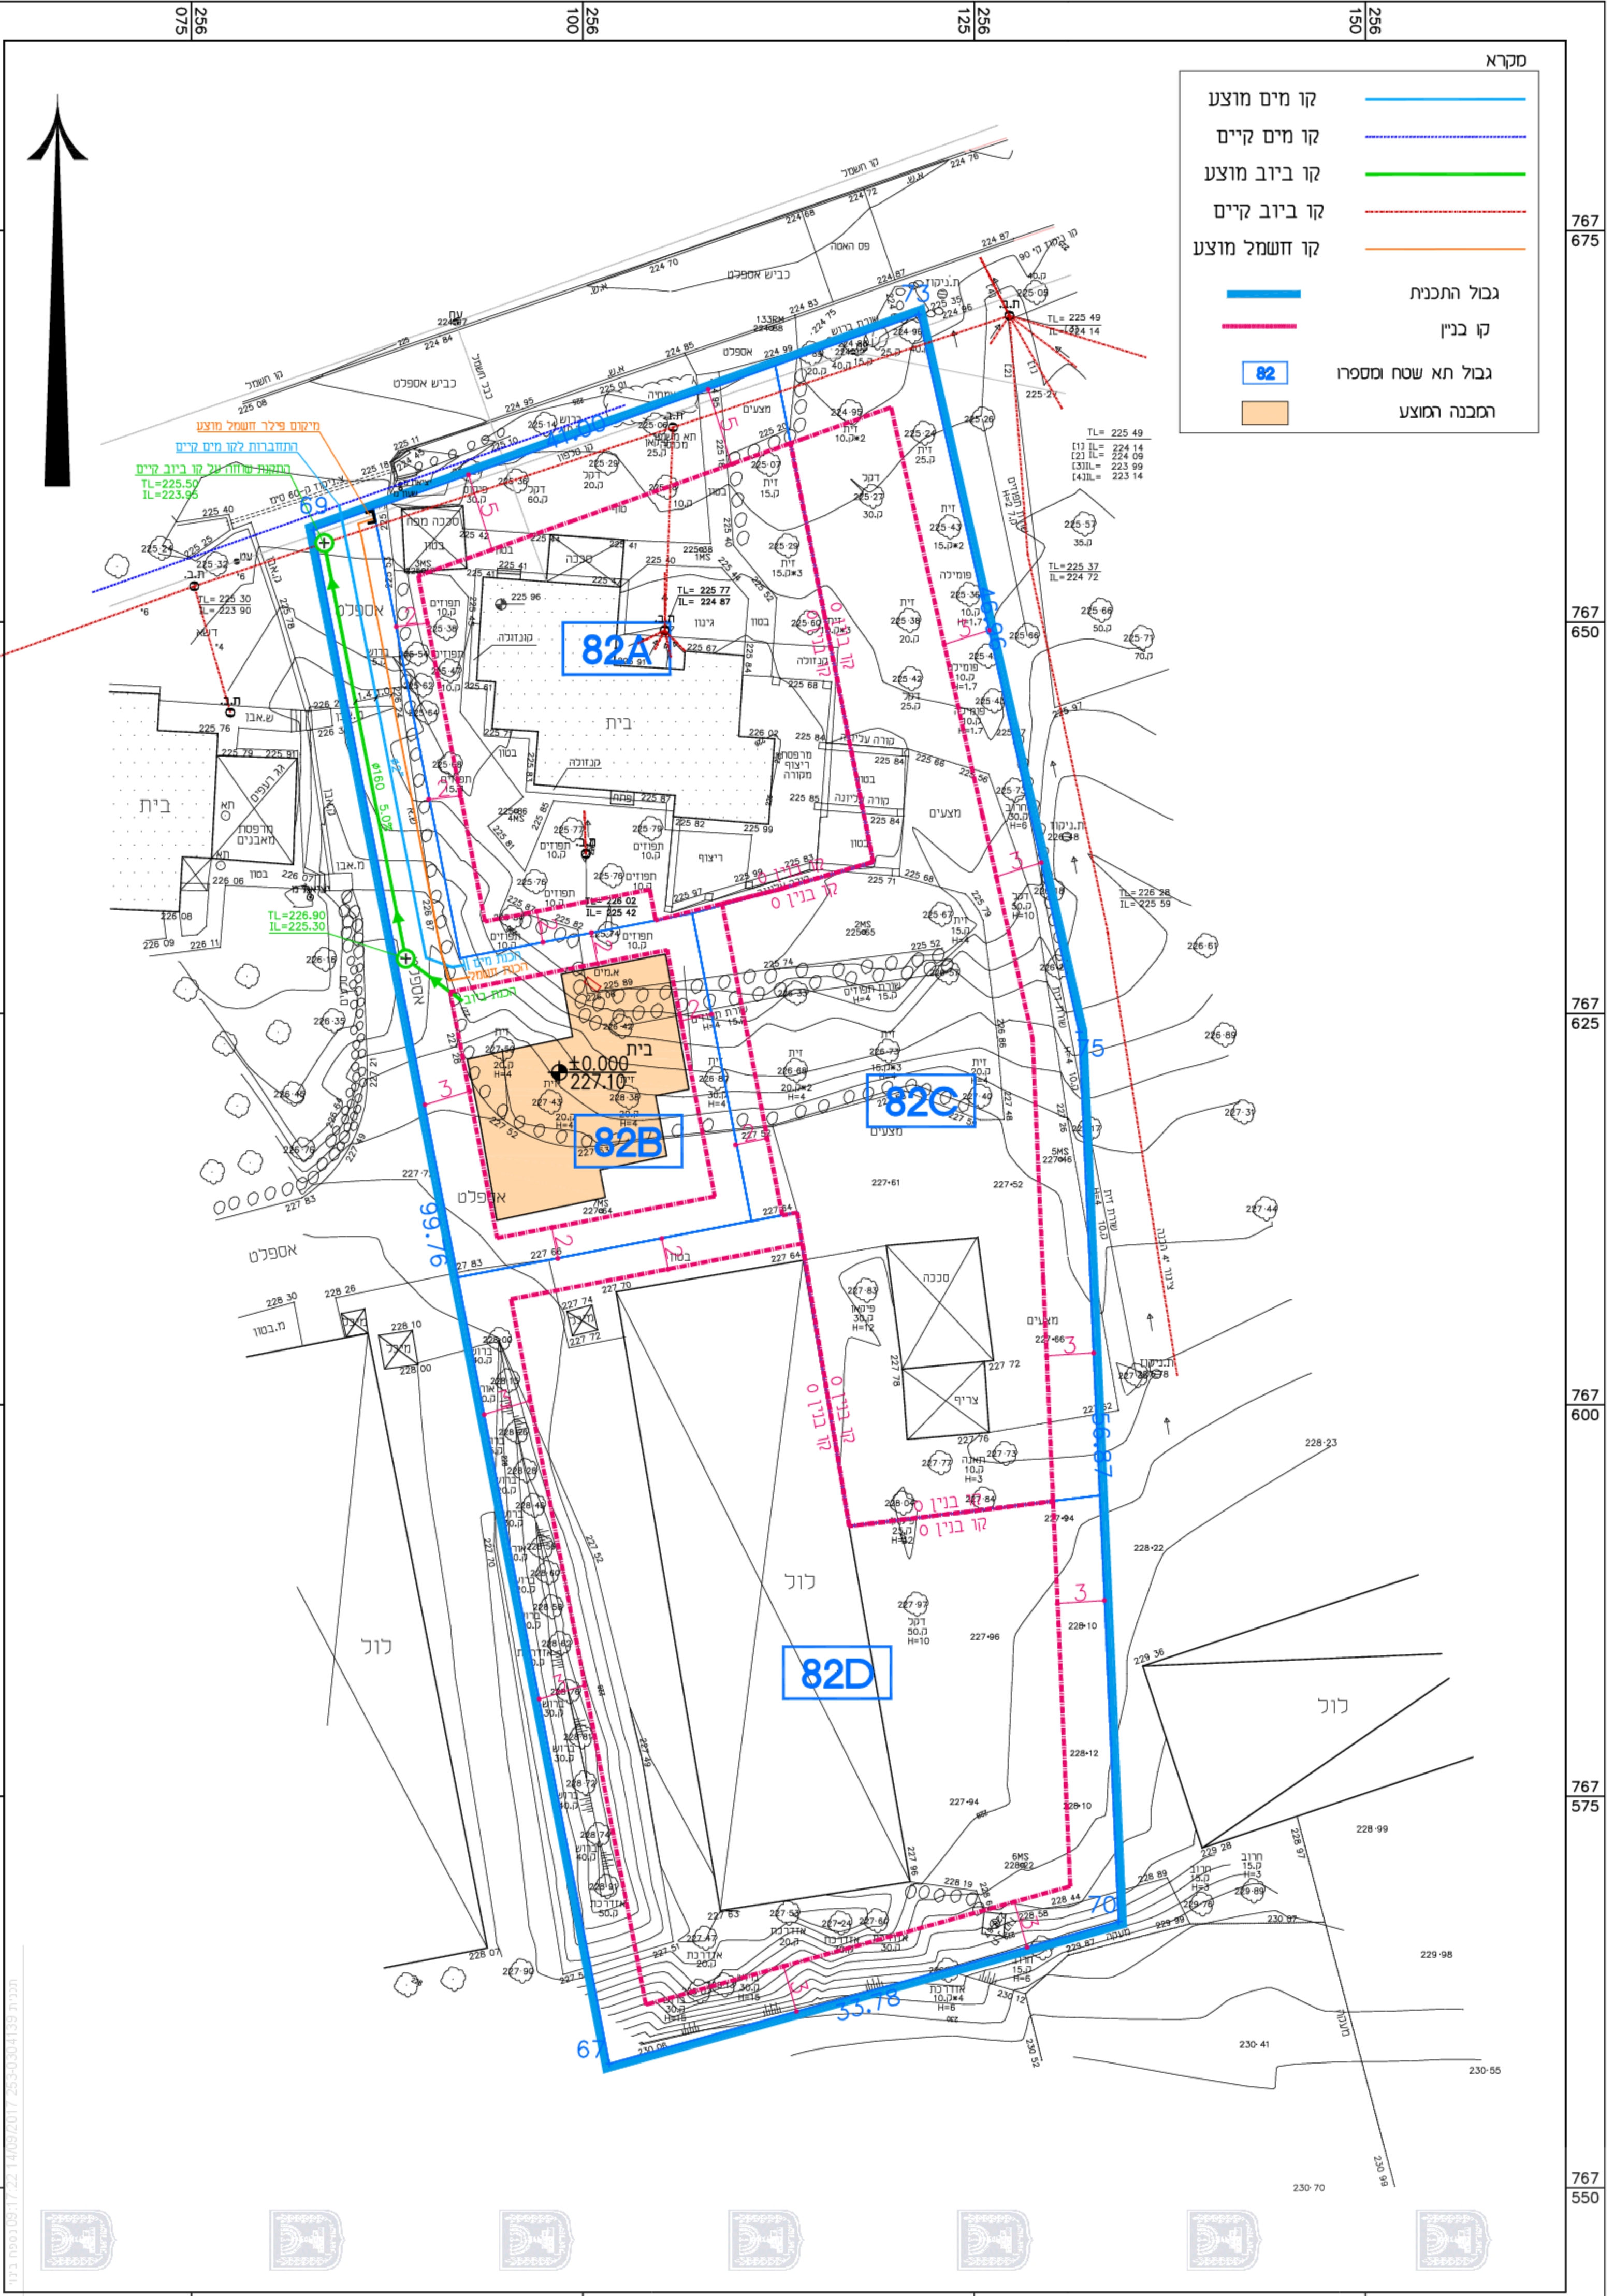

הצהרת המודד
 הרני מצהיר בזאת כי סדית המפה הטופוגרפית/המצבית המהווה רקע לתוכנית זו, נערכה על ידי ביום: 08/12/2018 והיא הוכנה לפי הוראות נוהל מב"ת ובהתאם להוראות החוק ומדידה אנליטית מלאה ברמת תצ"ר. ולתקנות המודדים שבתוקף. דיוק הקו הכחול והקדסטר: סבאג מועזת שם המודד 1091 מספר רישיון תארך חתמה