



מספר סידורי : עא/2-17/2864



נספח איחוד וחלוקה

לתוכנית מס' 258-0497354

מחוז : הצפון


נפה : עכו

מקום : תרשיחא

גוש : 18403

חלקות: 101,102,23,22

הוכן עבור : ועדה מקומית לתכנון ובנייה - מעלות תרשיחא

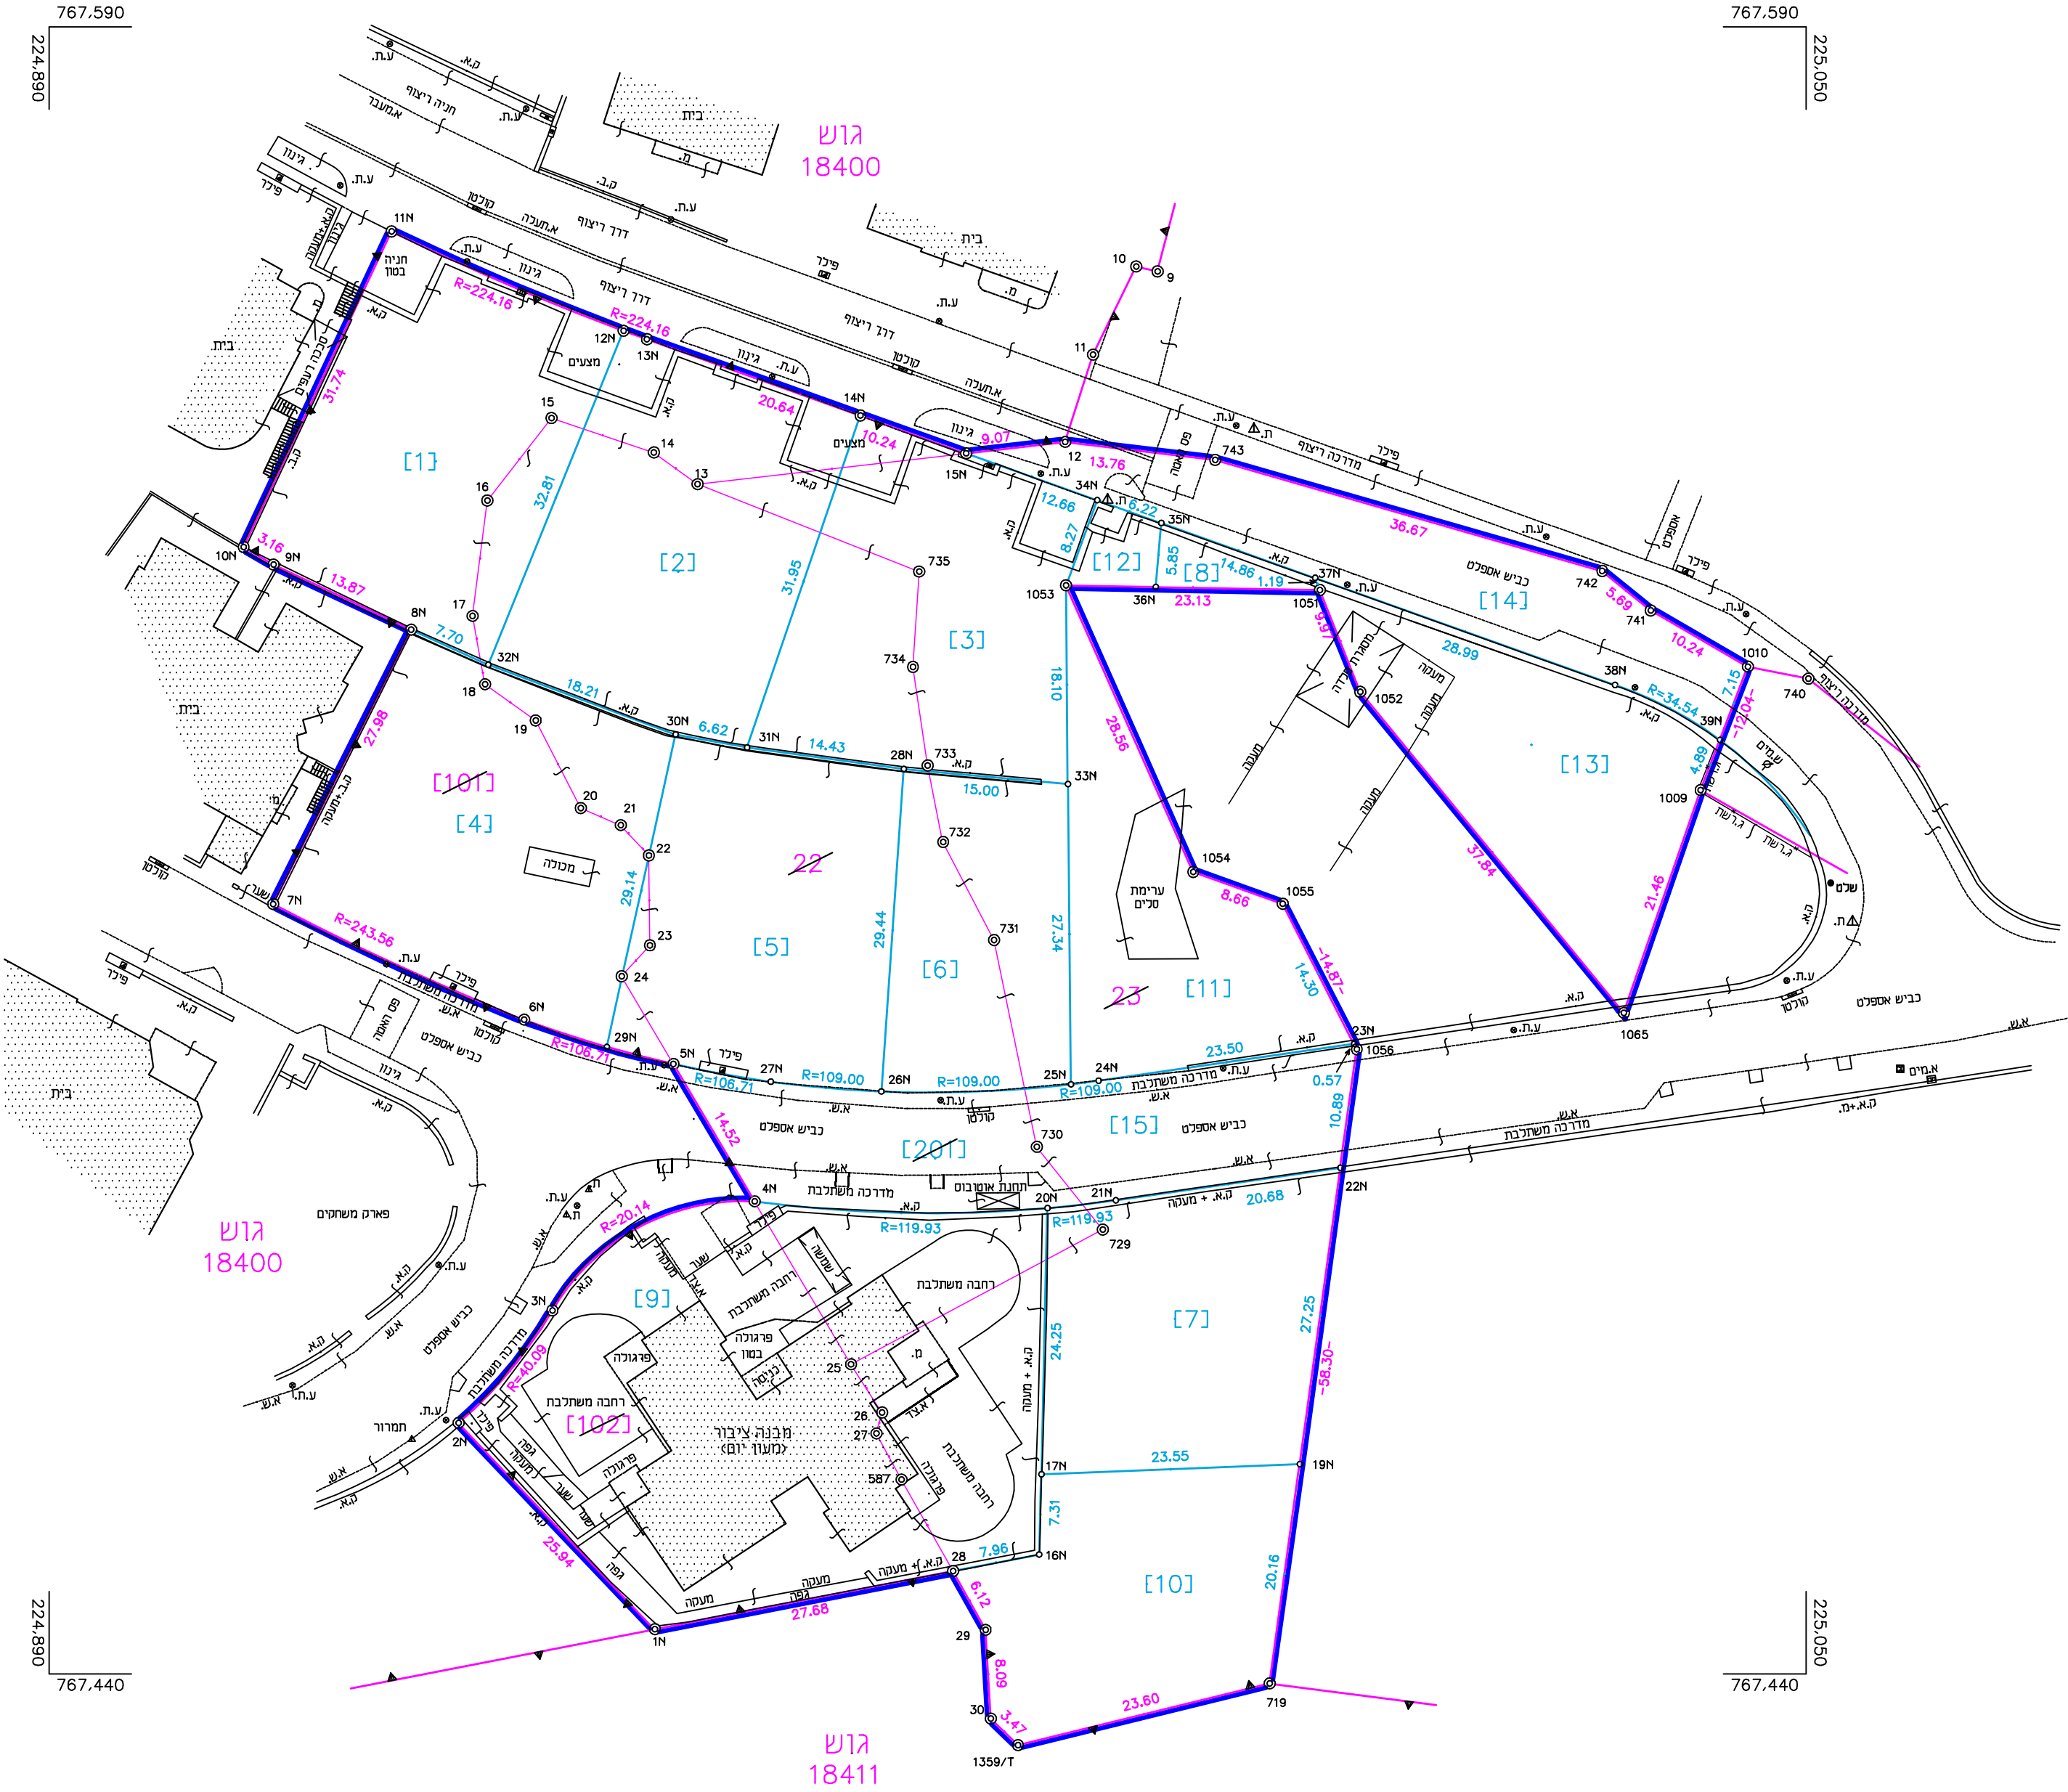

1. איחוד

מספרי החלקות	מספרי החלקות		השטחים בדונם מטר
	סופי	ארעי	
1	101	102	1.668
2	22	23	1.039
3			2.463
4			4.339
5	201		9.509

2. חלוקה

מספרי החלקות	מספרי החלקות		השטחים בדונם מטר
	סופי	ארעי	
1	1	2	0.774
2	2	3	0.786
3	3	4	0.731
4	4	5	0.852
5	5	6	0.692
6	6	7	0.464
7	7	8	0.640
8	8	9	0.051
9	9	10	1.592
10	10	11	0.577
11	11	12	0.532
12	12	13	0.050
13	13	14	0.614
14	14	15	0.510
15	15		0.644
201			9.509


מקרא :

- גבול גוש קיים
- גבול חלקה רשומה ומספרה
- גבול חלקה מקורית/חדשה מבוטל
- גבול חלוקה חדשה לפי תוכנית מוצעת
- גבול תוכנית מוצעת 258-0497354

הערות

- התכנית מבוססת על מפת גוש רישום מספר 18403.
- התוכנית מבוססת על תוכנית לצורכי רישום מספר עא/1-17/2864 שלי שאושרה ע"י מנהל המרכז למיפוי ישראל בתאריך _____ לפי מספר _____ בגוש 18400.
- כל הגבולות שלא תוארו אחרת הם מסוג : לא מסיג.
- כל סימני המדידה שלא תוארו אחרת הם מסוג סימו צבע.
- המספרים בסוגריים מרובעים הם מספרי חלקות ארעיים.
- הגבולות והפרטים נמדדו בשטח קוטבית
- התוכנית הוכנה בהתאם לתוכנית מס' 10778/ג , 6953/ג , 258-0497354.
- מס' פרויקט :

קנה מידה 1 : 500

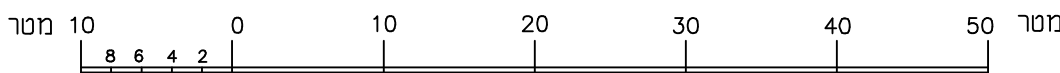

אני מאשר בזה כי תשריט זה מתאר בדיוק את מצבם וגבולותיהם של המקרקעין המוארים בו במעורבים המצוינים להלן:

תאריך מדידת הפרטים: 02/01/2017

תאריך מדידת סימני הגבול הישנים שנמצאו או שחזרו בשדה: _____

תאריך מדידת סימני הגבול האחרים נאם סומנו ונמדדו: _____

אני מאשר בזה כי ערכתי את התציר לפי תקנות המדידות ומדידות ומיפוי. התשע"ז - 2016. וכי היא ראויה לאשרר לשם רישום.

תאריך גמר התכנית: 08/03/2017
המקום: _____

עזמי אבו חנא
נצרת 16000, ת.ד. 2527
שם המודד ומענו

665
מספר רישון

חתימה