

**נספח לתכנית מס' 255-0339069**


ציבור - ג\22273

**ציבור - ג\22273**


גליון 1 מתוך 1

|                      |   |
|----------------------|---|
| תחזוקה               | מנחה   |
| תאריך עריכת<br>הנספח | 24/04/2017   |
| קנ"מ                 | 1500   |
| תרשימים נוספים       | קנ"מ   |
| תרשים סביבה          | 15,000   |
| שמות וחתימות:        |   |
| עורך<br>הנספח        | שם: <b>אלח חוסינסקי</b><br>תאריך: <b>א.ס. חנדסה</b>                                                             |
|                      | חתימה: <b>א.ס. חנדסה</b><br> |

...

 

קונ"ח 1.500

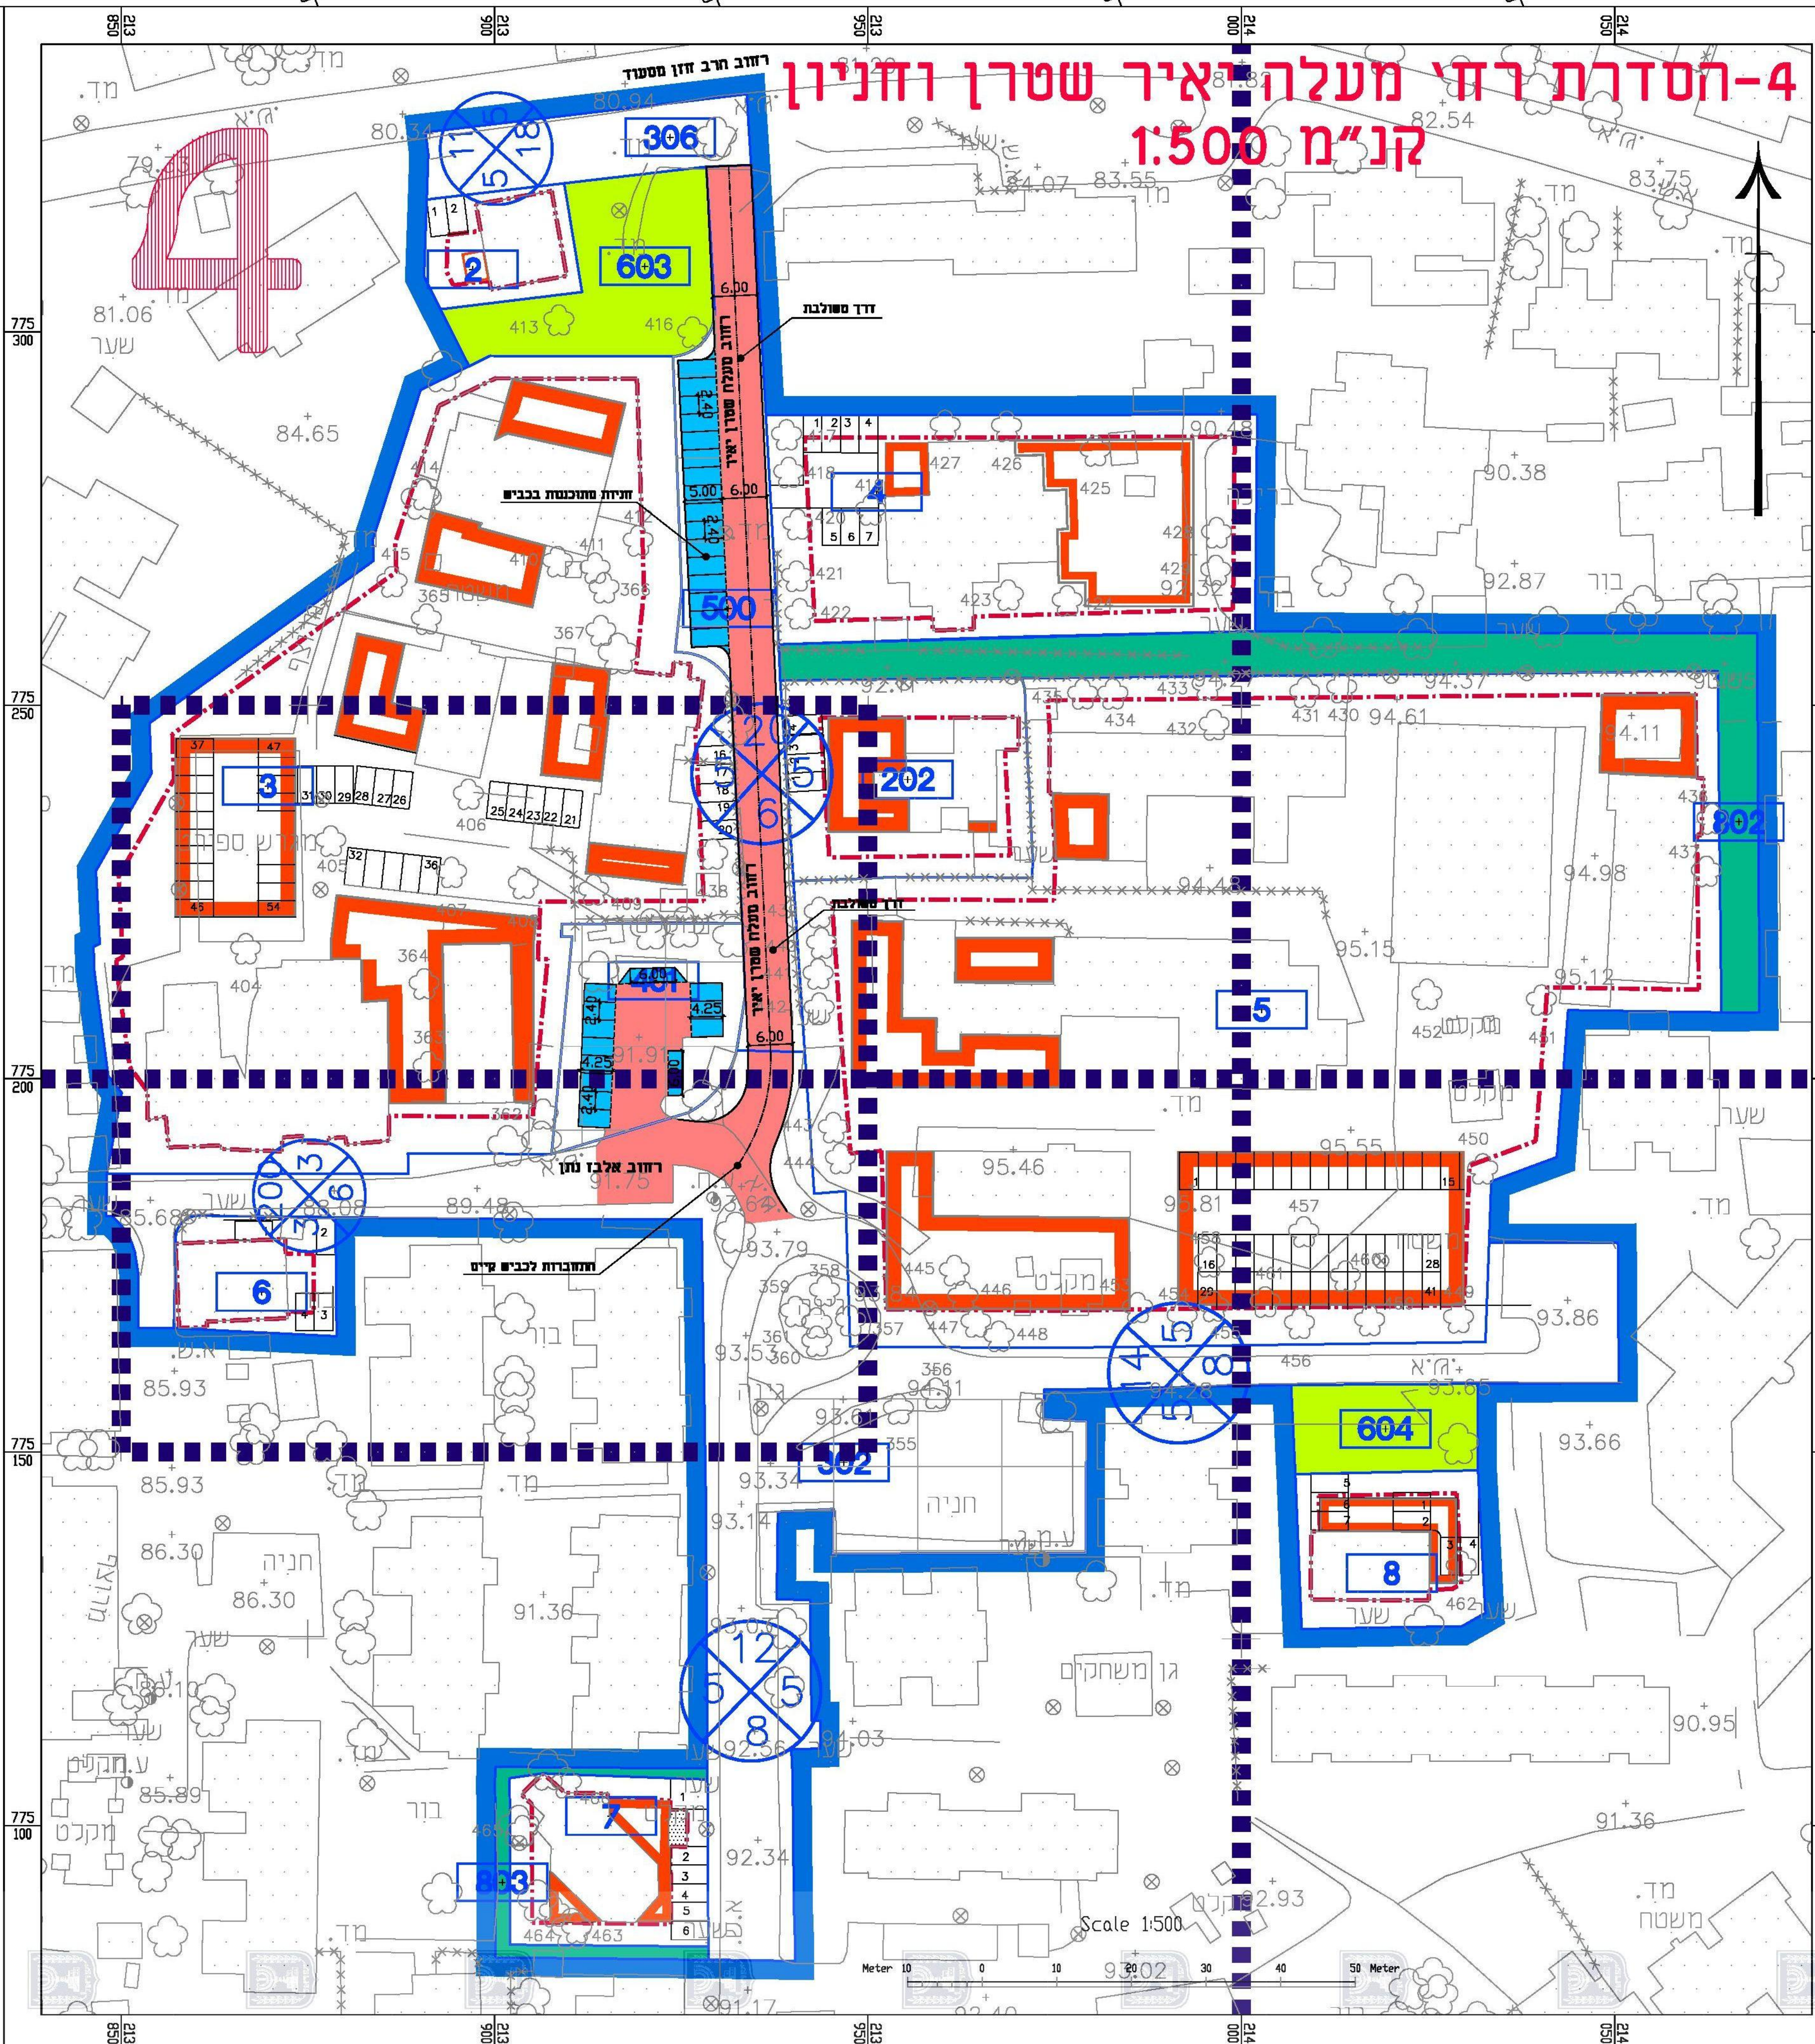[illegible]

04-9800018: 'קדש 04-9800323 : 'טל 20175 .J.T 145 חשבוני  
E-mail: [ATMADID@NETVISION.NET.U](mailto:ATMADID@NETVISION.NET.U)

04-9800018: 'טקס 04-9800323 : 'טל 20175 חשגב .י.ד 145 רקפת  
E-mail: [ATMADID@NETVISION.NET.IL](mailto:ATMADID@NETVISION.NET.IL)