


תחולה	מנחה
תיאור	חתכים לאורך
תאריך עריכת הנספח	27/07/2016
קו"מ	1:100/1:1000
תורשימים נוספים	
תורשימים סביבה	
שמות וחתימות:	
עורך	שם: חני קלדרון
הנספח	תאריך: דגש הנדסה'

כביש מס' 20
חתך לאורך

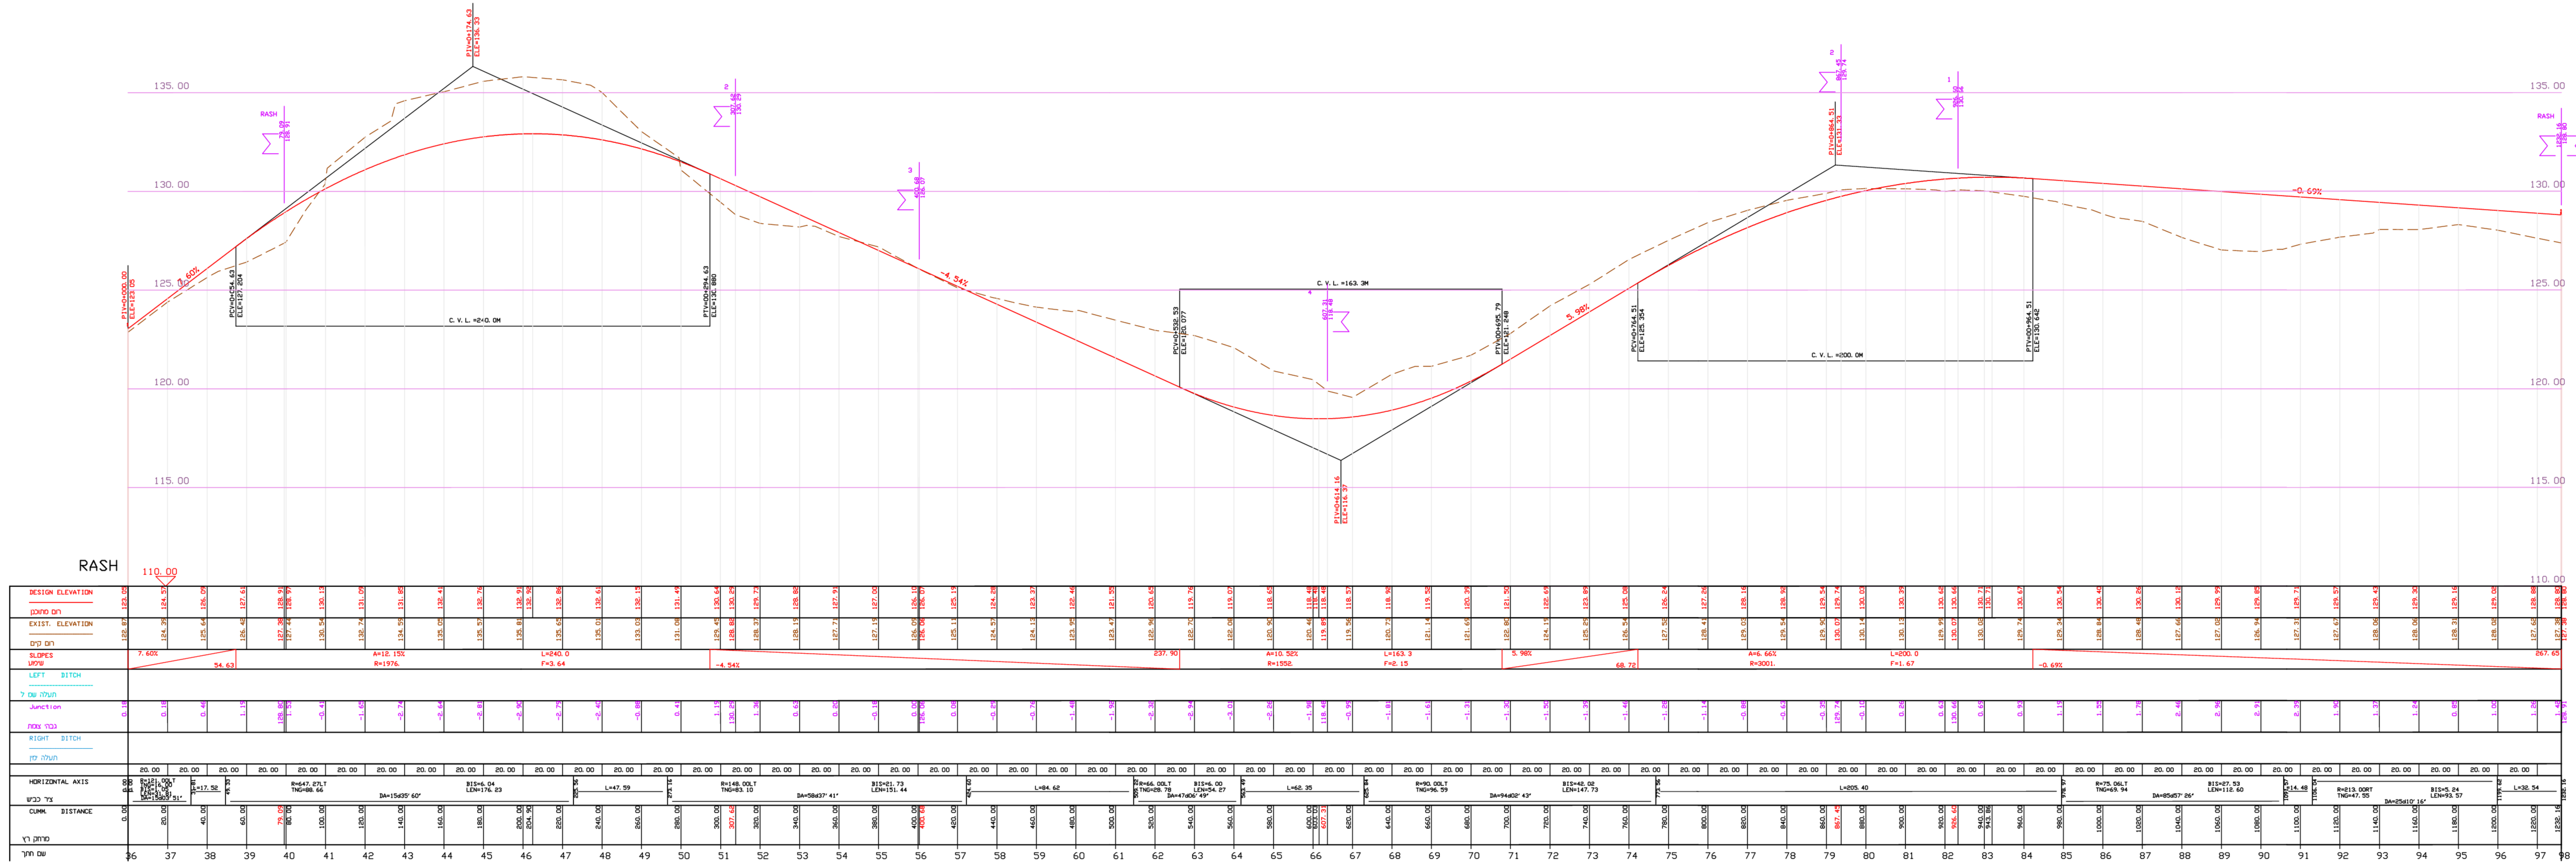

ליצור

למכרז

לעיון

30.07.16

PROJECT: נורית-הרחבה

DRAWING NAME: חתך לאורך

SCALE: 1:100 / 1:1000

DATE: 1058-08/31

DAGER ENGINEERING | דגש הנדסה

TRAFFIC & ROAD DESIGN LTD.

28/08/2016
28/08/2017
דגש הנדסה