מגיש: 12:49:11 16/11/2017 261-0453969 נספח דרכים חתכים לרוחב הכביש

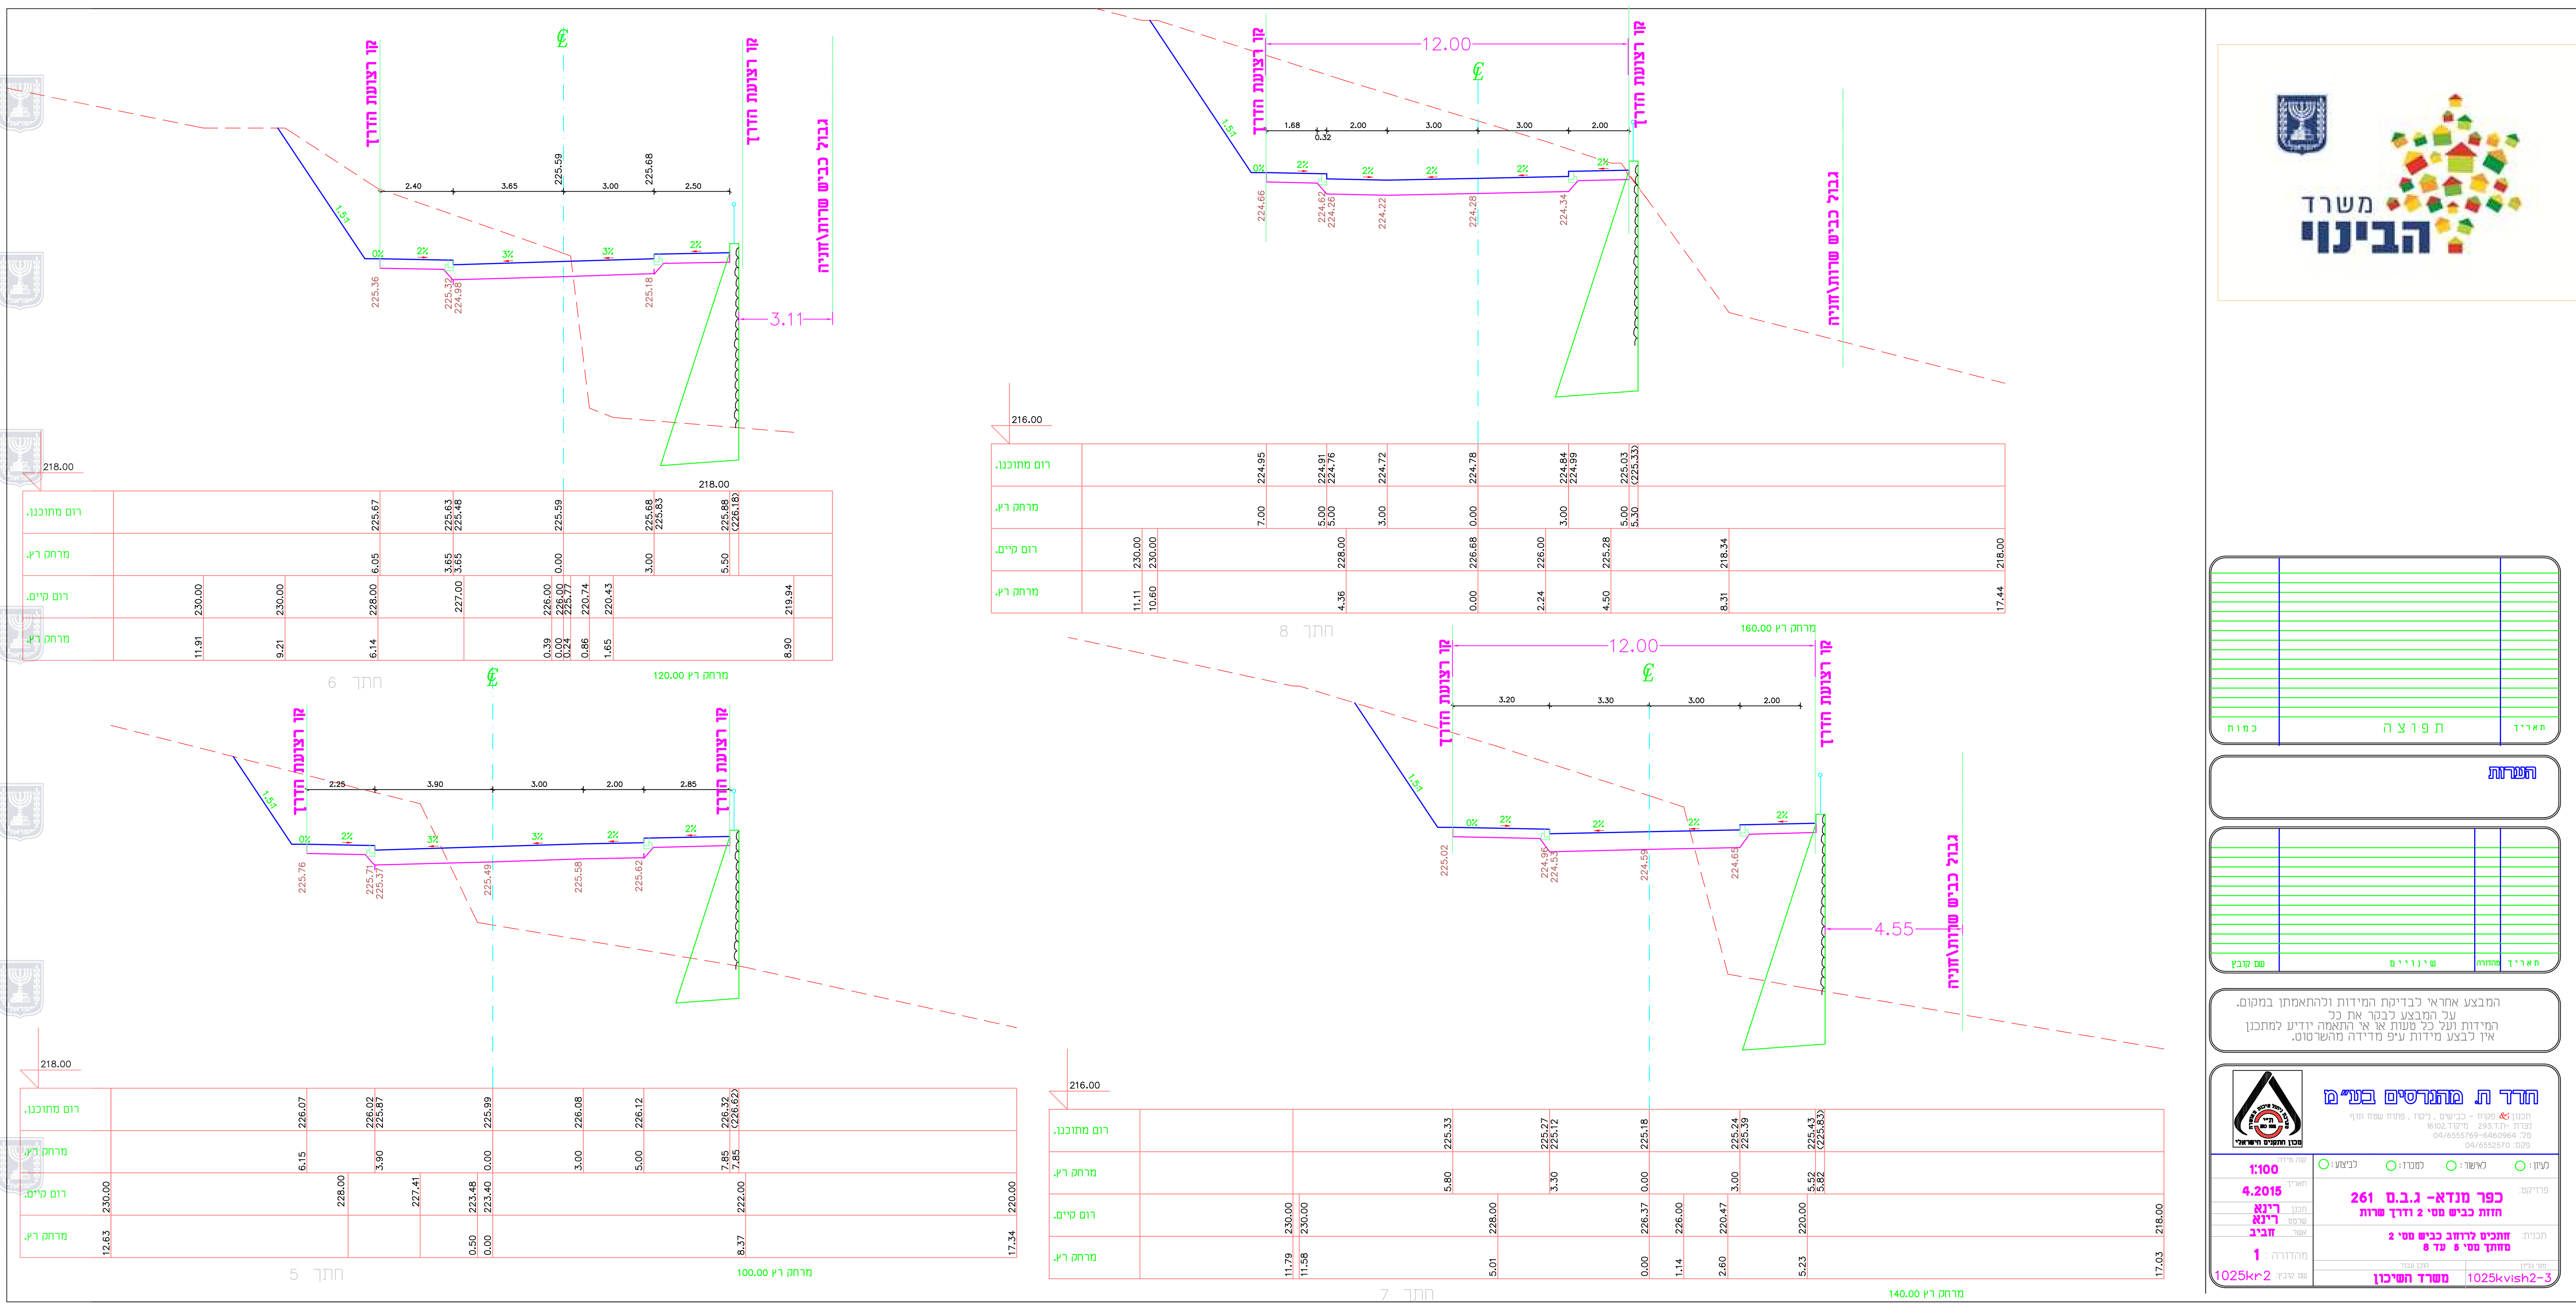

תכנית מס. 261-0453969

שנוי תוואי דרך - שכונה צפונית כפר מנדא

חתכים לרוחב הכביש

איחוד וחלוקה	סמכות ראשית	אופי התכנית
חלוקה בהסכמת הבעלים	ועדה מחוזית	תכנית שמכוחה ניתן להוציא היתרים או הרשאות

מחוז: צפון
מרחב תכנון מקומי: גבעות אלונים
רשות מקומית: כפר מנדא

שטח התכנית: 8.811 דונם
קנה מידה: 1:500

גושים וחלקות בתכנית

גוש	סוג גוש	חלקות בשלמותן	חלקי חלקות
17573	מוסדר		135
17860	מוסדר	22-27,61,82	65,68,75,76,91,120

חותמות מוסד התכנון

שלב: מילוי תנאים להפקדה מהדורה: 1 תאריך: 16.05.2017
מהדורה: 2 תאריך: 15.11.2017

שמות וחתימות

	שם / כתובת	טלפון	פקס	דואל / חתימה
יוזם התכנית	משרד הבנוי והשיכון מחוז הגליל, המלאכה 3 נצרת עילית	04-6088232	04-6088233	
מגיש התכנית	משרד הבנוי והשיכון מחוז הגליל, המלאכה 3 נצרת עילית	04-6088232	04-6088233	
בעל הזכויות בקרקע	רשות מקרקעי ישראל מחוז צפון, מלון פלאזה רח? חרמון- נצרת עילית; פרטיים אחרים	04-6558273	04-6453273	
עורך התכנית	אדיב דאוד נקאש - אדריכל, המגינים 90 ת/ד/ 8471 חיפה 31084	04-8535119		studio@naccache.co.il
מודד	סוהיל זידאן בע״מ, ת/ד/ 50858 - נצרת 16124	04-6565079	04-6556446	zidansrv@netvision.net.il

הצהרת המודד

הריני מצהיר בזאת כי מדידת המפה הטופוגרפית?המצבית המהווה רקע לתכנית זות נערכה על ידי ביום: ________ והיא הוכנה לפי הוראות נוהל מבאית ובהתאם להוראות החוק ולתקנות המודדים שבתוקף/ דיוק הקו הכחול והקדסטר: מדידה גרפית?קו כחול >בלבד< ברמה אנליטית?מדידה אנליטית מלאה ברמת תציר >כולל הקו הכחול</

שם המודד	מספר רישיון	חתימה	תאריך
סוהיל זידאן	508		

S:\datarina\1025mzrah\1025\4 שינוי\2 כביש הזזת\kr-kvish2.dwg