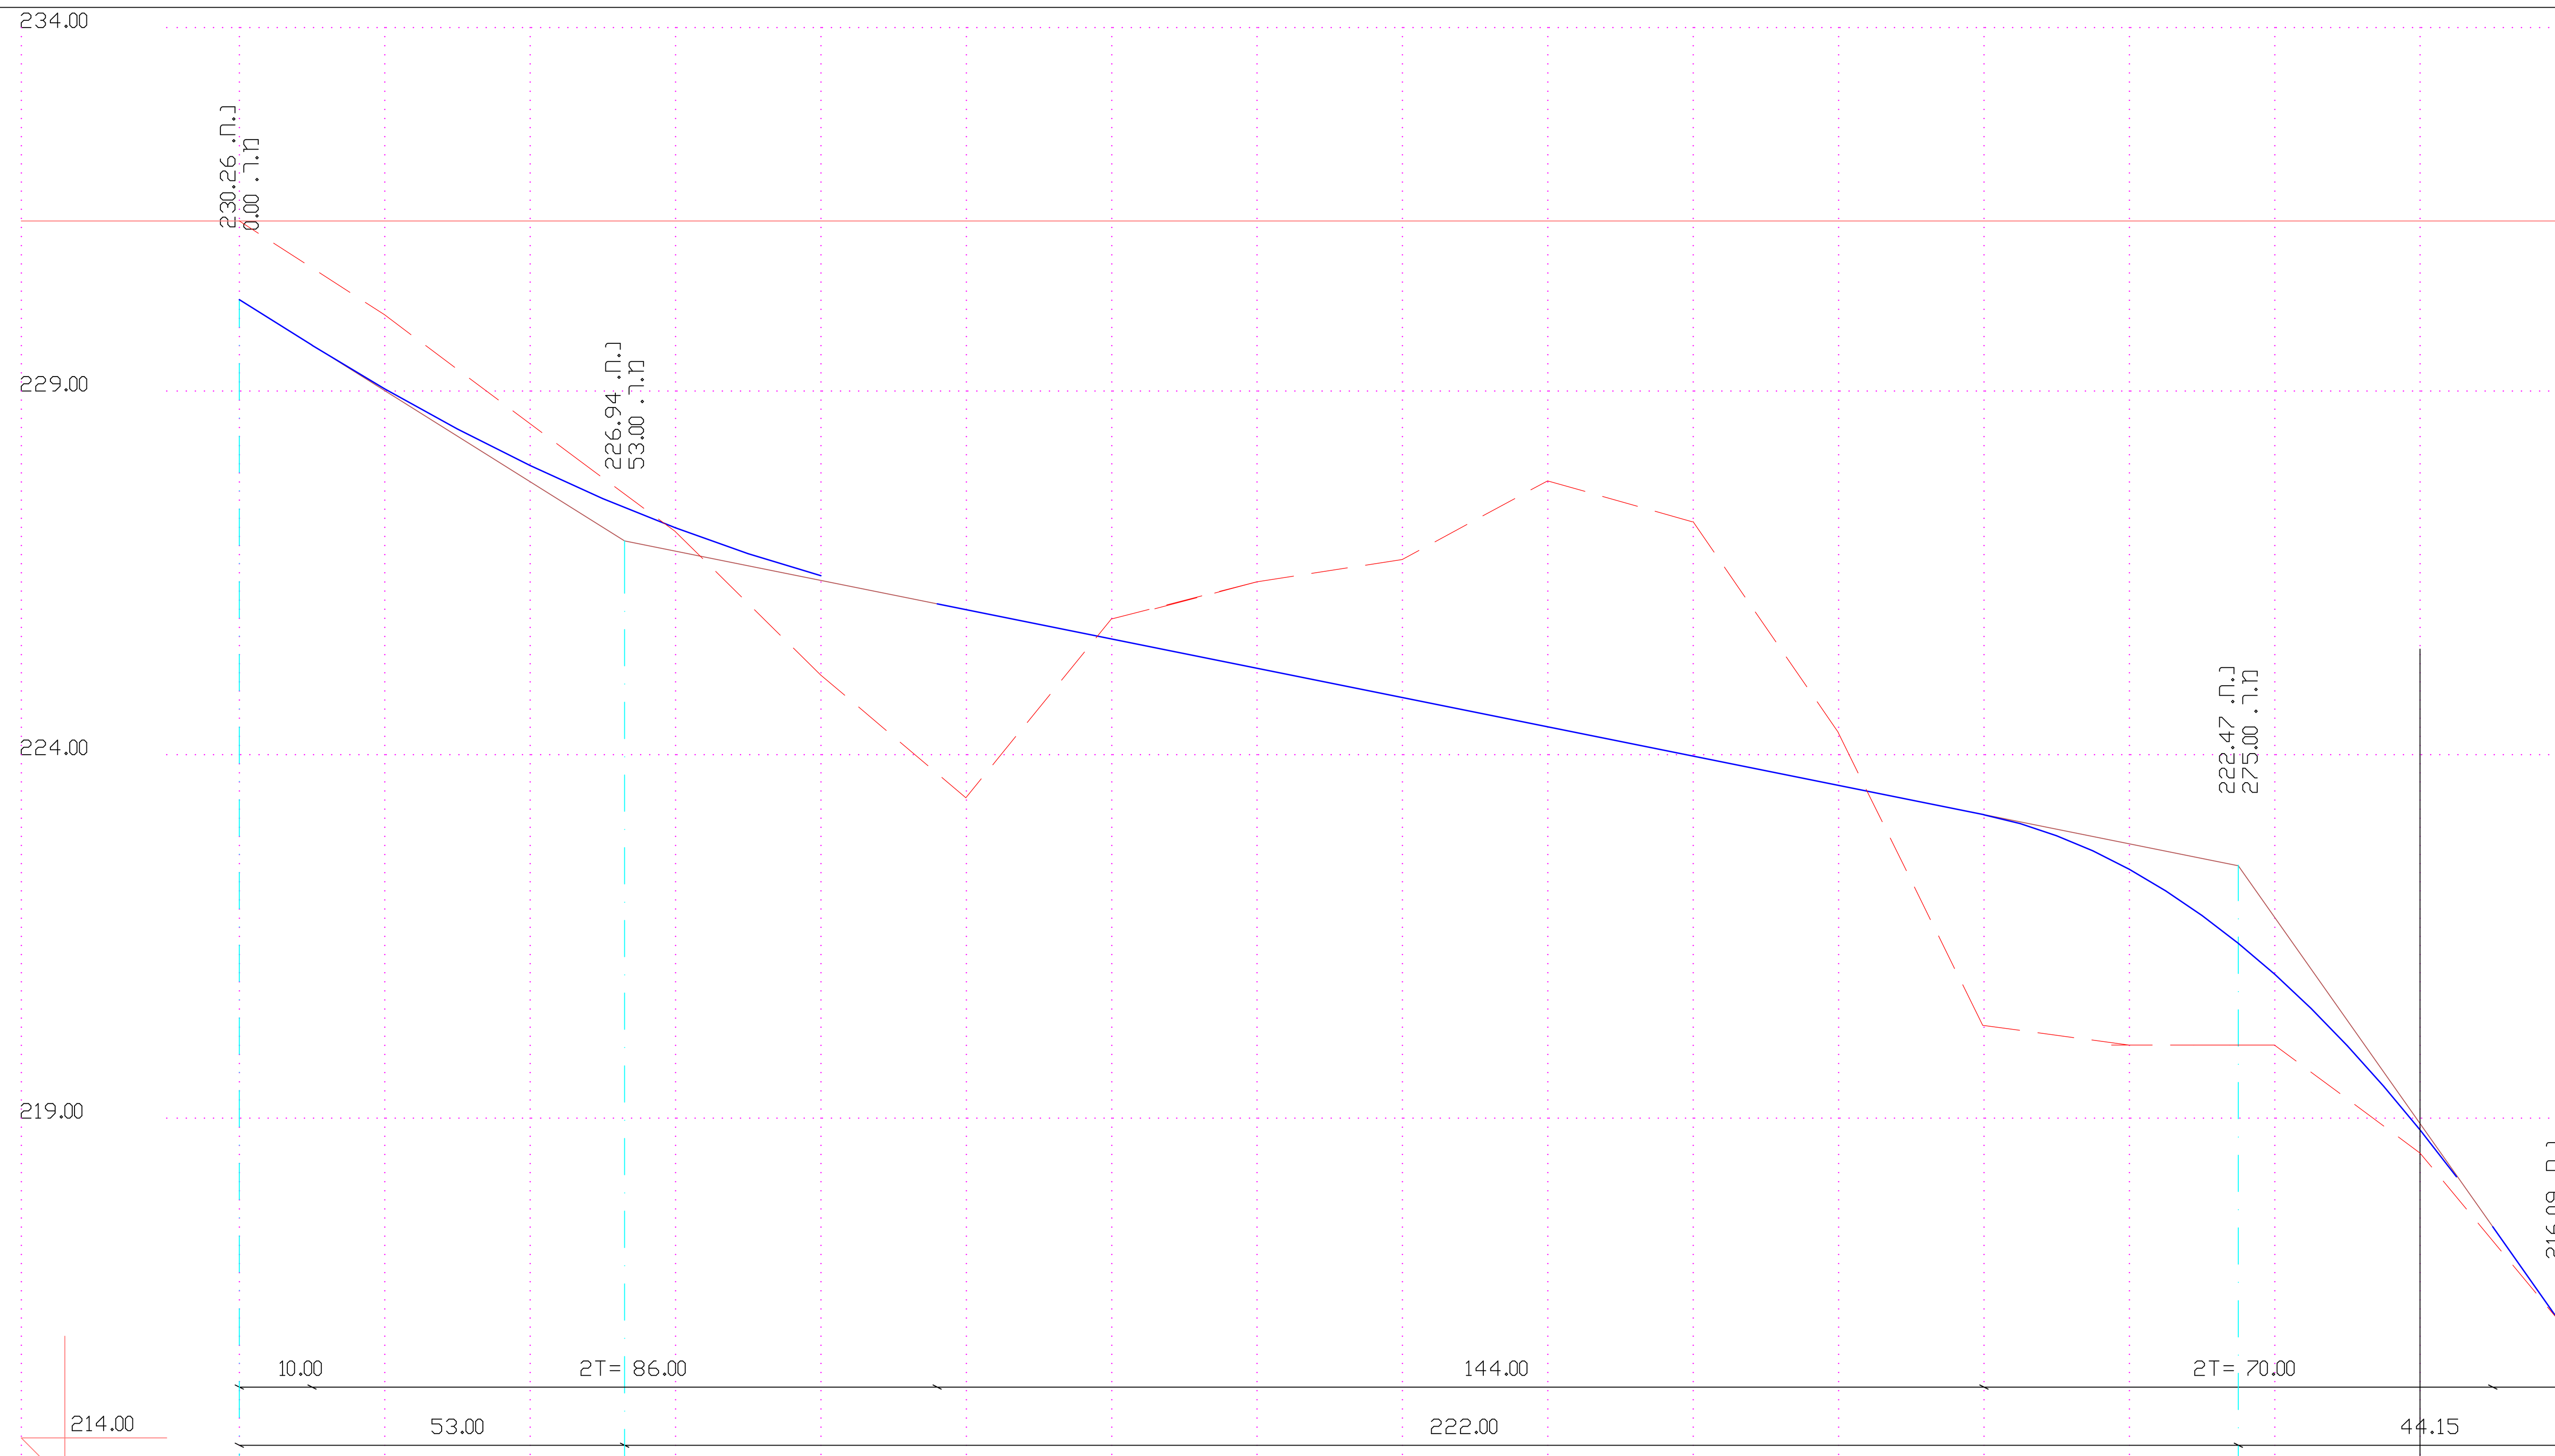

רום מתוכנן.	230.26 229.63 229.03 228.48 227.98 227.52 227.12 226.77 226.46 226.21 226.07 225.99 225.59 225.18 224.78 224.38 223.98 223.58 223.17 223.05 222.89 222.68 222.42 222.13 221.79 221.41 220.98 220.51 220.00 219.44 218.84 218.19 217.51 216.21
רום קיים.	231.22 231.22 230.27 225.43 227.13 225.88 223.89 231.11 226.38 226.67 227.41 227.20 224.34 220.65 220.00 220.00 218.52 216.00
שיפועים.	6.28% / Di= 4.25% R= 2023.23 2T= 86.00 fi= 0.46 / 2.02% / Di= 12.16% R= 575.46 2T= 70.00 fi= 1.06 / 14.17%
מרחק רץ.	0.00 0.00 6.66 10.00 20.00 30.00 40.00 45.61 47.33 50.00 53.57 60.00 70.00 80.00 84.66 90.00 91.50 96.05 100.00 115.23 [illegible] 120.00 125.96 140.00 160.00 164.93 168.32 177.07 180.00 200.00 [illegible] 223.11 229.70 231.70 [illegible] 240.00 245.00 247.57 250.00 255.00 257.59 260.00 265.00 268.89 270.00 273.87 275.00 280.00 285.00 287.26 290.00 293.47 295.00 300.00 305.00 [illegible] 313.62 315.50 319.15
מרחק בניים.	20.00 20.00 20.00 20.00 20.00 20.00 20.00 20.00 20.00 20.00 20.00 20.00 20.00 20.00 20.00 19.15
מסי חתך.	0 0 1 2 3 4 5 6 7 8 9 10 11 12 13 14 15 16
תוואי אפקי.	46.45 R=150.00 L-AN=17.98 TG=9.00 ALFA= 6?50'13" 64.43 67.08 / R=124.50 L-AN=86.35 TG=45.00 ALFA= 39?44'27" 153.44 / 193.43 R=255.50 L-AN=36.92 TG=18.49 ALFA= 8?16'46" 230.35 / 265.29 R=203.00 L-AN=21.08 TG=10.55 ALFA= 5?56'58" 286.37
תעלה L.	
תעלה R.	
הפרש גובה.	-0.96 -1.24 2.55 -0.01 0.58 2.10 -5.53 -1.20 -1.89 -3.03 -3.22 -0.77 2.52 2.42 0.98 0.32 0.21

קנה מידה 1: 100 \ 1000

תאריך	תפוצה	כמות

הערות

תאריך	מהדורה	שינויים	שם קובץ

10.00

המבצע אחראי לבדיקת המידות ולהתאמתן במקום.
על המבצע לבקר את כל
המידות ועל כל טעות או אי התאמה יודיע למתכנן
אין לבצע מידות ע"פ מדידה מהשרטוט.

חדד ת. מהנדסים בע"מ

תכנון & פקוח - כבישים, ניקוז, פתוח שטח ונוף
נצרת ת.ד. 293 מיקוד 16102
טל: 04/6555769-6460964
פקס: 04/6552570

מכון התקנים הישראלי — ת"י ISO 9001 — מערכת ניהול איכות מאושרת

קנה מידה: 1: 100 \ 1000	לעיון: ○ לאישור: ○ למכרז: ○ לביצוע: ●
תאריך: 4.2015	פרוייקט: **כפר מנדא- ג.ב.ם 261** **הזזת כביש מס' 2 ודרך שרות**
תכנן: רינה	
שרטט: רינה	
אשר: חביב	תכנית: **חתך לאורך הכביש**
מהדורה: 1	הוכן עבור: **משרד השיכון**
שם קובץ: 1025ko-kvish2	מס' גליון: 1025kvish2-5

תכנית מס. 261-0453969

שנוי תוואי דרך - שכונה צפונית כפר מנדא

חתך לאורך הכביש

איחוד וחלוקה	סמכות ראשית	אופי התכנית
חלוקה בהסכמת הבעלים	ועדה מחוזית	תכנית שמכוחה ניתן להוציא היתרים או הרשאות

מחוז: צפון
מרחב תכנון מקומי: גבעות אלונים
רשות מקומית: כפר מנדא

שטח התכנית: 8.811 דונם
קנה מידה: 1:500

גושים וחלקות בתכנית

גוש	סוג גוש	חלקות בשלמותן	חלקי חלקות
17573	מוסדר		135
17860	מוסדר	22-27,61,82	65,68,75,76,91,120

חותמות מוסד התכנון

שלב: מילוי תנאים להפקדה **מהדורה:** 1 **תאריך:** 16.05.2017
מהדורה: 2 **תאריך:** 15.11.2017

שמות וחתימות

יוזם התכנית	שם: משרד הבנוי והשיכון מחוז הגליל; כתובת: המלאכה 3 נצרת עילית	טלפון: 04-6088232; פקס: 04-6088233	דואל: ; חתימה:
מגיש התכנית	שם: משרד הבנוי והשיכון מחוז הגליל; כתובת: המלאכה 3 נצרת עילית	טלפון: 04-6088232; פקס: 04-6088233	דואל: ; חתימה:
בעל הזכויות בקרקע	שם: רשות מקרקעי ישראל מחוז צפון; כתובת: מלון פלאזה רח' חרמון- נצרת עילית; פרטיים אחרים	טלפון: 04-6558273; פקס: 04-6453273	דואל: ; חתימה:
עורך התכנית	שם: אדיב דאוד נקאש - אדריכל; כתובת: המגינים 90 ת/ד 8471 חיפה 31084	טלפון: 04-8535119; פקס:	דואל: studio@naccache.co.il; חתימה:
מודד	שם: סוהיל זידאן בע"מ; כתובת: ת/ד 50858 - נצרת 16124	טלפון: 04-6565079; פקס: 04-6556446	דואל: zidansrv@netvision.net.il; חתימה:

הצהרת המודד

הריני מצהיר בזאת כי מדידת המפה הטופוגרפית?המצבית המהווה רקע לתכנית זות נערכה על ידי ביום: ________ והיא הוכנה לפי הוראות נוהל מבאית ובהתאם להוראות החוק ולתקנות המודדים
שבתוקפן/ דיוק הקו הכחול והקדסטר: מדידה גרפית?קו כחול בלבד? ברמה אנליטית?מדידה אנליטית מלאה ברמת תציר?כולל הקו הכחול?

שם המודד	מספר רישיון	חתימה	תאריך
סוהיל זידאן	508		

S:\datarina\1025mzrah\1025\4 שינוי\2 הזזת כביש k-o-kvish2.dwg, <米>, <米>