


חוק התכנון והבניה, התשכ"ה - 1965
משרד האוצר - מחוז צפון
הוועדה המחוזית החליטה ביום:
07/02/2018
לאשר את התוכנית
25/03/2018

תאריך יו"ר הוועדה המחוזית

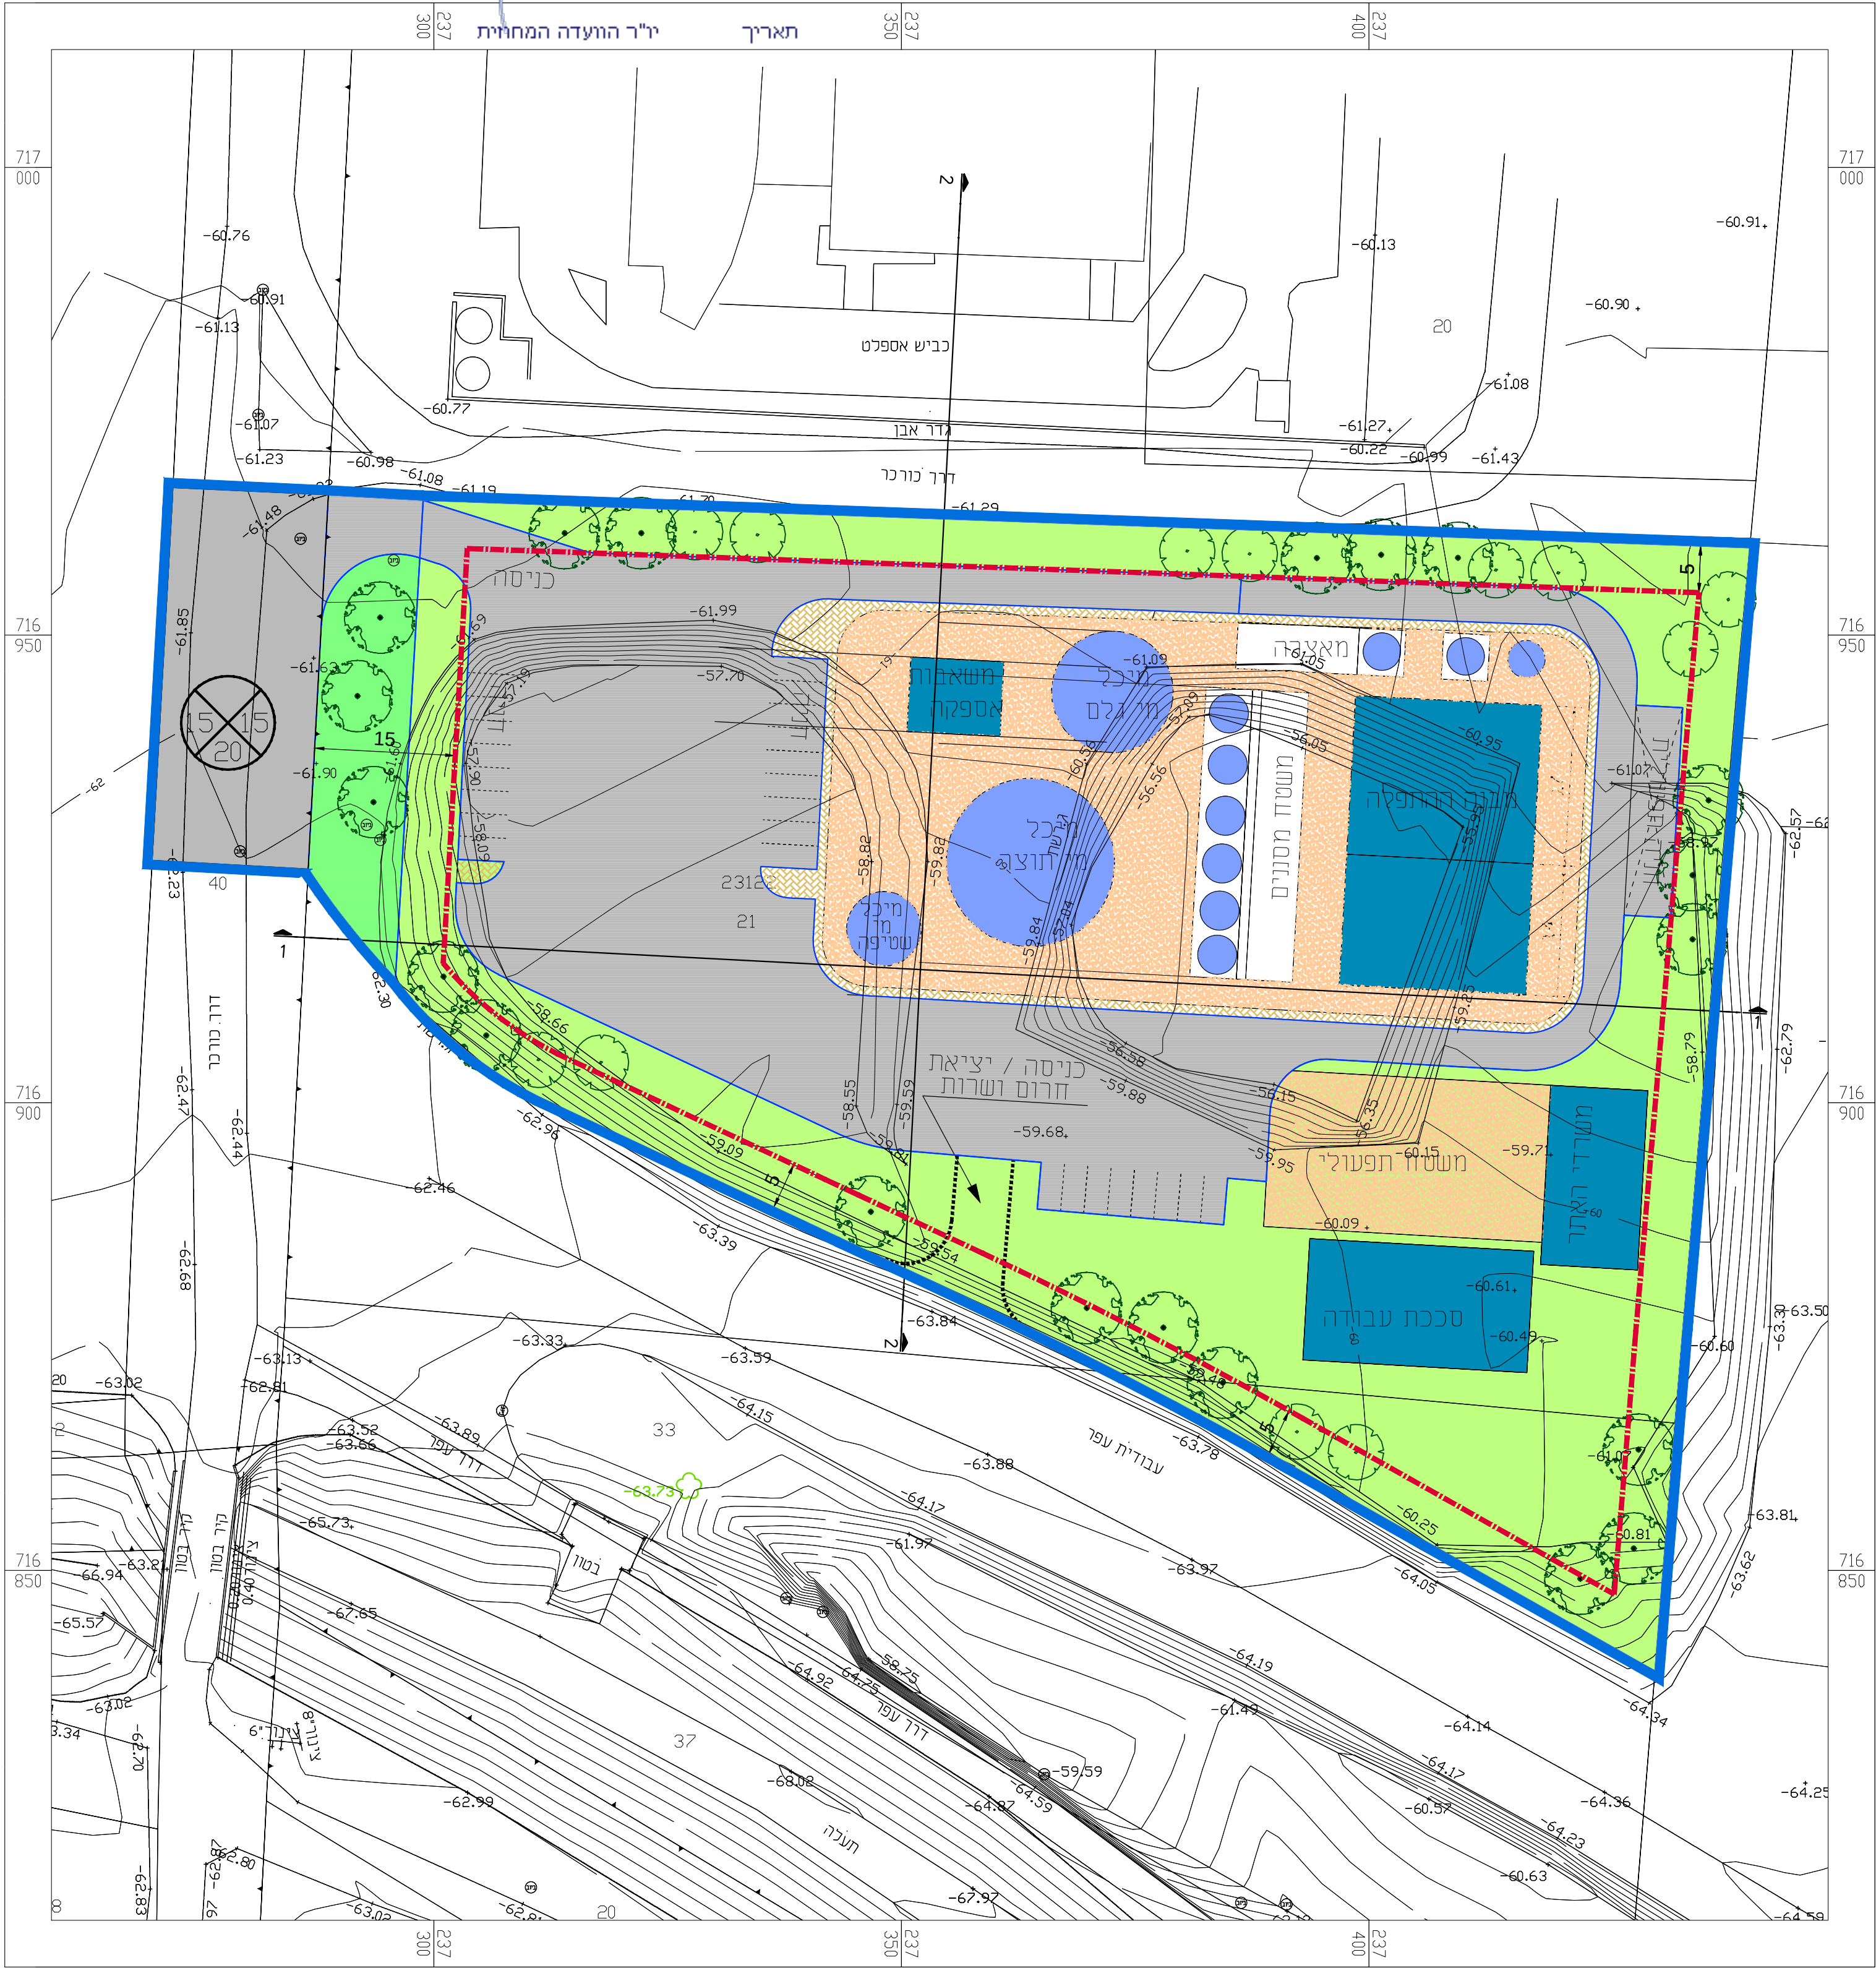

שטח (במ"ר)	תאור המבנה
820	מבנה ההתפלה
200	משרדי האתר
310	סככת עבודה
80	חדר משאבות
65	מאצרות
560	מכלים
2035	סה"כ

חוק התכנון והבניה, התשכ"ה - 1965
תכנית מתאר מקומית

מס' 204-0327486

שם התכנית:

מתקן התפלת מים מליחים
עמק חרוד

נספח בינוי		גיליון 1 מתוך 1
מחזור	צפון	
מרחב תכנון מקומי	הגלובע	
רשות מקומית	מועצה אזורית גלבוע	
ישוב		
איחוד וחלוקה	ללא איחוד וחלוקה	
תוכנית בסמכות	מחוזית	
הוראות לתכנון	לא	
תאריך	30\10\2016	
מהדורה	1	
שטח התוכנית	13.351	דונם קנה מידה 1:500

חותמות מוסד התכנון :

שמות וחתימות :

יוזם התכנית	שם פרטי ותאריך:	חתימה:
	מספר דוח:	
	שם ומספר תאריך: אגודת המים העיתופית בעמק חרוד בע"מ	תאריך:
	שם פרטי ותאריך:	חתימה:
מגיש התכנית	שם פרטי ותאריך:	חתימה:
	מספר דוח:	
	שם ומספר תאריך: רעדה המקומית לתכנון ולבניה גלבוע	תאריך:
	שם פרטי ותאריך:	חתימה:

בעל הזכויות בארקע	שם פרטי ותאריך:	חתימה:
	מספר דוח:	
	שם ומספר תאריך: רשות מקרקעי ישראל	תאריך:
	שם פרטי ותאריך:	חתימה:
עורך התכנית	שם פרטי ותאריך:	חתימה:
	מספר דוח:	
	שם ומספר תאריך: אריאל פרינד	תאריך:
	שם ומספר תאריך: פרינד יצחק	חתימה:

בעל הזכויות בארקע	שם פרטי ותאריך:	חתימה:
	מספר דוח:	
	שם ומספר תאריך: רשות מקרקעי ישראל	תאריך:
	שם פרטי ותאריך:	חתימה:
עורך התכנית	שם פרטי ותאריך:	חתימה:
	מספר דוח:	
	שם ומספר תאריך: אריאל פרינד	תאריך:
	שם ומספר תאריך: פרינד יצחק	חתימה:

