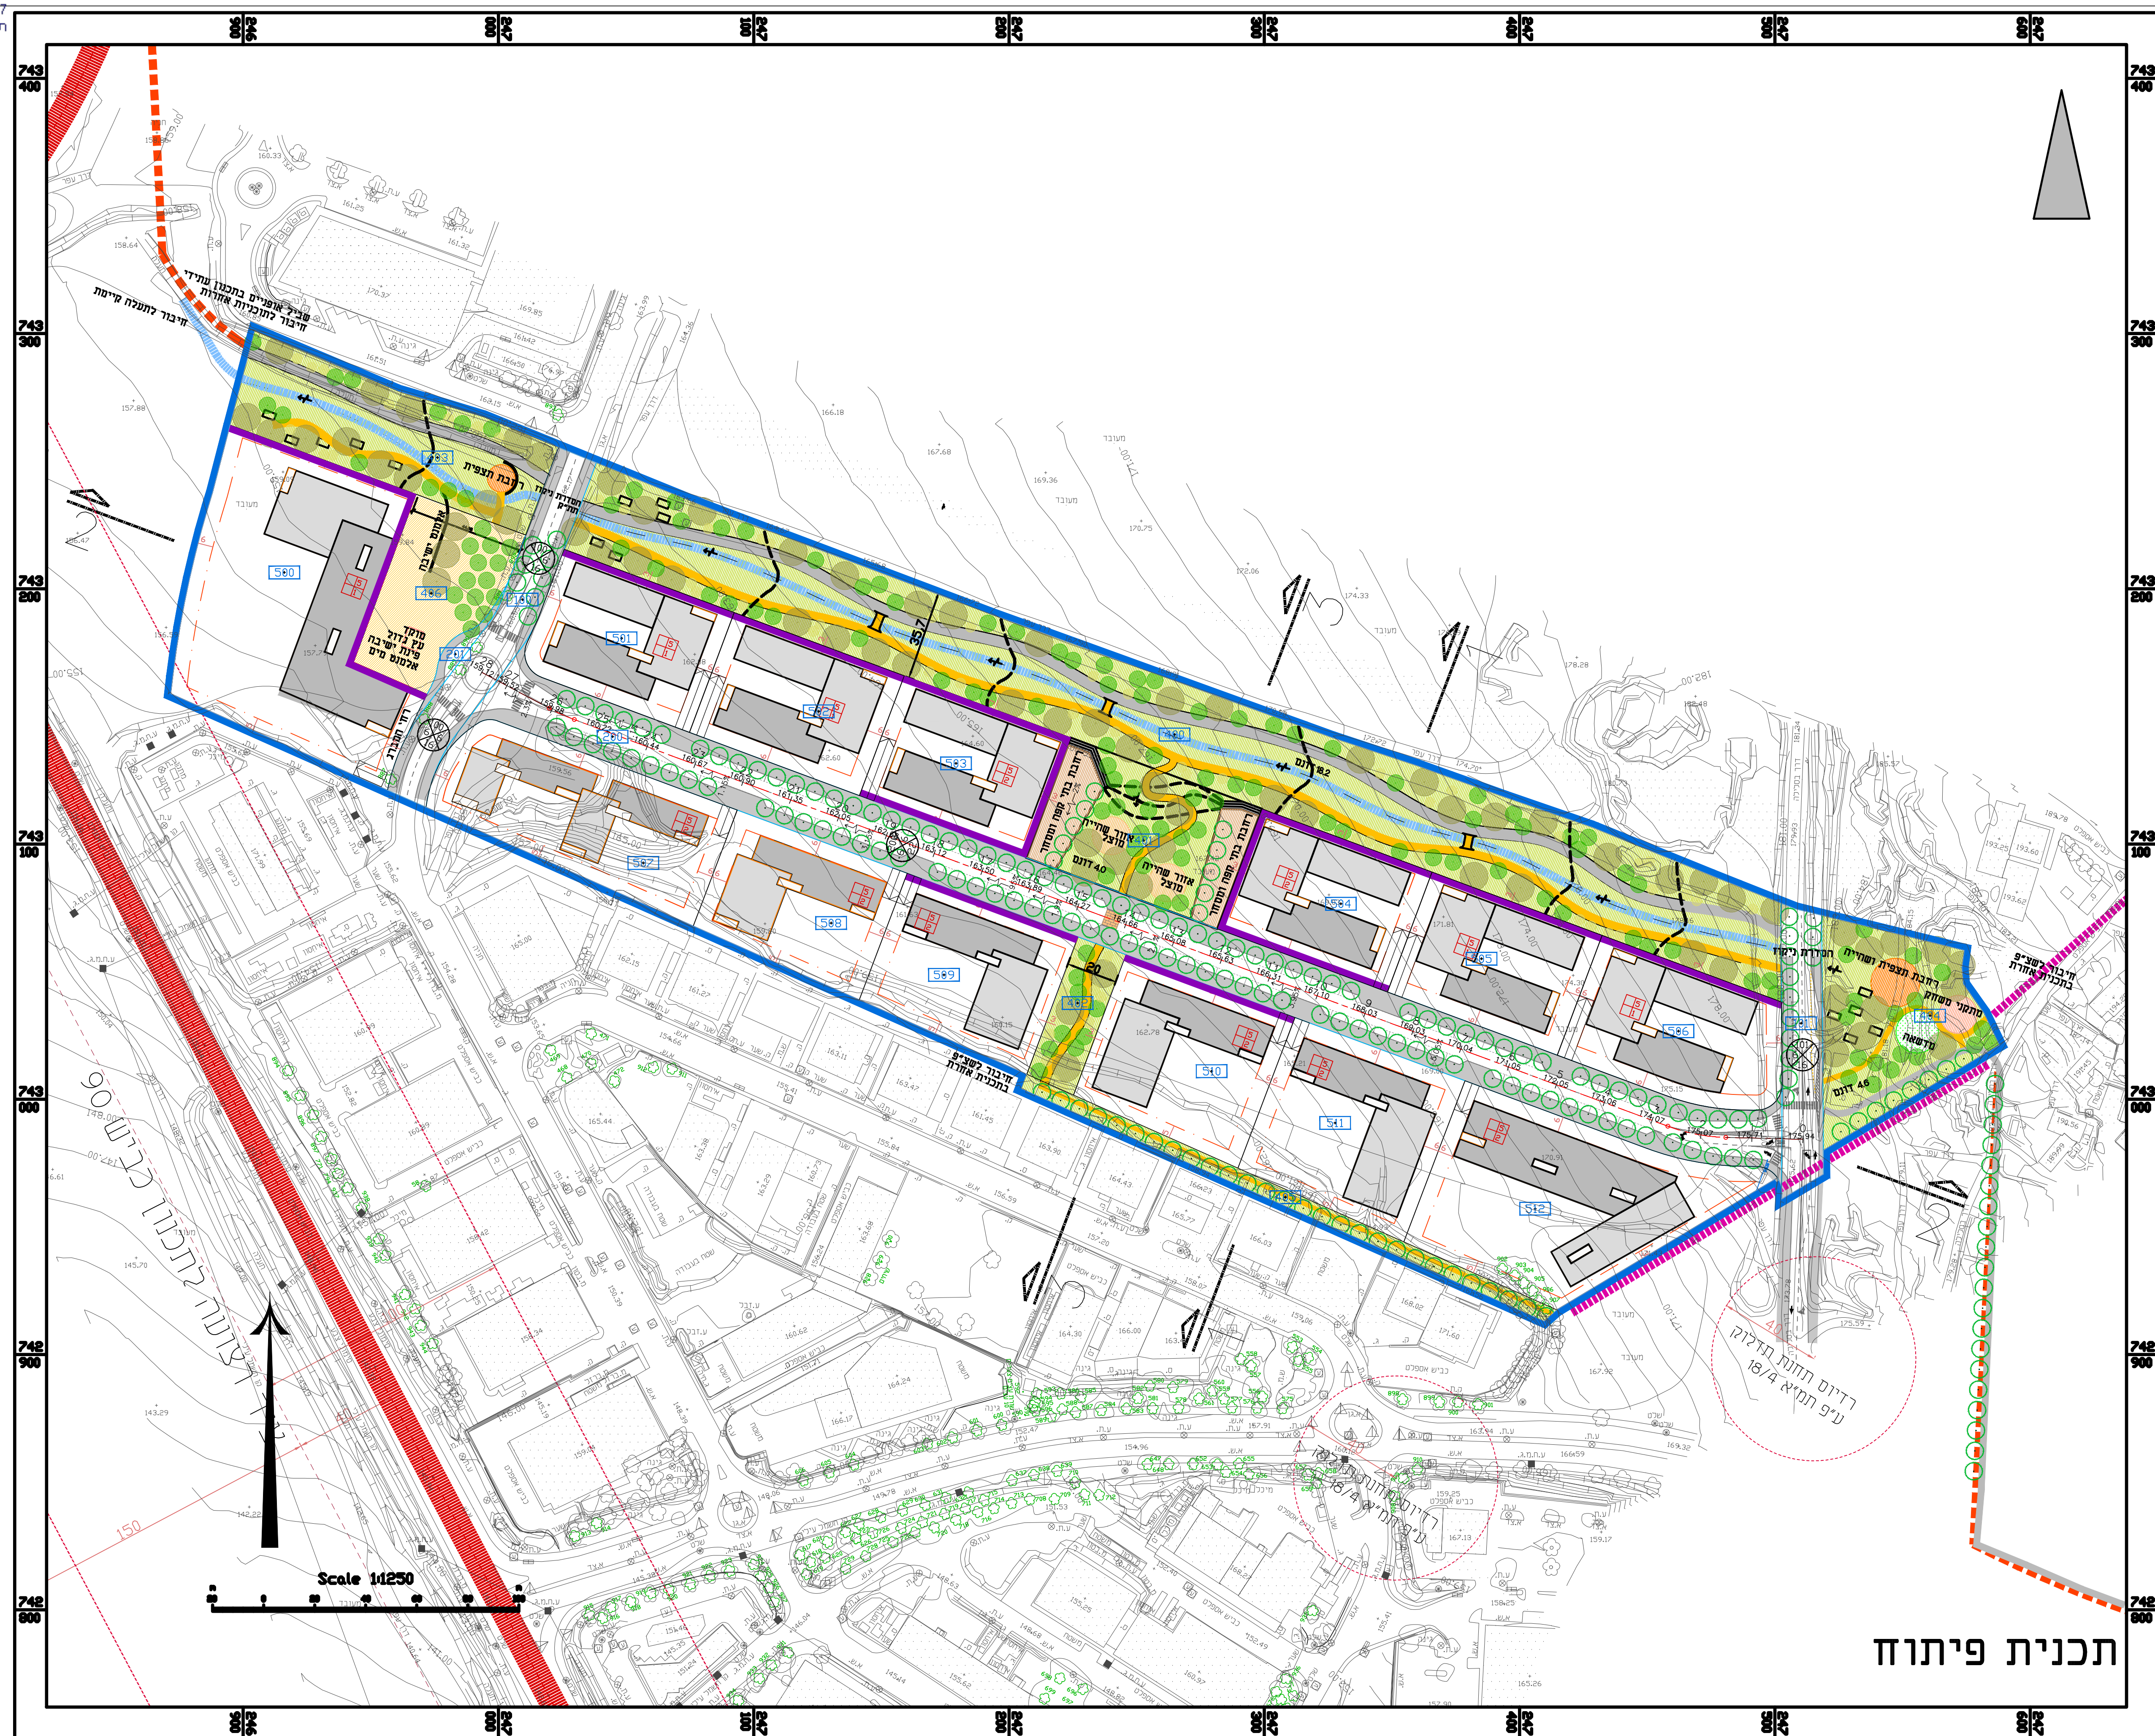


תכנית מס' 207-0295477

מתחם תעסוקה אגוז טבריה עילית

תכנית מתאר מקומית הכוללת הוראות של תכנית מפורטת

נספח בינוי מנחה

איחוד וחלוקה	סמכות ראשית	אופי התכנית
אחד וחלק במסמכת הנעלים	ועדה מחזורית	תכנית שמסמכת ניתן להוציא והיתרים או הרשאות

צפון :
מבריה :
מבריה :
111.472 :
1:1250 :

גושים וחלקות בתכנית:

גוש	סוג הגוש	חלקות בשלמותן	חלקי חלקות
15249	מוטדר	78,79,82,87,92,95 97,98	81,83,86,88,91,94,102
15051	מוטדר		26

חותמות מוסד התכנון :

שלב: הגשה מהדורה : 5 תאריך: 22/08/16

שמות וחת'מות :

מגיש התכנית	שם:	רשות מקרקעי ישראל	חתימה:	
	כתובת:	רח' חזמונ' 2 מלון 29 לאזה ת.ד. 580 נצרת עילית 1766401		
	טלפון:	073-2548294	דוא"ל:	ldith@land.gov.il

חידוש בפועל	דואר	רשות מקרקעי ישראל	חתימה :
	כתובת	רח' חזמונן 2 מלון 29 לאזה ת.ד. 580 נצרת עילית 1766401	
	טלפון	073-2548294	טלפקס
			idith@land.gov.il

[illegible]

	חתימה :	יחיאל קורין אדריכלים בע"מ		עורך התכנית
	דוא"ל korin@korin.co.il	נדמה : שד' נחמה 8 רמת גן	מס' : 03-6736090	

מודד	מס': דו"ח הצפון מיפרי והנדסה בע"מ		חתימה:
	ר"ח הסדנה 3 ת.ד. 2054 פארק התעשייה מירת כרמל 3912001		
	מסלול:	מסמך:	eldav@hetz-hazaf.co.il 04-8580355 04-8580377

זמן : זמן :	זמן : זמן :		זמן : זמן :
	זמן : זמן :		
זמן : זמן :	זמן : זמן :		זמן : זמן :