2020215 - 100 - 5

תפוצה

מס'	הופץ ל -	כמות	תאריך

מינהל התכנון - מחוז צפון
חוק התכנון והבנייה התשכ"ה 1965
אישור תכנית מס' 20676
הועדה המחוזית לתכנון ולבניה החליטה
ביום 29.11.17 לאשר את התכנית
☑ התכנית לא נקבעה כטעונת אישור שר
☐ התכנית נקבעה טעונת אישור שר
מנהל מינהל התכנון — יו"ר הועדה המחוזית

הערות:

מקרא:

קוים מתוכננים

- קו מים
- קו ביוב
- תעלת ניקוז
- מעביר מים
- מיכל אגירת ביוב
- מערכת מדידה

קוים קיימים

- קו ביוב קיים
- קו ביוב קיים-לביטול
- קו ביוב מתוכנן במסגרת תכנית אב לביוב
- קו סניקה קיים
- קו סניקה מתוכנן במסגרת תכנית אב לביוב
- קו 'מקורות'- מי חקלאות
- קו 'מקורות'- מי שתיה
- חיבור מקורות

שינויים ותוספות

מס'	מהות השינוי	סטטוס	מהדורה	חתימה	תאריך
10					
9					
8					
7					
6					
5					
4					
3					
2	ערכון מדידה	ע	2	עש	27.09.16
1	ביטול השת אב-7 ו אב-11	ע	1	עש	17.02.15

לעיון

תאריך: 13.01.13
חתימה: דאגה כ.

לעיון ☑	למכרז ☐	לביצוע ☐

מ. רוזנטל
מהנדסים יועצים בע"מ
הנדסה חקלאית אזרחית וסביבתית
חיפה, חיים לסקוב 14 34950
גילון ד.נ. משגב 20103
טל': 04-9580621
פקס: 04-9580225
meir@rme.co.il

M. ROSENTHAL
CONSULTING ENGINEERS Ltd.
Agricultural, Civil & Environmental Eng.
Haifa 14 Haim Laskov St. ISRAEL 34590
GILON m.p.o. misgav, ISRAEL 20103
Tel:(972)-4958-0621
Fax:(972)-4958-0225
e-mail: meir@rme.co.il

הוכן עבור	תיק פרוייקטים
אתר	אביבים - נספח לתבע ג'\20676
פרויקט	נספח מים ביוב וניקוז
תוכן הגיליון	תוכנית כללית
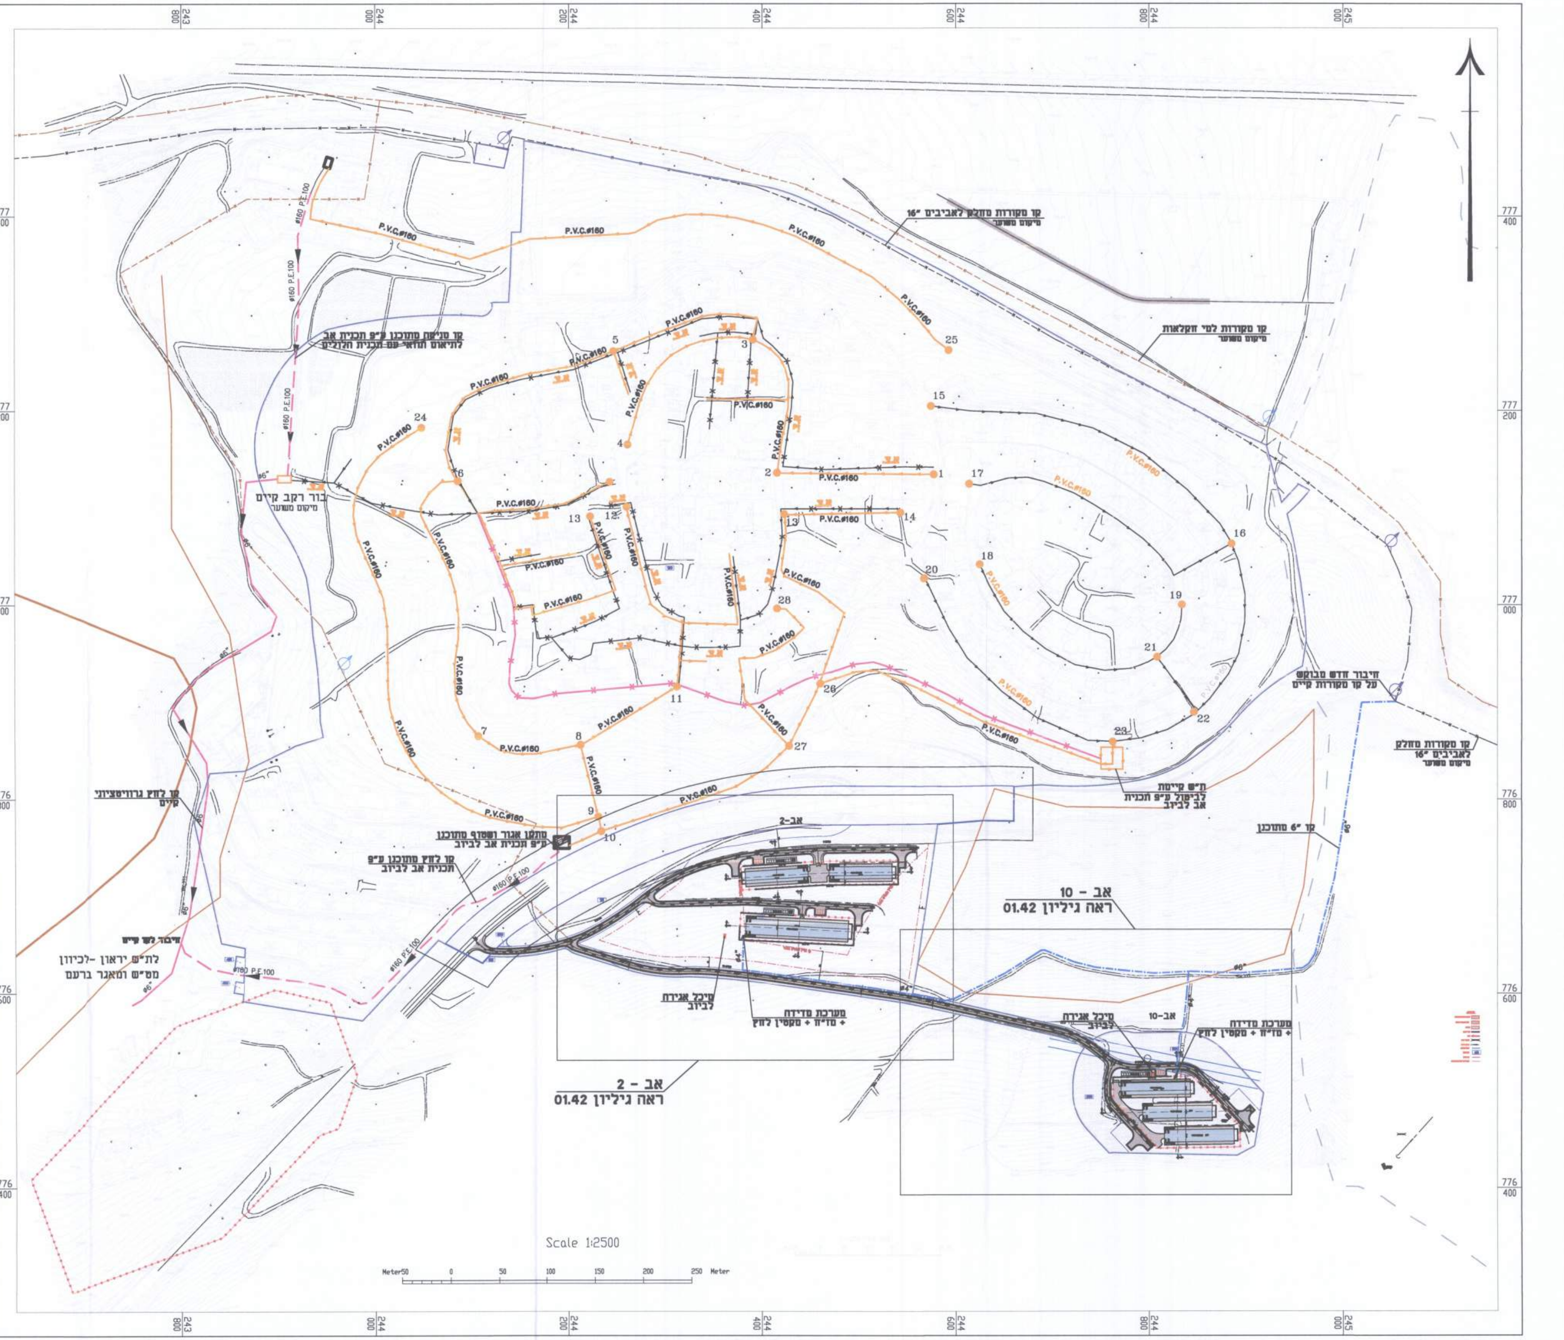
תכנית מס'	עבודה מס'	קובץ מס'	תאריך	קנ"מ	
01.41	17208	17208A025-...	13.01.13	1:2500	המבצע אחראי לבדיקת התוכניות. על כל טעות או אי התאמה עליו להודיע למתכנן ולמפקח. אין לקבוע מידות ע"י מדידה בתוכנית.
	תכנן	שרטט	בדק	אשר	
	ד.כ.	מ.ר.	ד.כ.	מ.ר.