



בימים אלו מקודמת תכנית אשר עורכת שינוי תכנית באזור הצמתים בין דרכים 11 ו-18 עם דרך מס' 7. להלן התכנון המוצע, כולל חיבורים לתכנית זו.

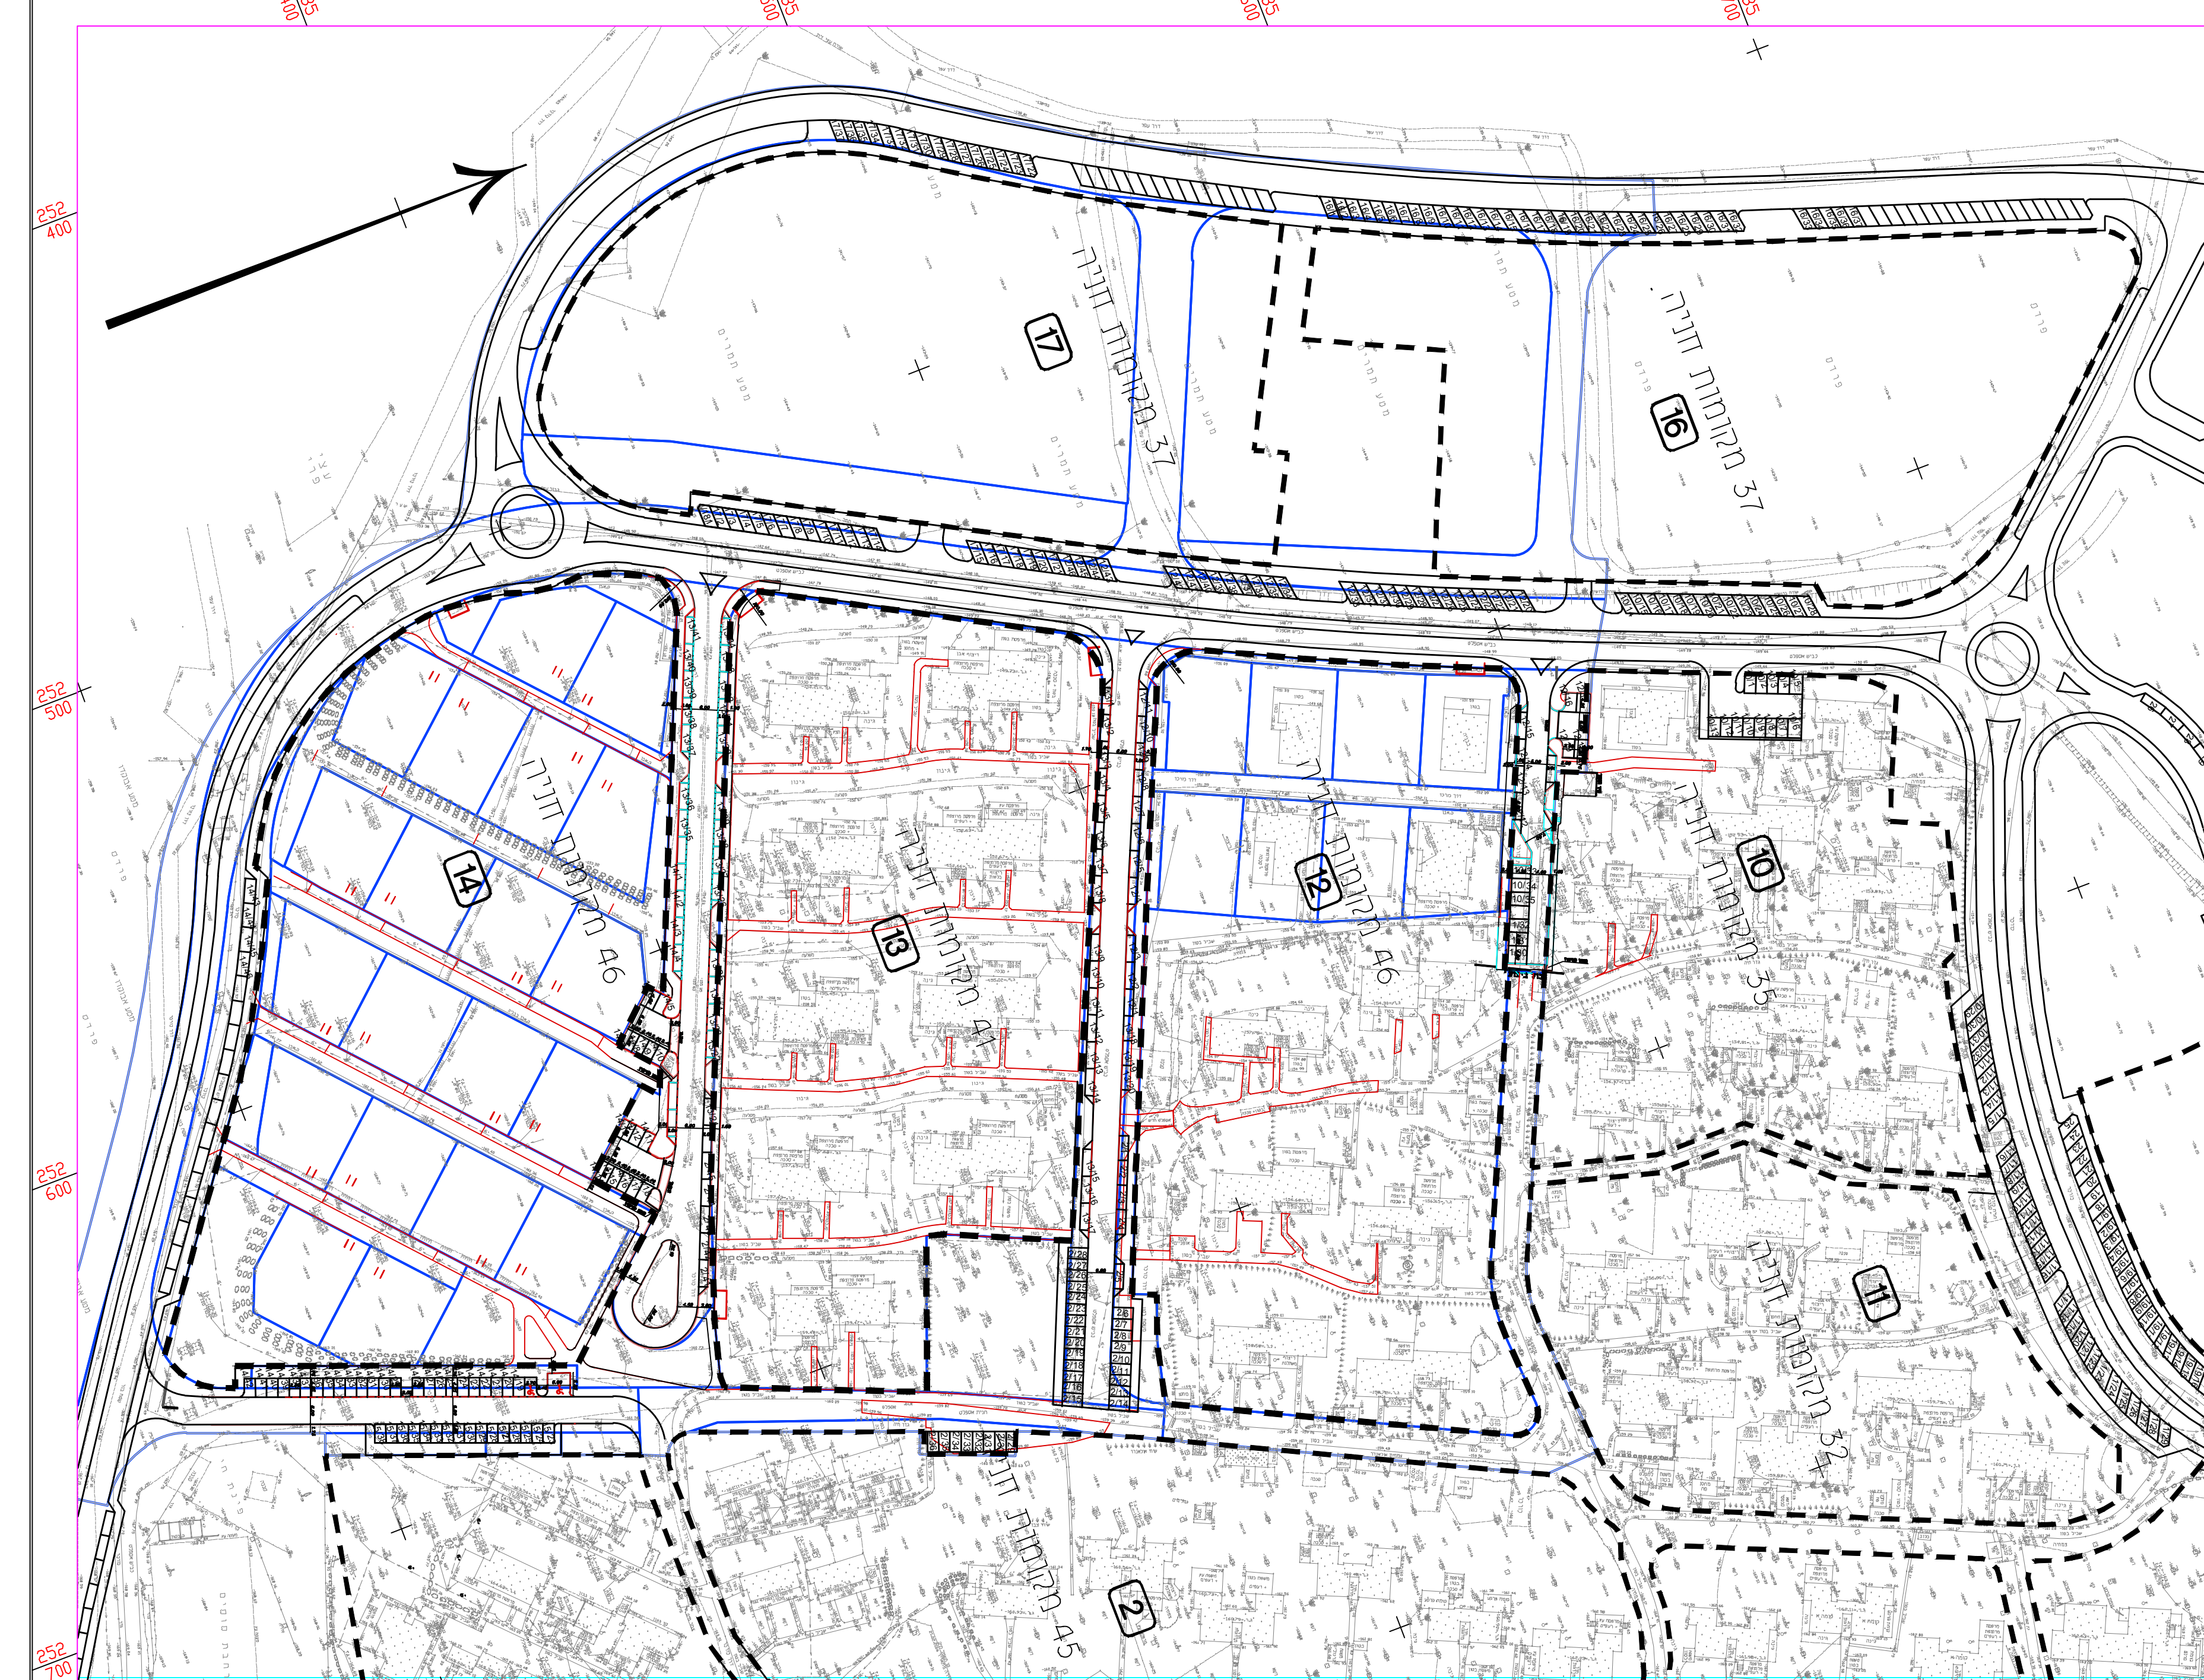

נספח כבישים - תכנית עתידית
קבוצת כנרת - תיקוני פרצלציה בקיבוץ
ק.נ.מ. 1:1000

 

דו"ק התכנון והבנייה, התשכ"ה - 1965
תכנית מפורטת

214-0470724 'סמ

שם התכנית
בוצת כנרת - תיקוני פרצלציה

פח תנועה

קני"מ	מספח
1250	תנועה
13500	כבישים - תכנית 2140552422

1118 τ

תאריך	חמ"ס	הערות וטעויות
07.07.15	1	נענוי כללי
01.08.16	2	נענוי כללי
26.10.16	3	נענוי כללי
29.01.18	4	חוספת רושום


 זיכרונות

214-0470724
קבוצת כנרת תיקוני פרצלציה

מחיר: 150 ₪

27.03.14	תאריך:	1250	קמ:
	הוכן עבור:		מ1900

אין לתנוע גזליש עיי מדידה בַּעֲרַמַם	
וּלְהַטְלוֹ לִפְנֵי אֵם הַחַיִּיטָה בְּחִטָּה	