


חתך א-א

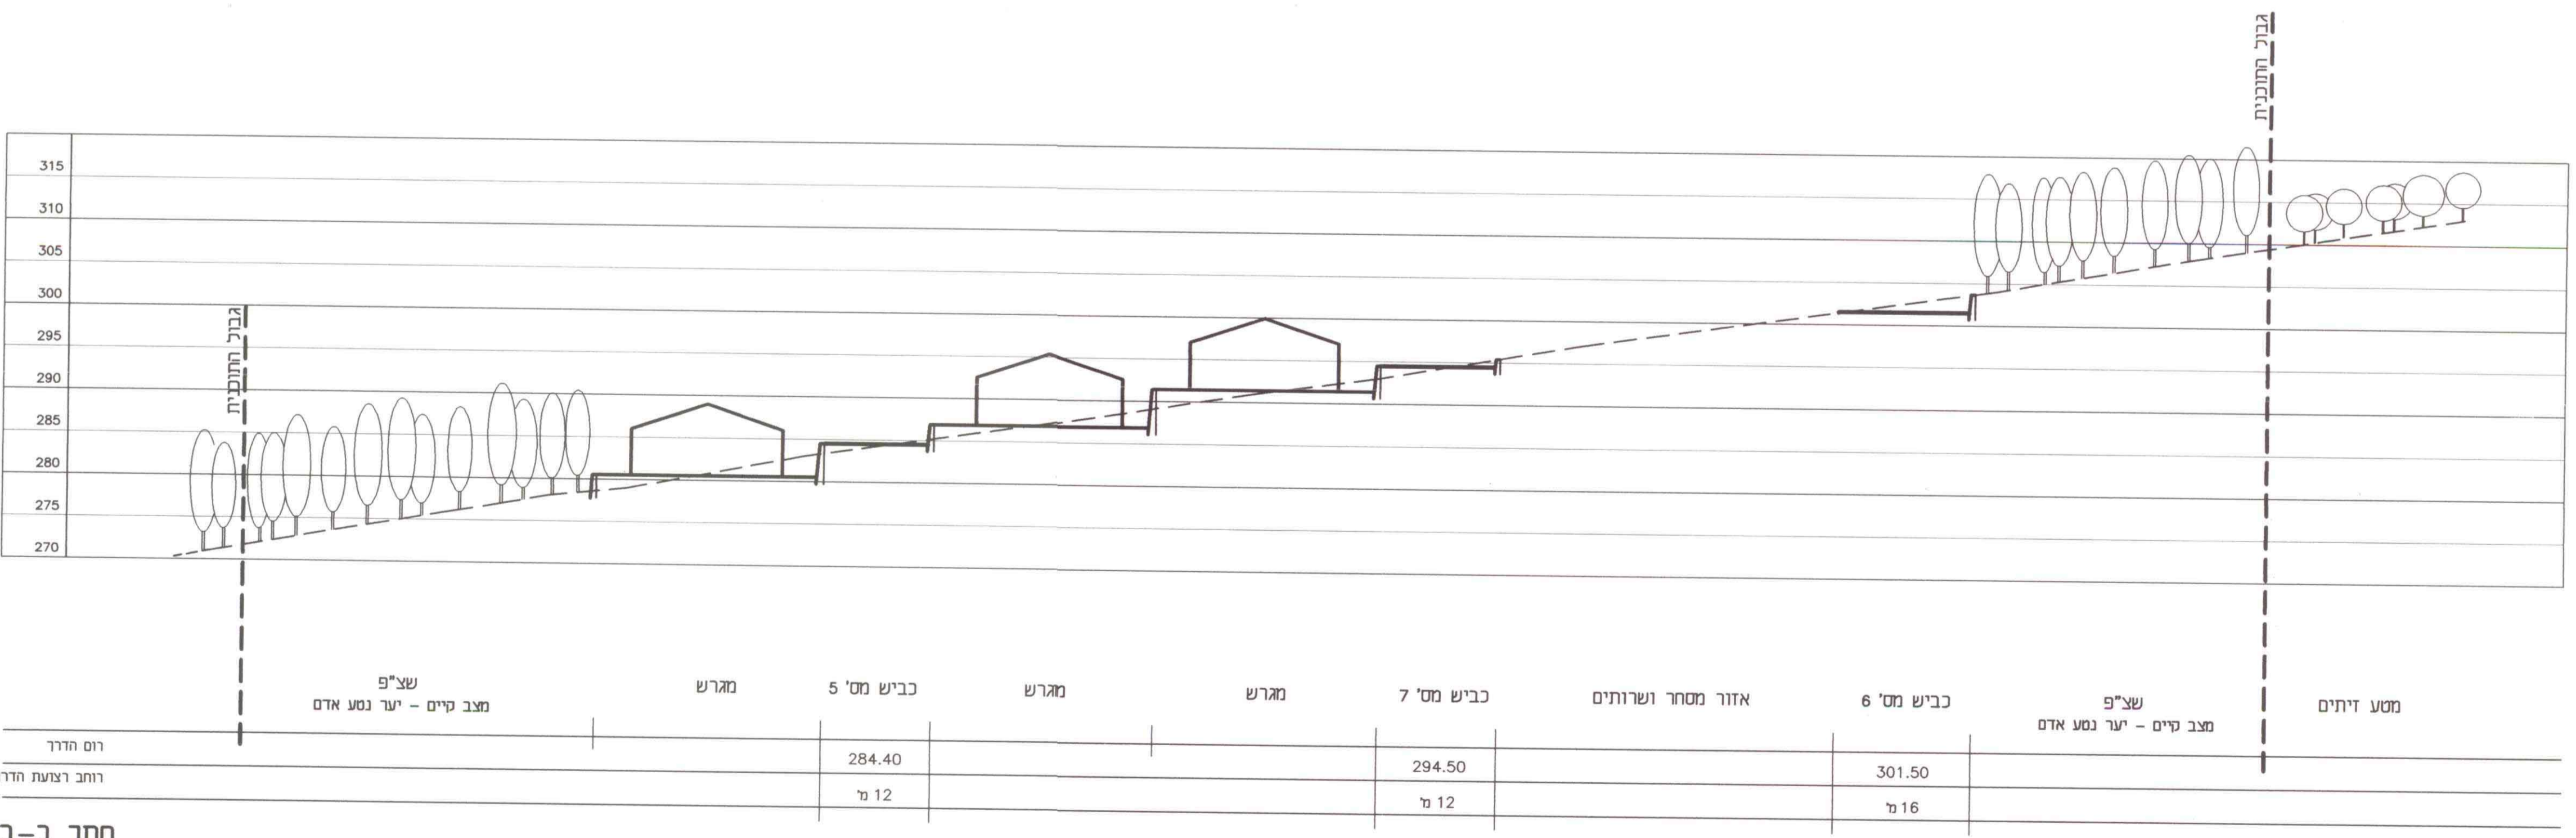

חתך ב-ב

### הערות

- הצמחיה המופיעה בחתך מייצגת את הצמחיה הקיימת בפועל.
- רוחי הכבישים עפ"י תוכנית דרכים של מנחם מנדל.
- רוחי המגרשים כלא תכנון. יתוכנו עפ"י תקנון התוכנית המפורטת - "מפנס מגרש לא יורה גבוה מ-5 מ' מעל הכביש או נגמר מ-4 מ' מתחת לכביש". פרק ו' סעיף 3.
- קירות תמך יתוכנו עפ"י תקנון התוכנית המפורטת - "לא תותר בניית קירות תומכים בגובה מעל 3 מ'. הפרש גובה של יותר מ-3 מ' יחייב בניית קיר נוסף במרחק מינימלי של 1.5 מ' מהקיר הראשון". פרק ו' סעיף 4.
- סינון מים החדר על גבי תוכנית 3.0.1.

### מקרא

רום קיים  
רום מתוכנן

בשרד הפנים מרחו הצפון חוק התכנון והבניה תשכ"ה-55: 9150/ג  
חידושי המחוקקת לכתובת זה"ב ביום 12.8.98 להפקיד את התכנון יו"ר הוועדה המחוזית

הודעה על הפקדת תכנית מס' 9150/ג מורסמה בילקוט הפרסומים מס' 4967 מיום 27.7.97

שם העבודה: תסקיר השפעה על הסביבה לתכנית ג/9150 לזום

פרטי הגיון: חתכים - תוכנית מצענת

שם הגיון:	מס' עבודה:	מס' חתך:	מס' הגיון:
SE-78-02	78	1	3.0_2
שם המוכיח:	שם המוכיח:	שם המוכיח:	שם המוכיח:
8.11.09	8.11.09	8.11.09	8.11.09
שטח: 1:500	שטח: 1:500	שטח: 1:500	שטח: 1:500

יחברות גרפי - אורזרבלית מתק

יודפת ד.ג.משגב 20180 טל': 04-9800485