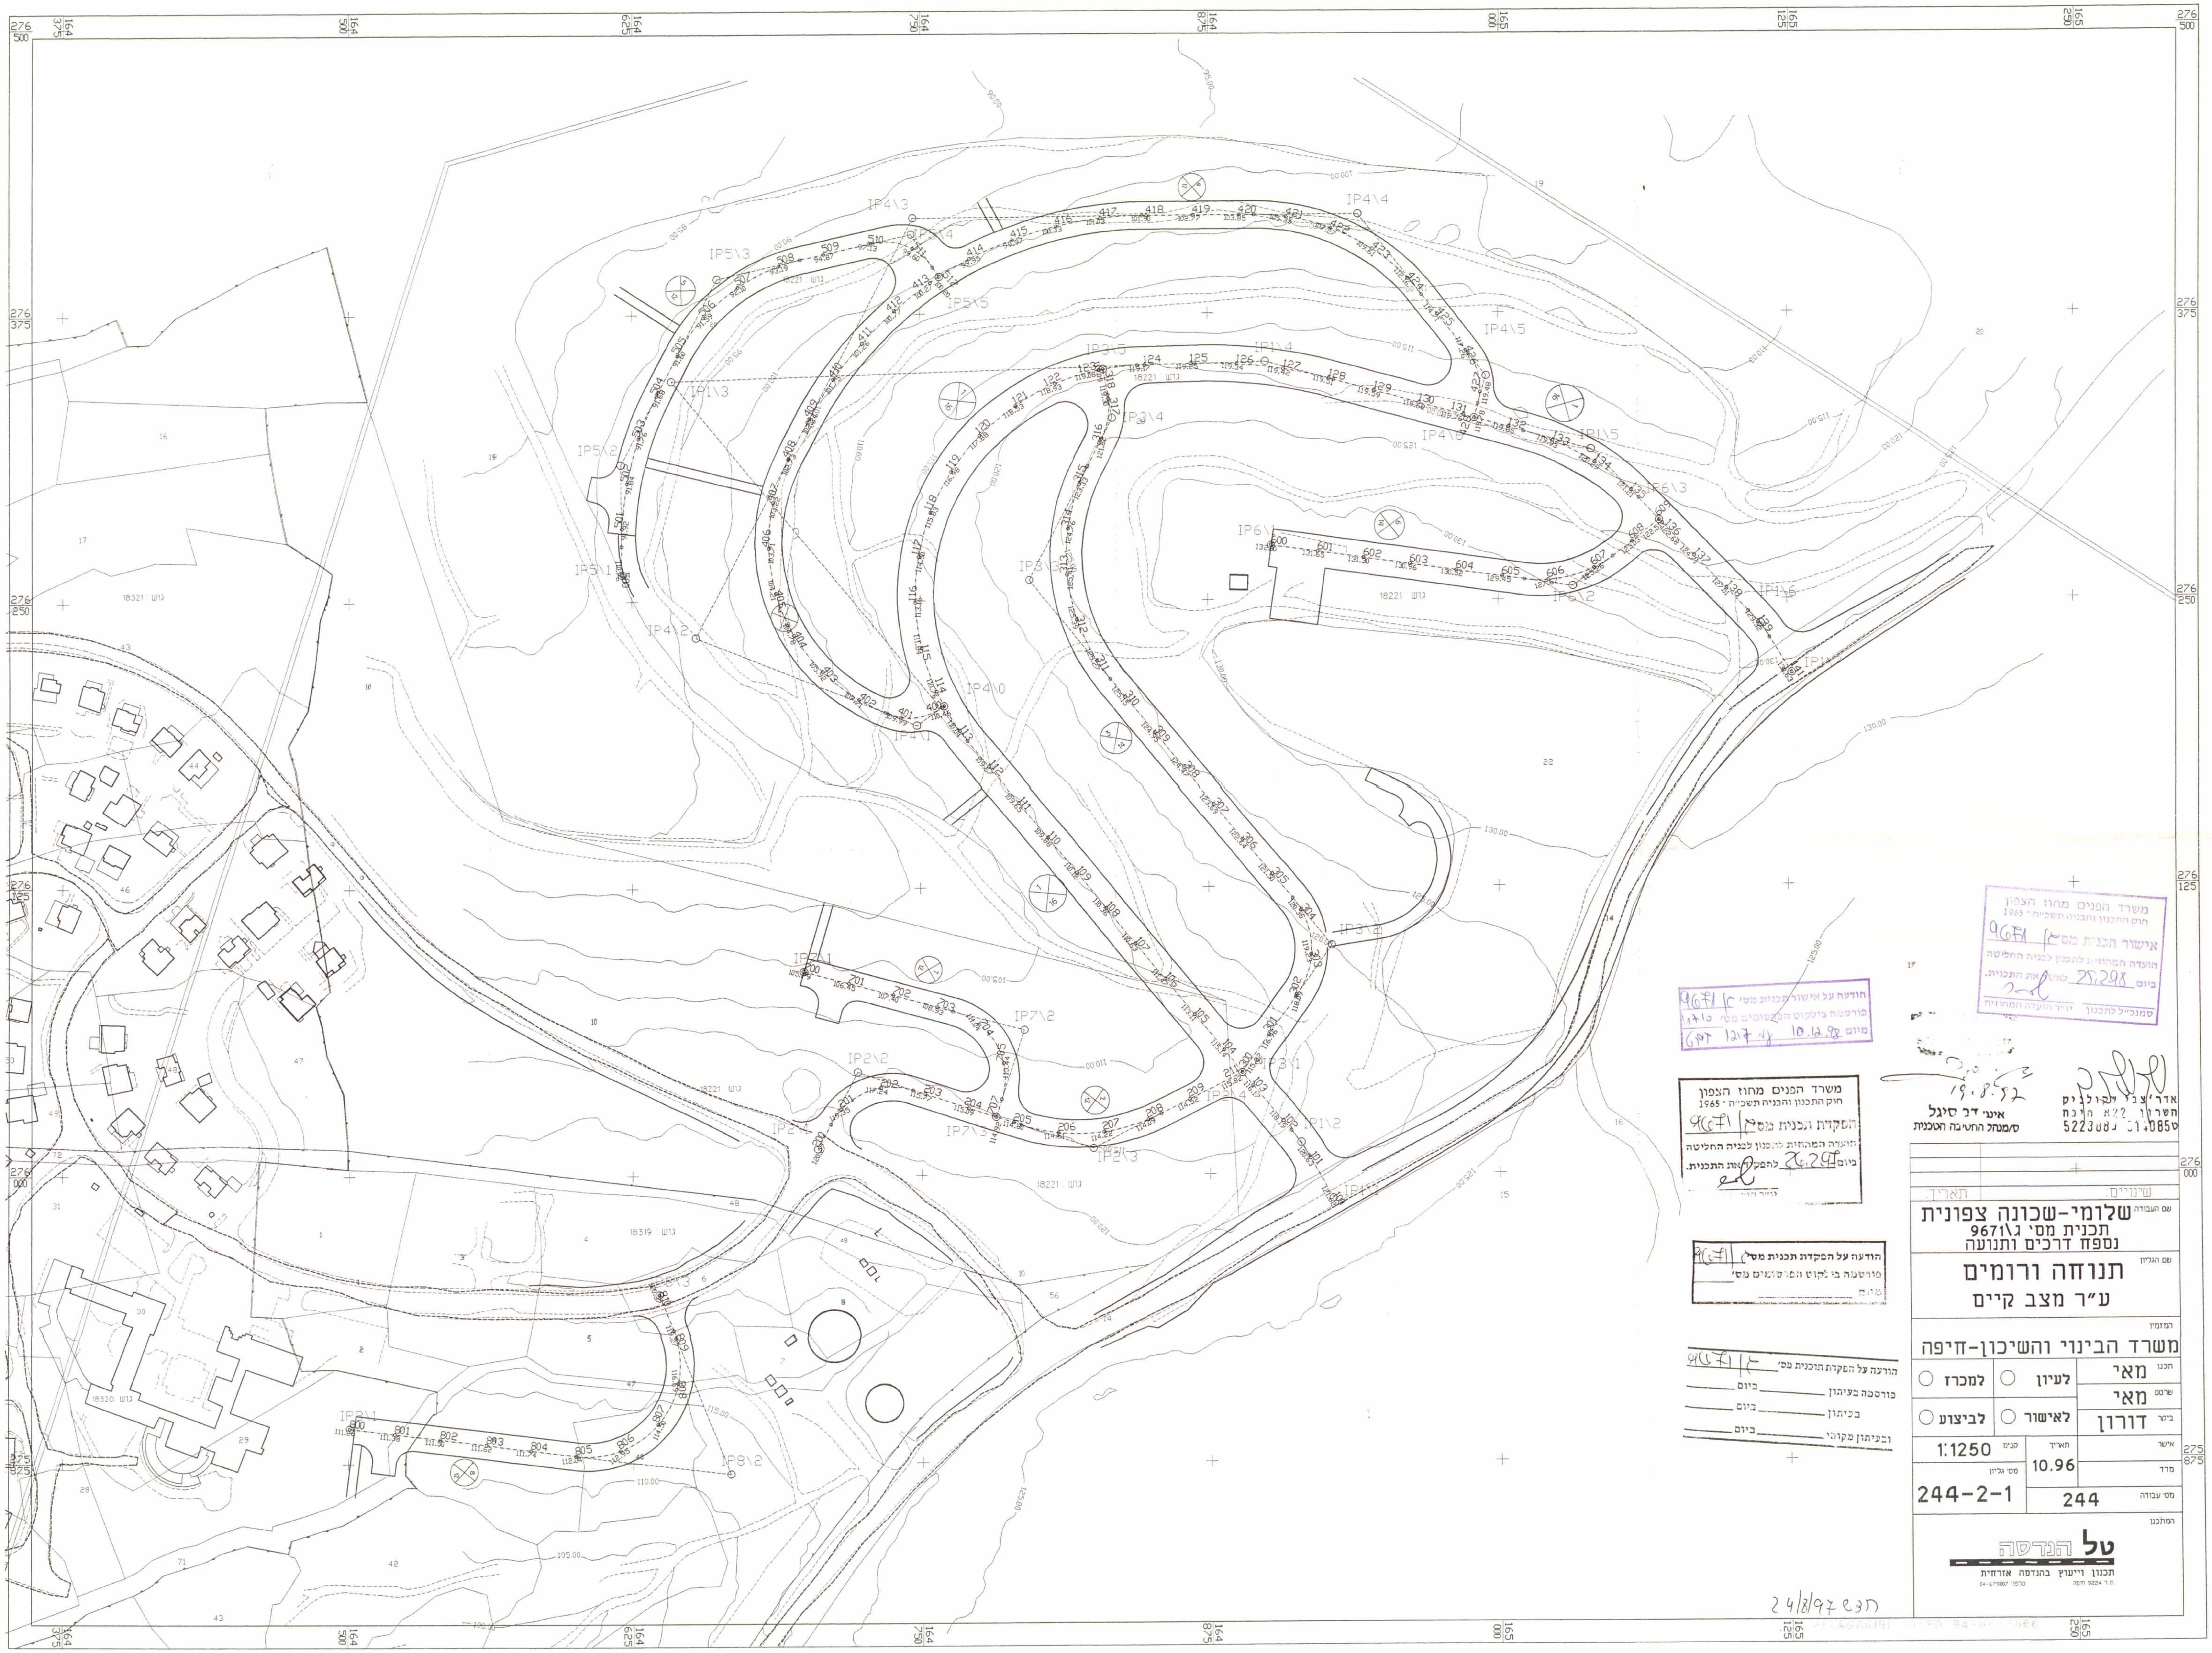
גוש 18221
גוש 18321
גוש 18319
גוש 18320
IP1\1
IP1\2
IP1\3
IP1\5
IP2\1
IP2\2
IP2\3
IP2\4
IP3\1
IP3\2
IP3\4
IP3\5
IP4\0
IP4\1
IP4\2
IP4\3
IP4\4
IP4\5
IP4\6
IP5\1
IP5\2
IP5\3
IP5\5
IP6\1
IP6\2
IP6\3
IP7\2
IP7\3
IP8\1
IP8\2
IP8\3
95.00
100.00
105.00
110.00
115.00
120.00
125.00
130.00

F:\244\244-2-1 Wed Apr 9 07:46:26 1997 Olga

הודעה על אישור תכנית מס׳ ג/9671
פורסמה בילקוט הפרסומים מס׳ 4710
מיום 10.12.98 עמ׳ 1217 ?????

משרד הפנים מחוז הצפון
חוק התכנון והבניה תשכ״ה - 1965
אישור תכנית מס׳ ג/9671
הועדה המחוזית לתכנון לבניה החליטה
ביום 25.2.98 לאשר את התכנית.
סמנכ״ל לתכנון
יו״ר הועדה המחוזית

משרד הפנים מחוז הצפון
חוק התכנון והבניה תשכ״ה - 1965
הפקדת תכנית מס׳ ג/9671
הועדה המחוזית לתכנון לבניה החליטה
ביום 26.2.97 להפקיד את התכנית.
יו״ר הועדה

19.8.97
איני דב סיגל
ס/מנהל החטיבה הטכנית

אדר׳ צבי קולניק
השרון 22א חיפה
ט 51085 ג 5223084

הודעה על הפקדת תכנית מס׳ ג/9671
פורסמה בילקוט הפרסומים מס׳
מיום

הודעה על הפקדת תוכנית מס׳ ג/9671
פורסמה בעיתון ______ ביום ______
בעיתון ______ ביום ______
ובעיתון מקומי ______ ביום ______

שינויים: | תאריך:

שם העבודה
שלומי-שכונה צפונית
תכנית מס׳ ג\9671
נספח דרכים ותנועה

שם הגליון
תנוחה ורומים
ע״ר מצב קיים

המזמין
משרד הבינוי והשיכון-חיפה

○ למכרז	○ לעיון	תכנן מאי
○ לביצוע	○ לאישור	שרטט מאי
		ביקר דורון

קנ״מ 1:1250
תאריך 10.96
אישר
מדד
מס׳ גליון 244-2-1
מס׳ עבודה 244

המתכנן
טל הנדסה
תכנון וייעוץ בהנדסה אזרחית
ת.ד. 9224 חיפה טלפון 04-679807

24/8/97 [illegible]