

הערות

ת פ ו צ ה

מחזור	מחיר	אדריכל	אוסטלציה	חשמל	קונסטרוקציה	פיתוח נוף	אדריכל	מסמך
-------	------	--------	----------	------	-------------	-----------	--------	------

1 22.03.98 2

לעיון	כאישור	כמכרז	לביצוע
A1	birg	bin-60	
תכנון	קוד מחשב	מס.דסקט	שטח גליון


ב י ר י ה  
הרחבת היישוב  
נספח בינוי

ת כ נ י ת  
מ ג ר ש 60  
22 קוטגים


SUBJECT:	נושא:
9523 01 05	2
SCALE: 1:500	תאריך: 22.03.98

H.SHAPIRA ARCHITECTS LTD.  
P.O.B. 90 KARMIEL TEL/FAX.04-9985965

חנוך שפירא אדריכלים בע"מ  
ת.ד. 90 כרמיאל טל/פקס 04-9985 965

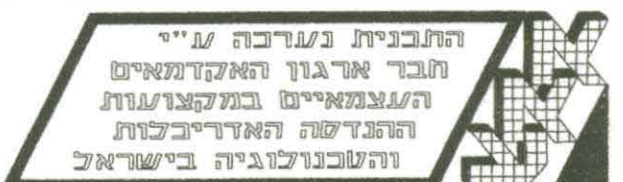

האדריכלים: אוד  
12475 אדריכל רשמי מס.

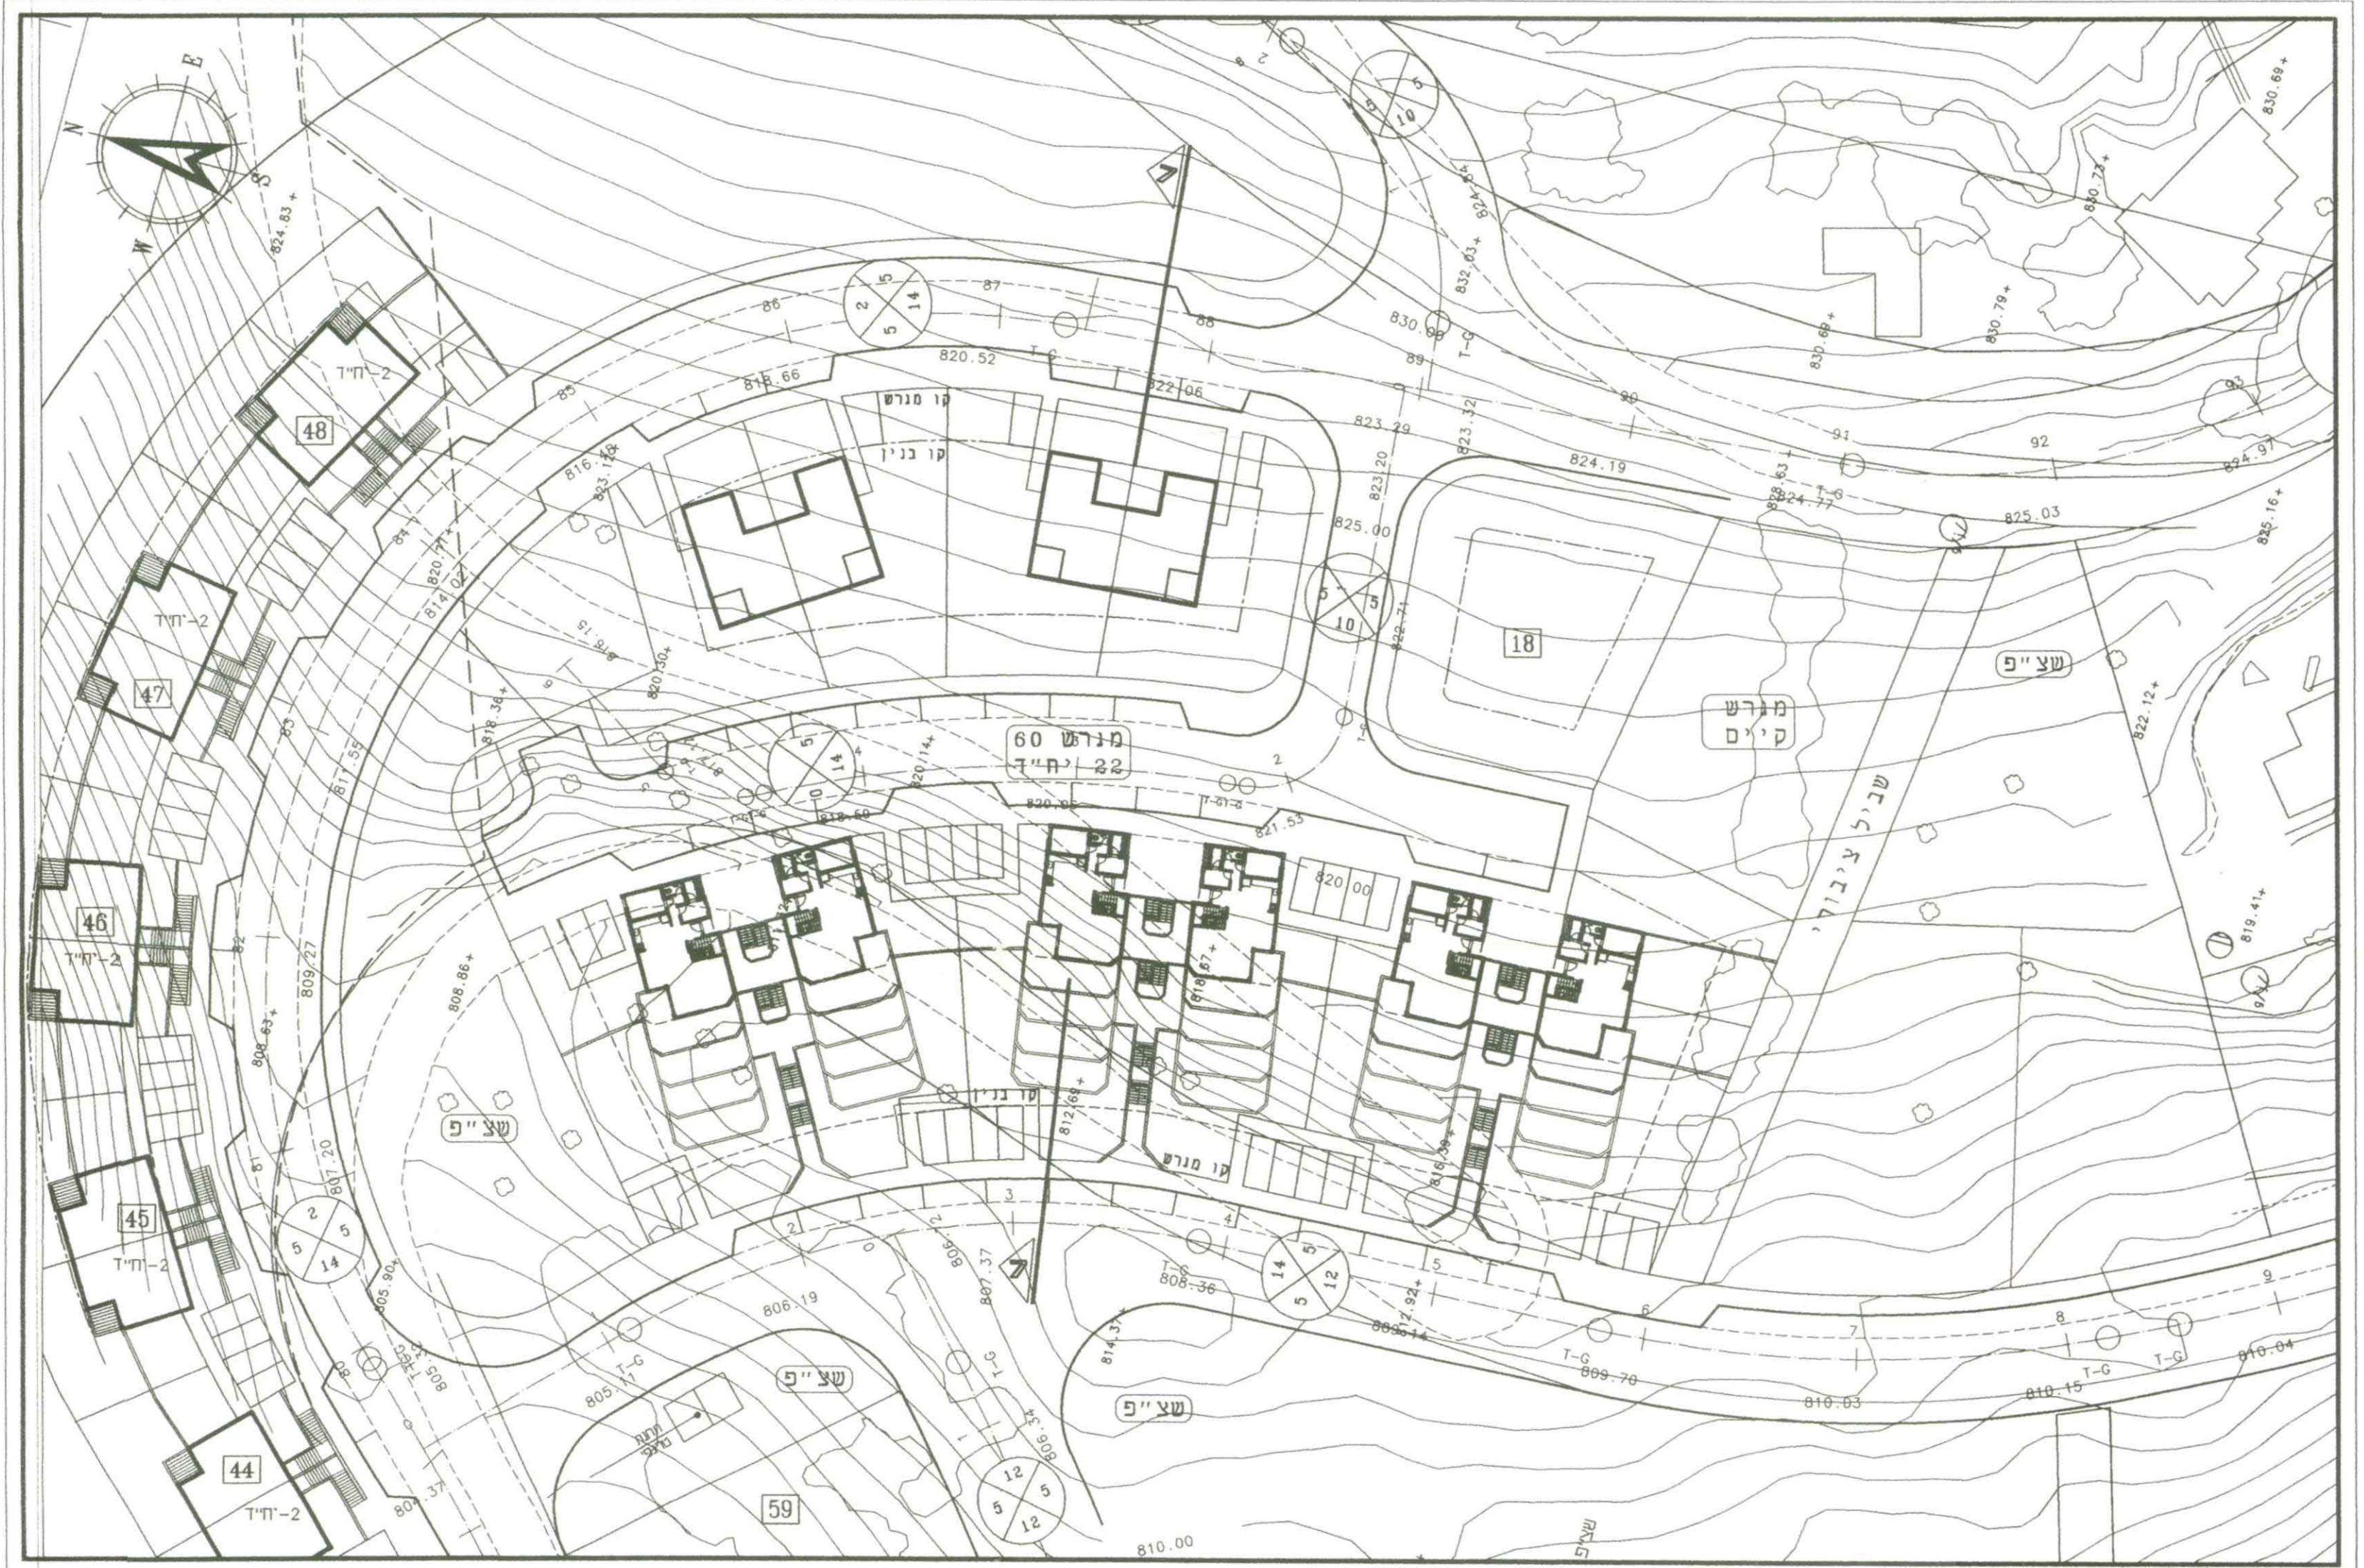

משרד הפנים מחוז הצפון  
תוק התכנון והבניה השכ"ח - 3966  
1018512 אישור תכנית מס.  
29/11/00  
ביום 20  
לשם לאשר את התכנית.  
יו"ר המנהל המחוזית

הודעה על אישור תכנית מס.  
1018512  
5224 מרשמה בלקוט חטרופים מס.  
14-9-03 מיום