


משרד הפנים מחוז הנגב
 חוק התכנון והבניה תשכ"ח - 1965
 אישור תכנית מס' 4899
 תועד הג'ל: 4899
 כיום: 18.9.99
 יו"ר היעדה המחוזית

הודעה על אישור תכנית מס' 4899
 מרשמה בולטות המרשמים מס' 4899
 מיום: 22.11.99

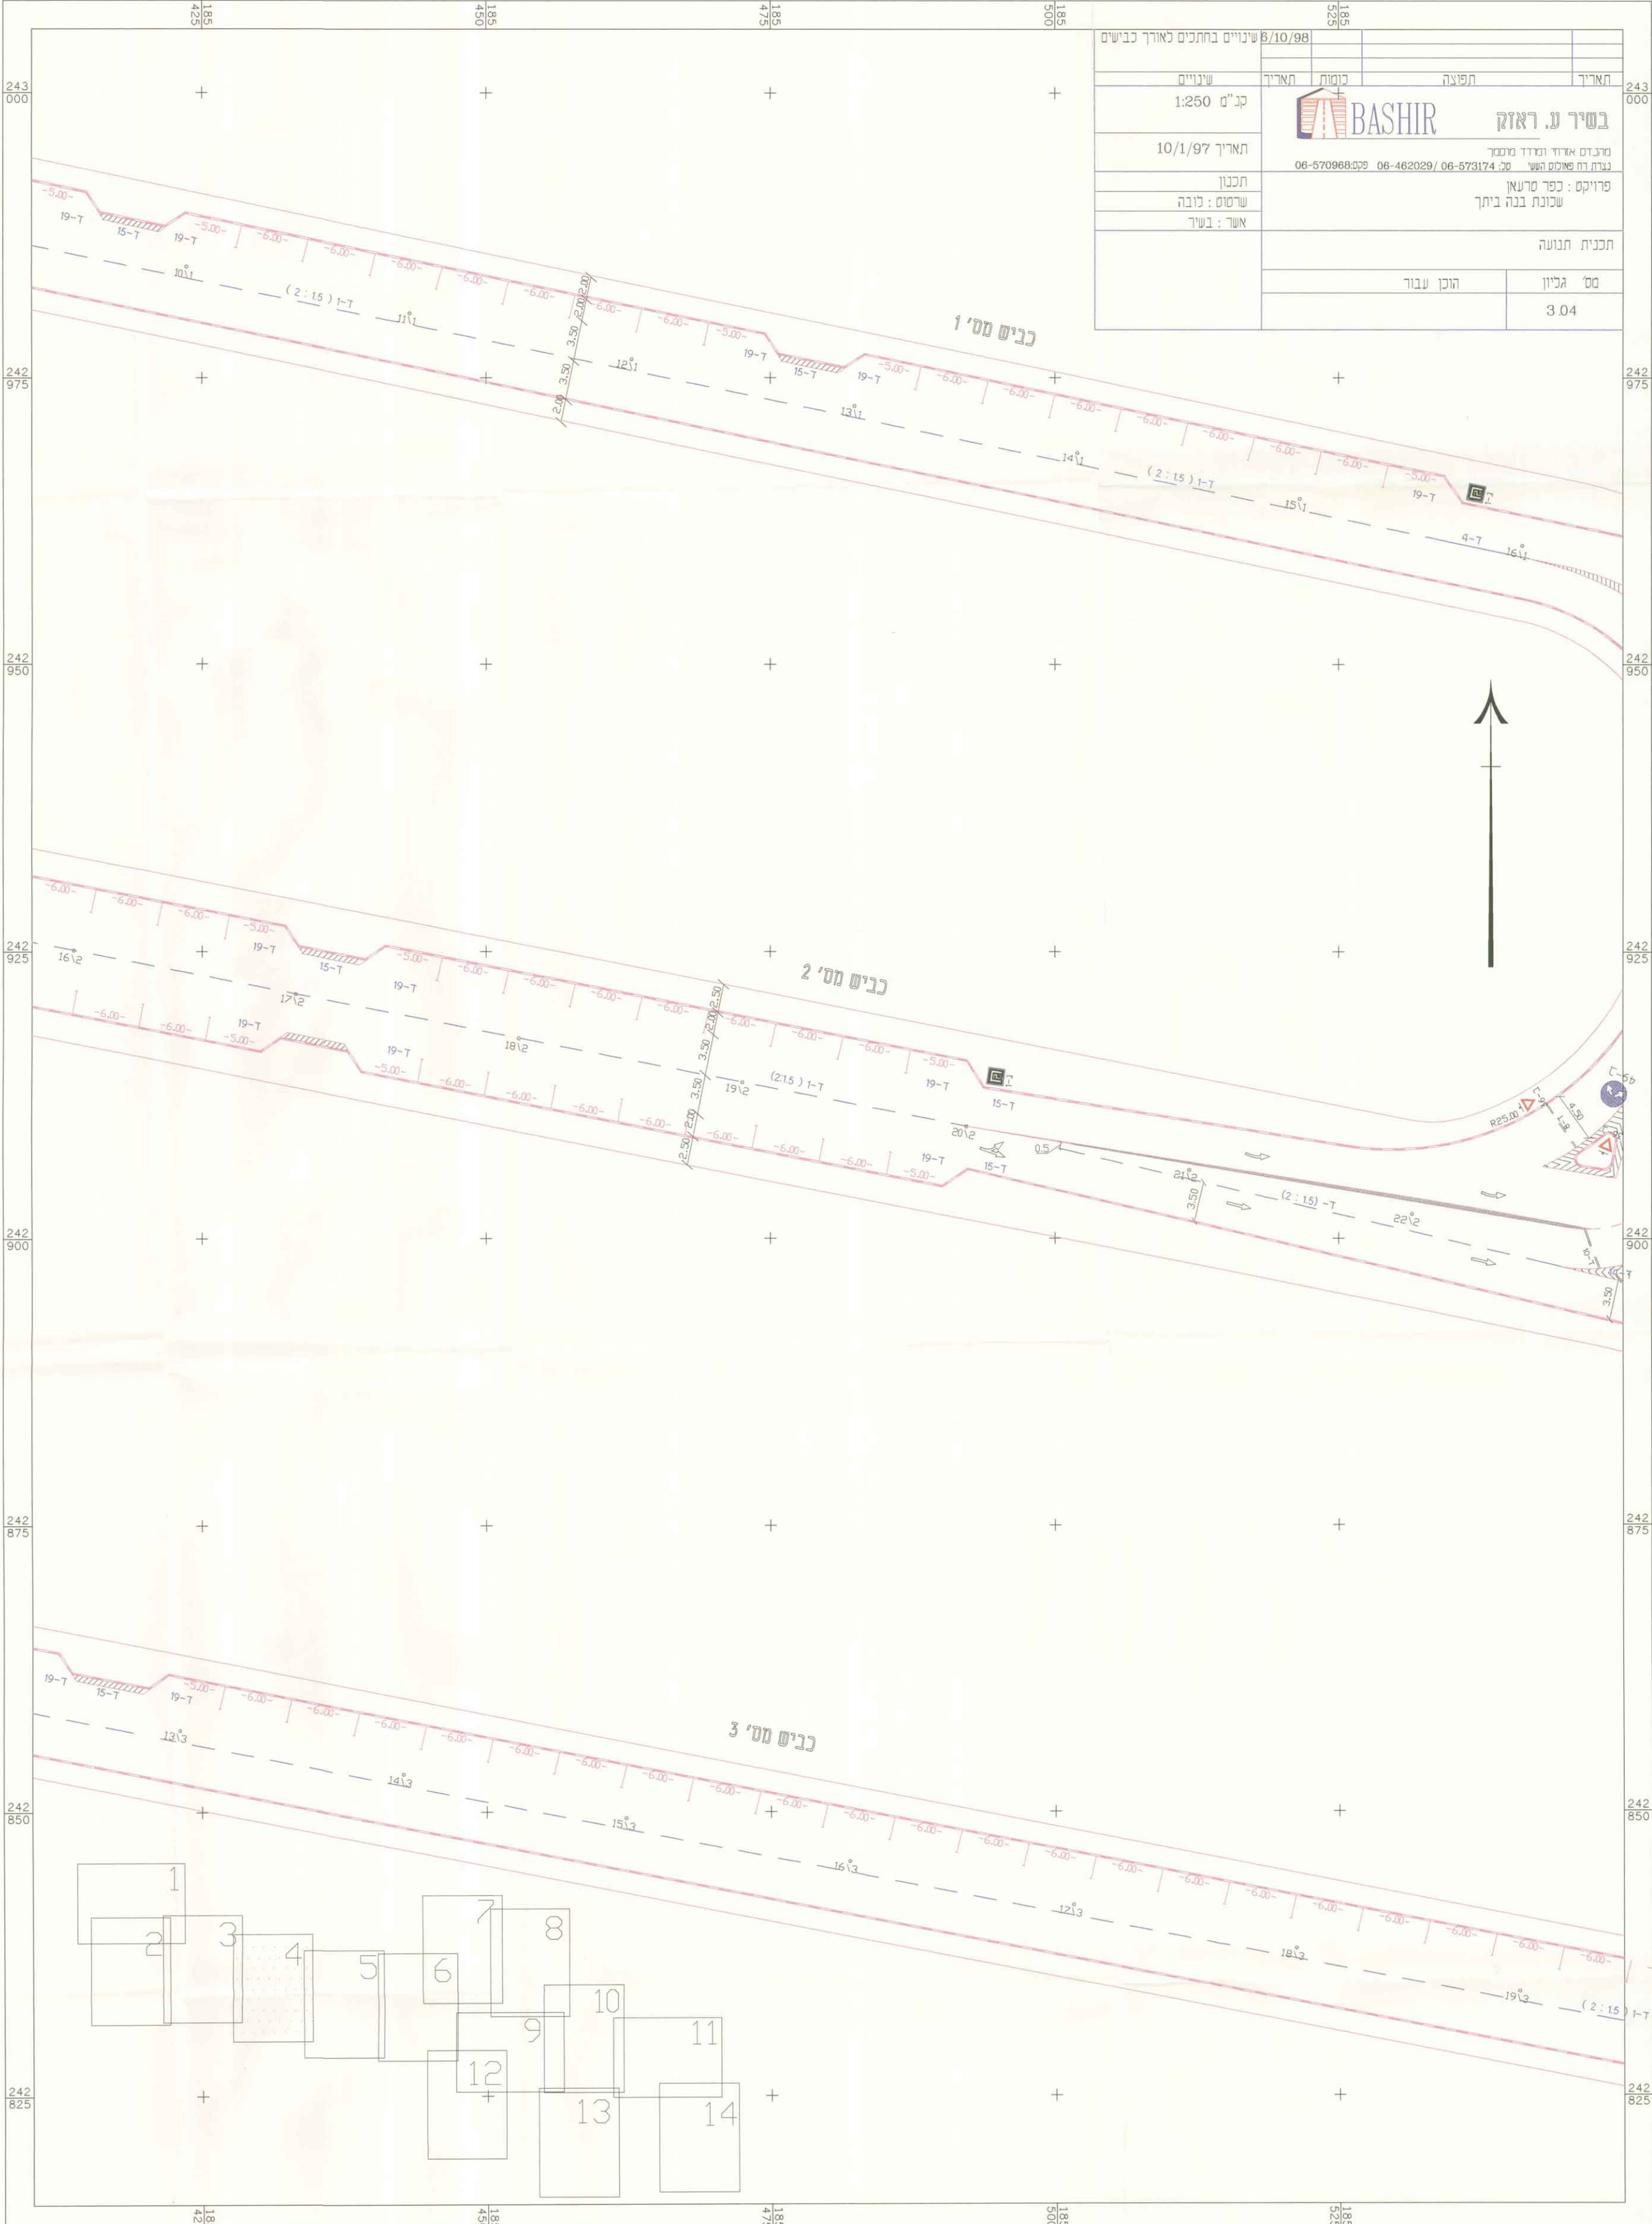

תאריך:	8/10/98	שינויים בחתכים לאורך כבישים
תכנון:	קב"מ 1:250	שינויים
שרטוט:	תאריך 10/1/97	תאריך
אשר:	אשר: בשיר	אשר:
תכנית תנועה:	מס' גליון: 3.04	הוכן עבור:

בשיר ע. ראזה
BASHIR
 מנהל: ארידו ומרדד מוסק
 נגיד: דר. שאכום השש
 פקס: 06-5709688 | טל: 06-462029 / 06-573174
 פרויקט: כפר סדמאן
 שכונת בנה ביתך