


185 750 185 775 185 800 185 825 185 850 185 875

243 050 243 025 243 000 242 975 242 950 242 925 242 900

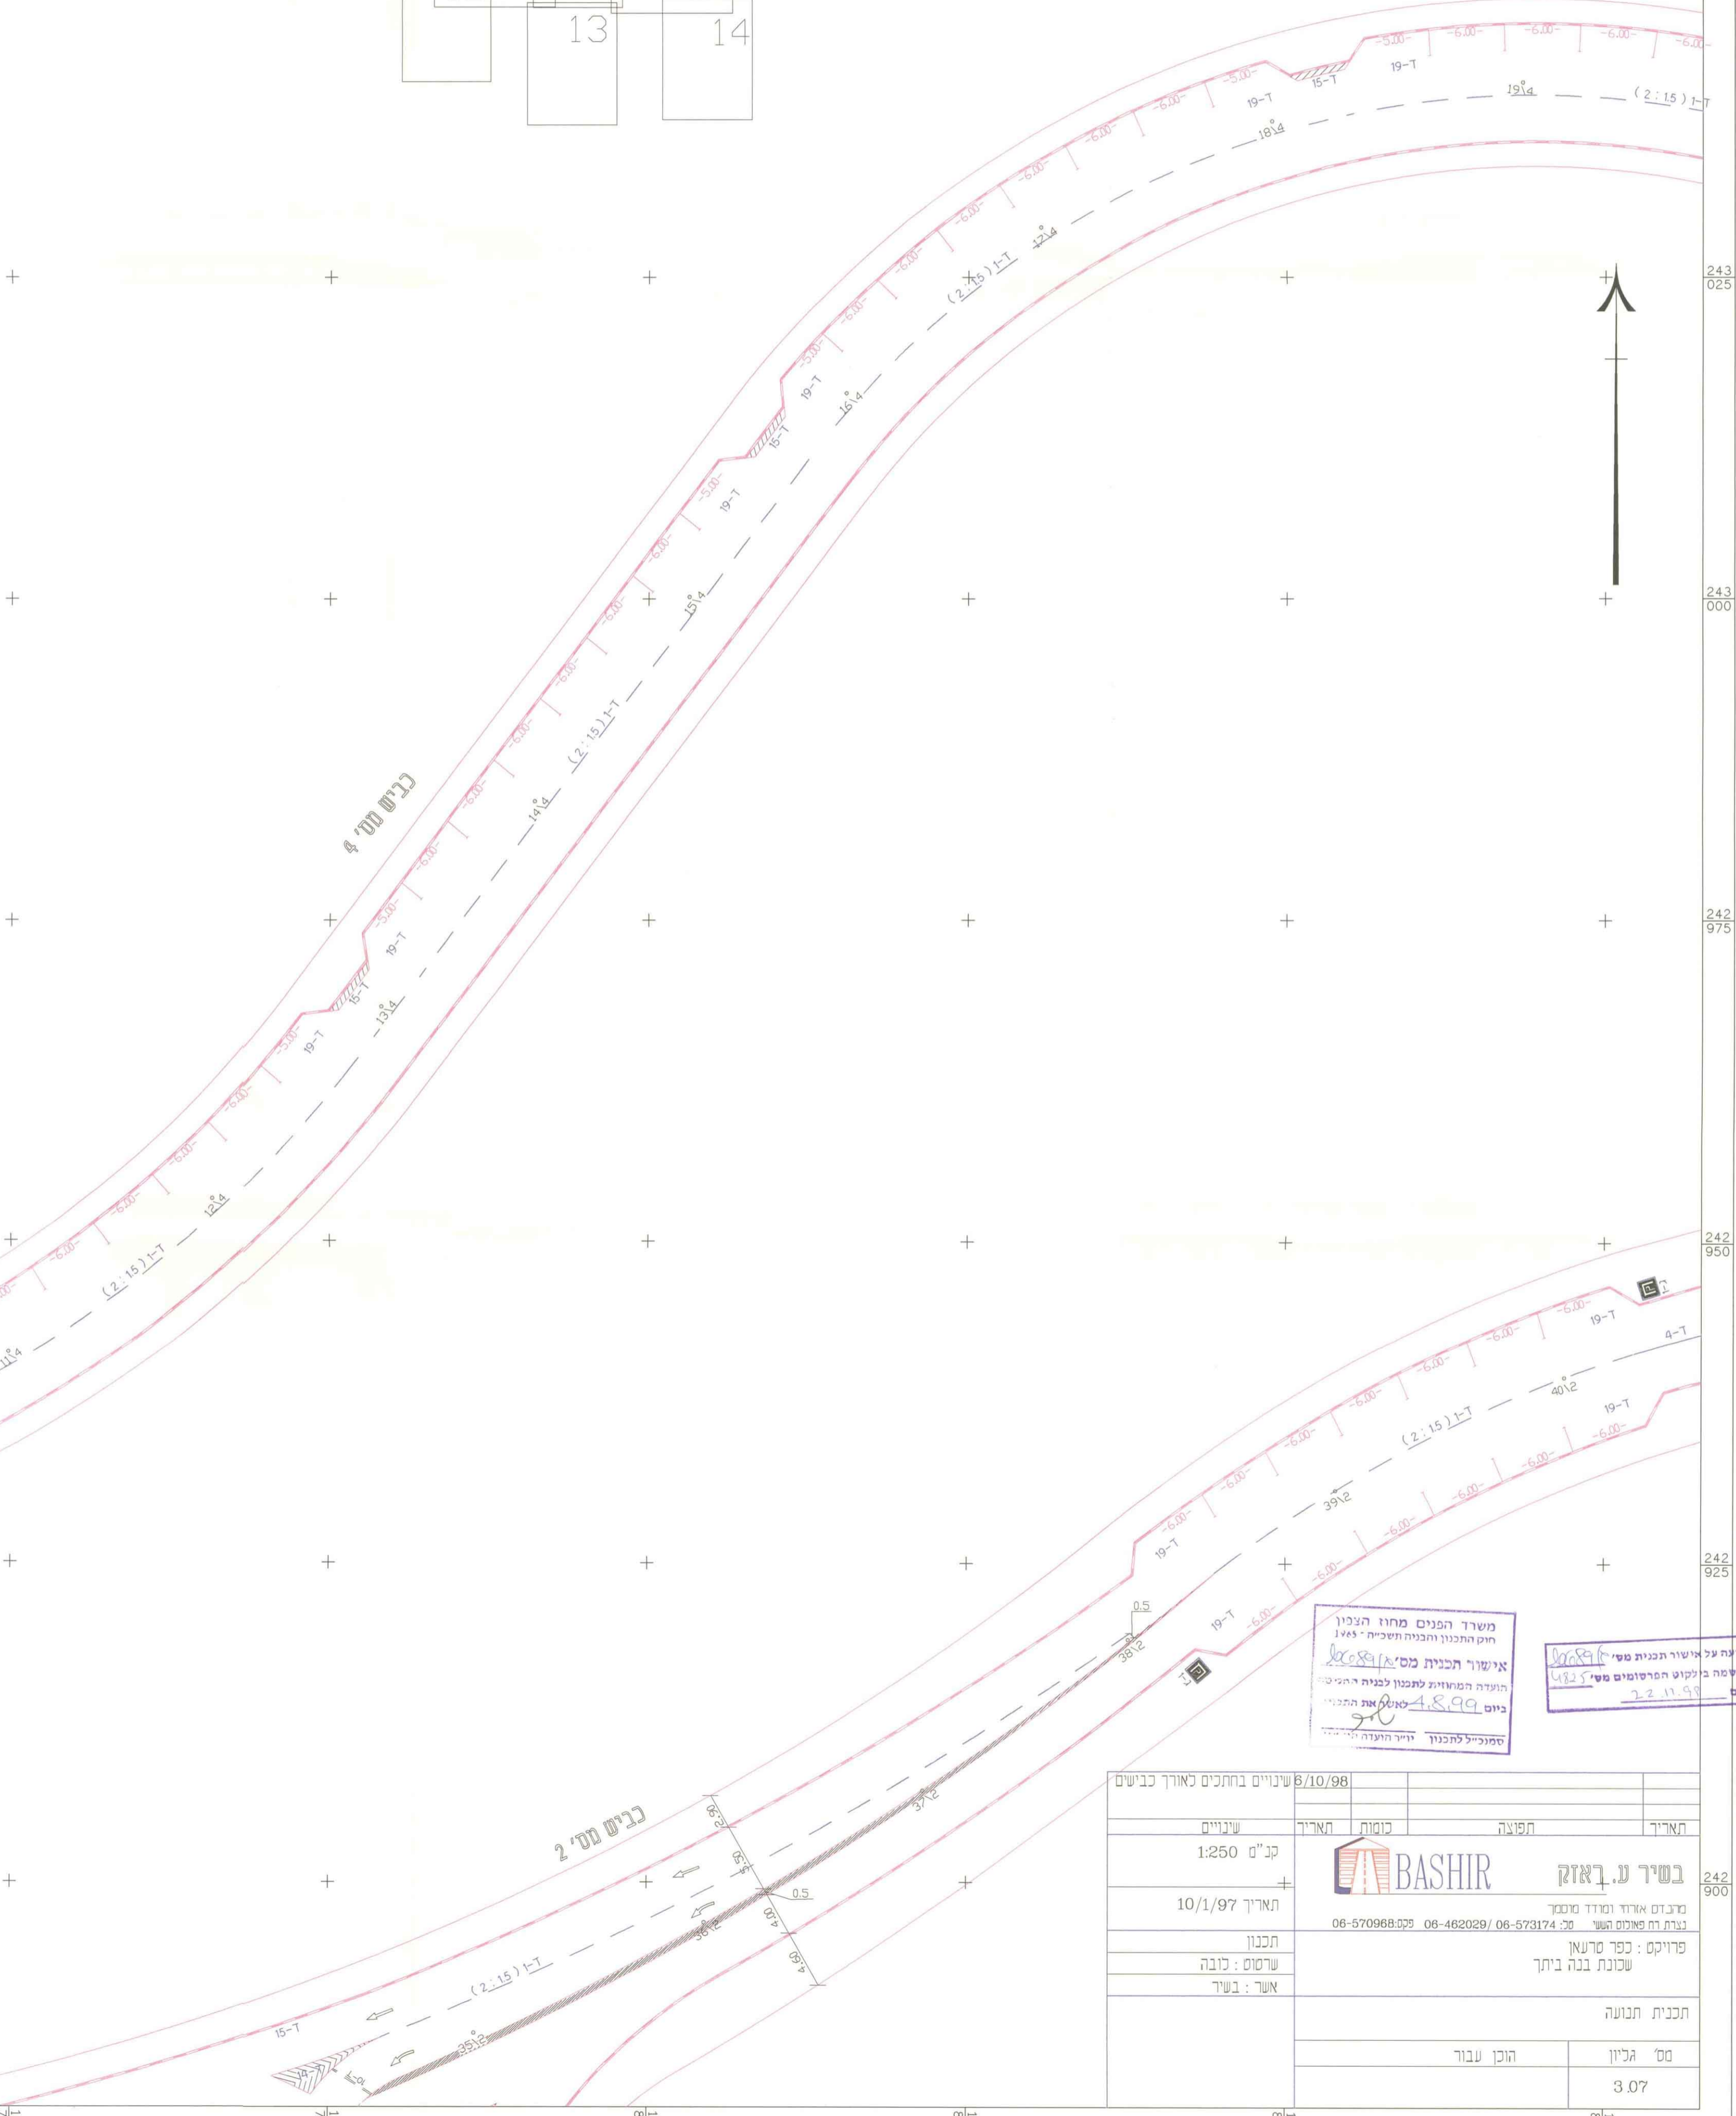

משרד הפנים מחוז הצפון
 חוק התכנון והבניה תשכ"ח - 1965
 אישור הכנית מס' 4825
 תועדה המטווחית לתכנון לבניה המיועדת
 ביום 4.8.99 טאבל את התכנון
 מסוכיל לתכנון יזייר העודה יזייר

הודעה על אישור תכנית מס' 4825
 מיום 22.11.98

תאריך	תפוצה	כמות	תאריך
10/1/97	1:250	שינויים	תאריך
תכנון	שרטוט: כובה	אשר: בשר	תכנית תנועה
מס' הכיון	3.07	הוכן עבוד	

BASHIR
 בשיר ע. ראזה
 מרכז אורז ומרדד מוסמך
 נגרת רח פאנחס העשי 20: 06-573174 / 06-462029 / 06-570988 פקס