


חלק 4.7.0

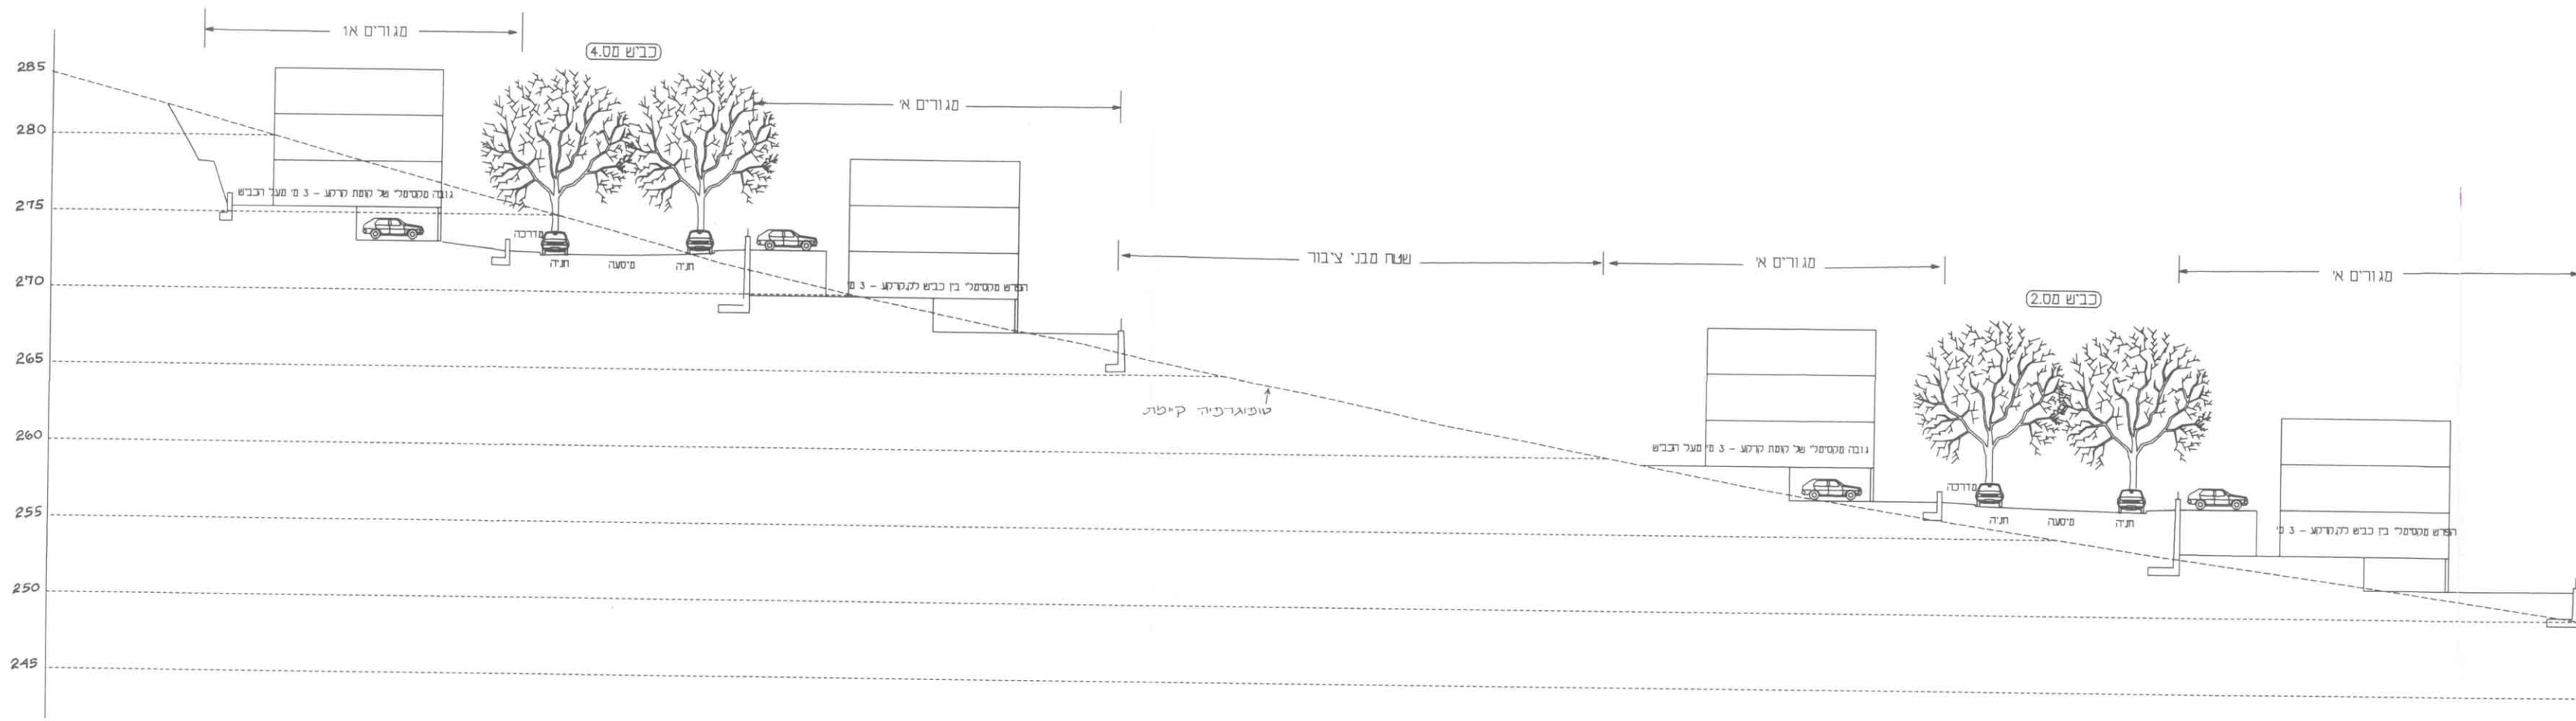

מס' כח	תאריך	הערות
3	22.10.98	אישור תוכנית - א.א.א.
1	19.11.98	אישור תוכנית - א.א.א.
8	21.3.99	אישור תוכנית - א.א.א.

משרד הפנים מחוז הצפון
 תפקיד התכנון והכנת תוכנית - 1985
 אישור תוכנית מס' 10/98
 הועדה המחוזית לתכנון ולבניה החליטה
 מיום 8.4.98 לתקשר את התכנית.
 יו"ר הוועדה המחוזית

הועדה על תפקיד תכנית מס' 10/98
 מיום 19.5.99
 יו"ר הוועדה המחוזית

משרד הפנים מחוז הצפון
 תפקיד התכנון והכנת תוכנית - 1985
 אישור תוכנית מס' 10/98
 הועדה המחוזית לתכנון ולבניה החליטה
 מיום 18.9.99 לתקשר את התכנית.
 סמל לתכנון יו"ר הוועדה המחוזית

הועדה על אישור תכנית מס' 10/98
 מיום 22.11.99
 יו"ר הוועדה המחוזית

אתי-אמון
אדריכלות

טל: 04-9800004
 פקס: 04-9800005
 דוא"ר: 20179

חלק 5.0