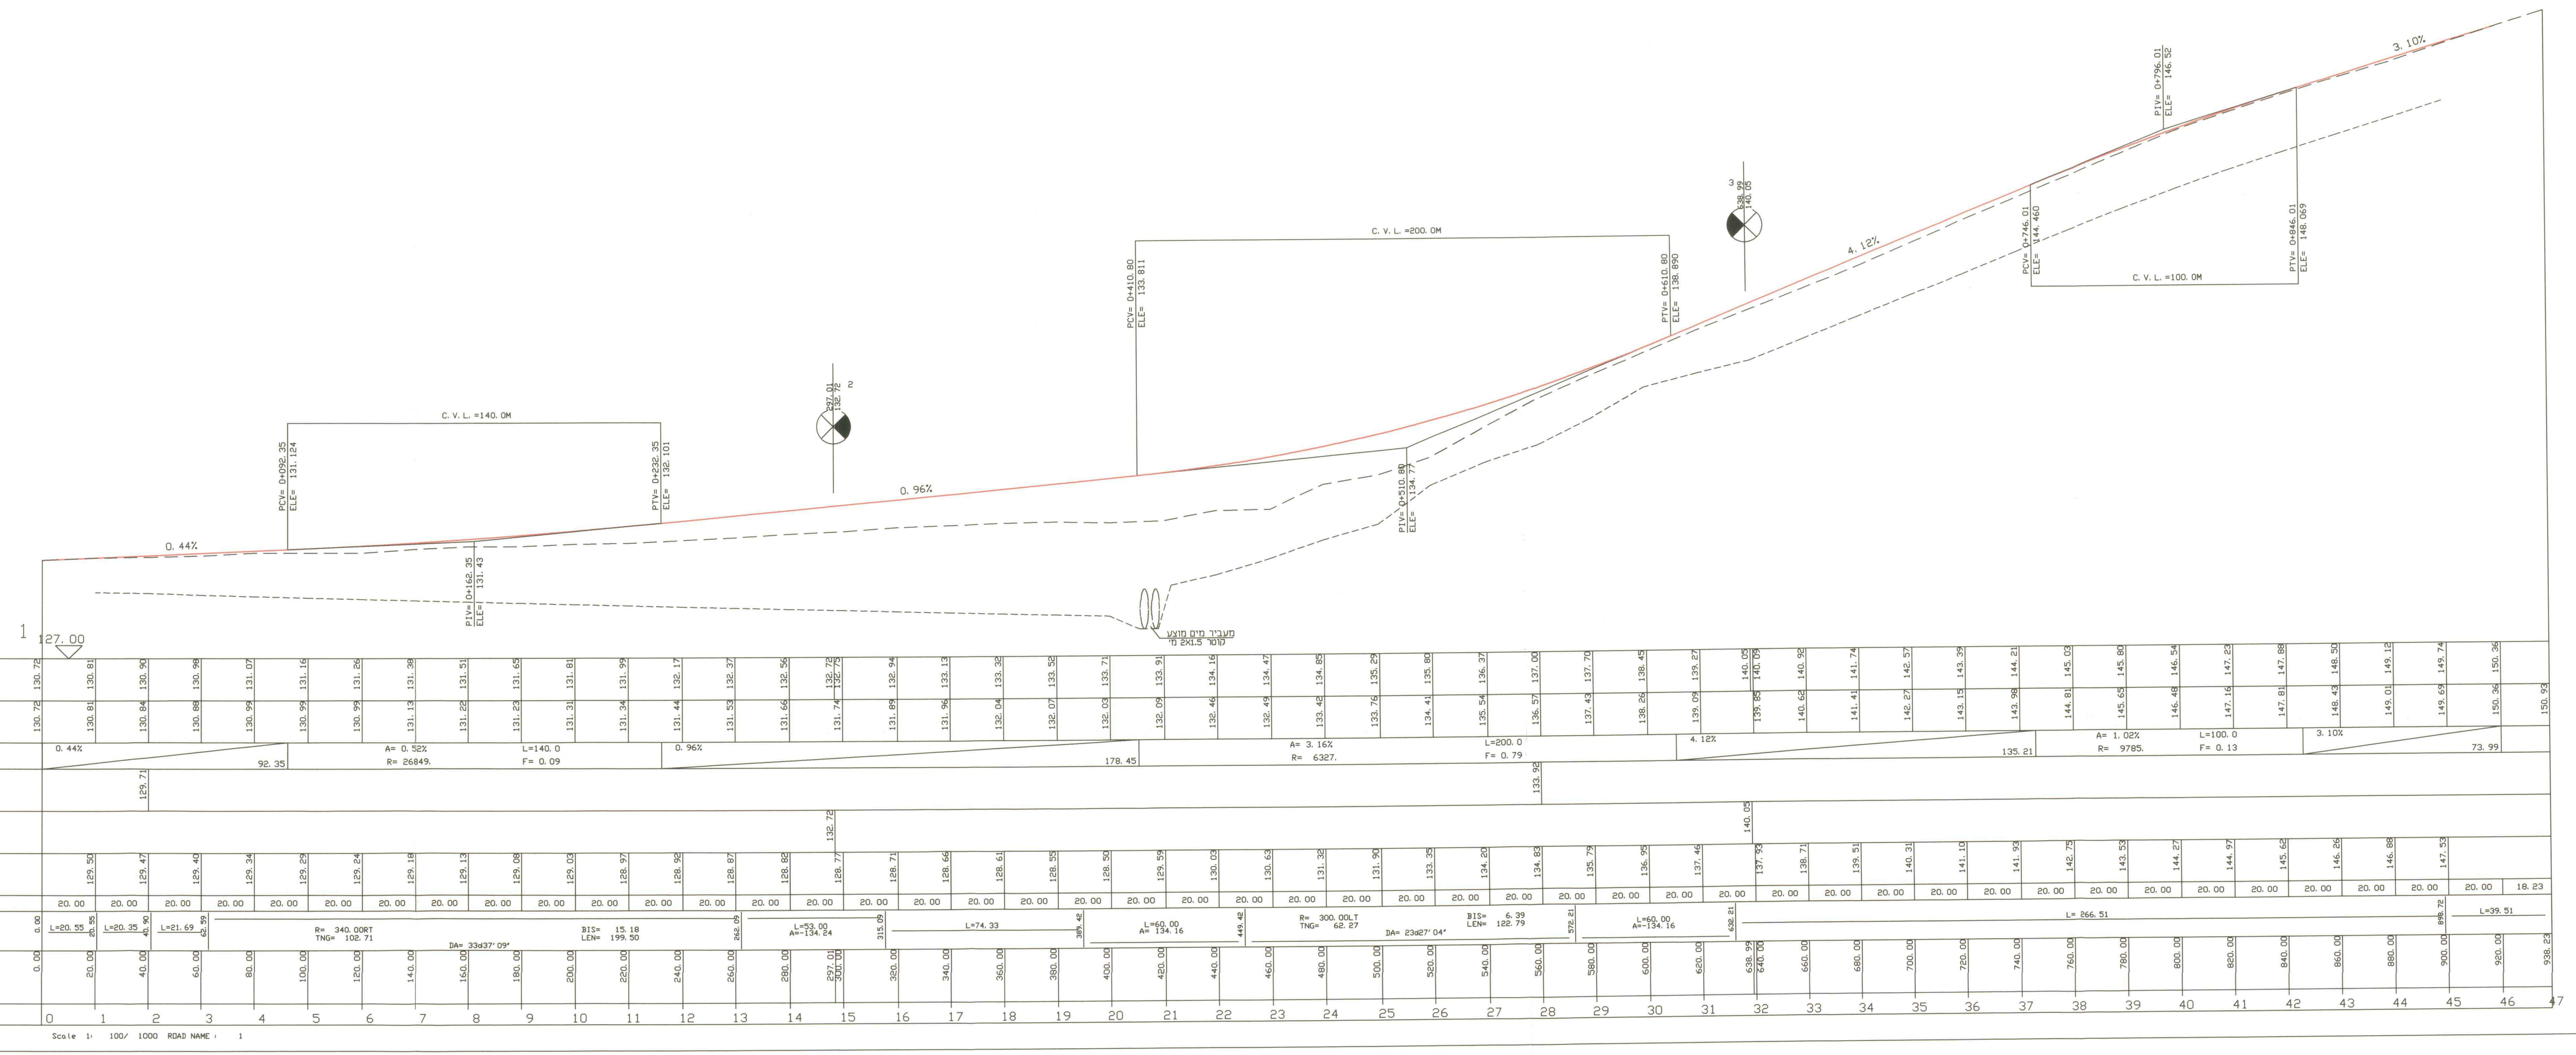
1
0.44%
0.96%
4.12%
3.10%
C.V.L. =140.0M
C.V.L. =200.0M
C.V.L. =100.0M
DESIGN ELEVATION
EXIST. ELEVATION
SLOPES
LEFT DITCH
RIGHT DITCH
HORIZONTAL AXIS
CUMM. DISTANCE
Scale 1: 100/ 1000 ROAD NAME : 1

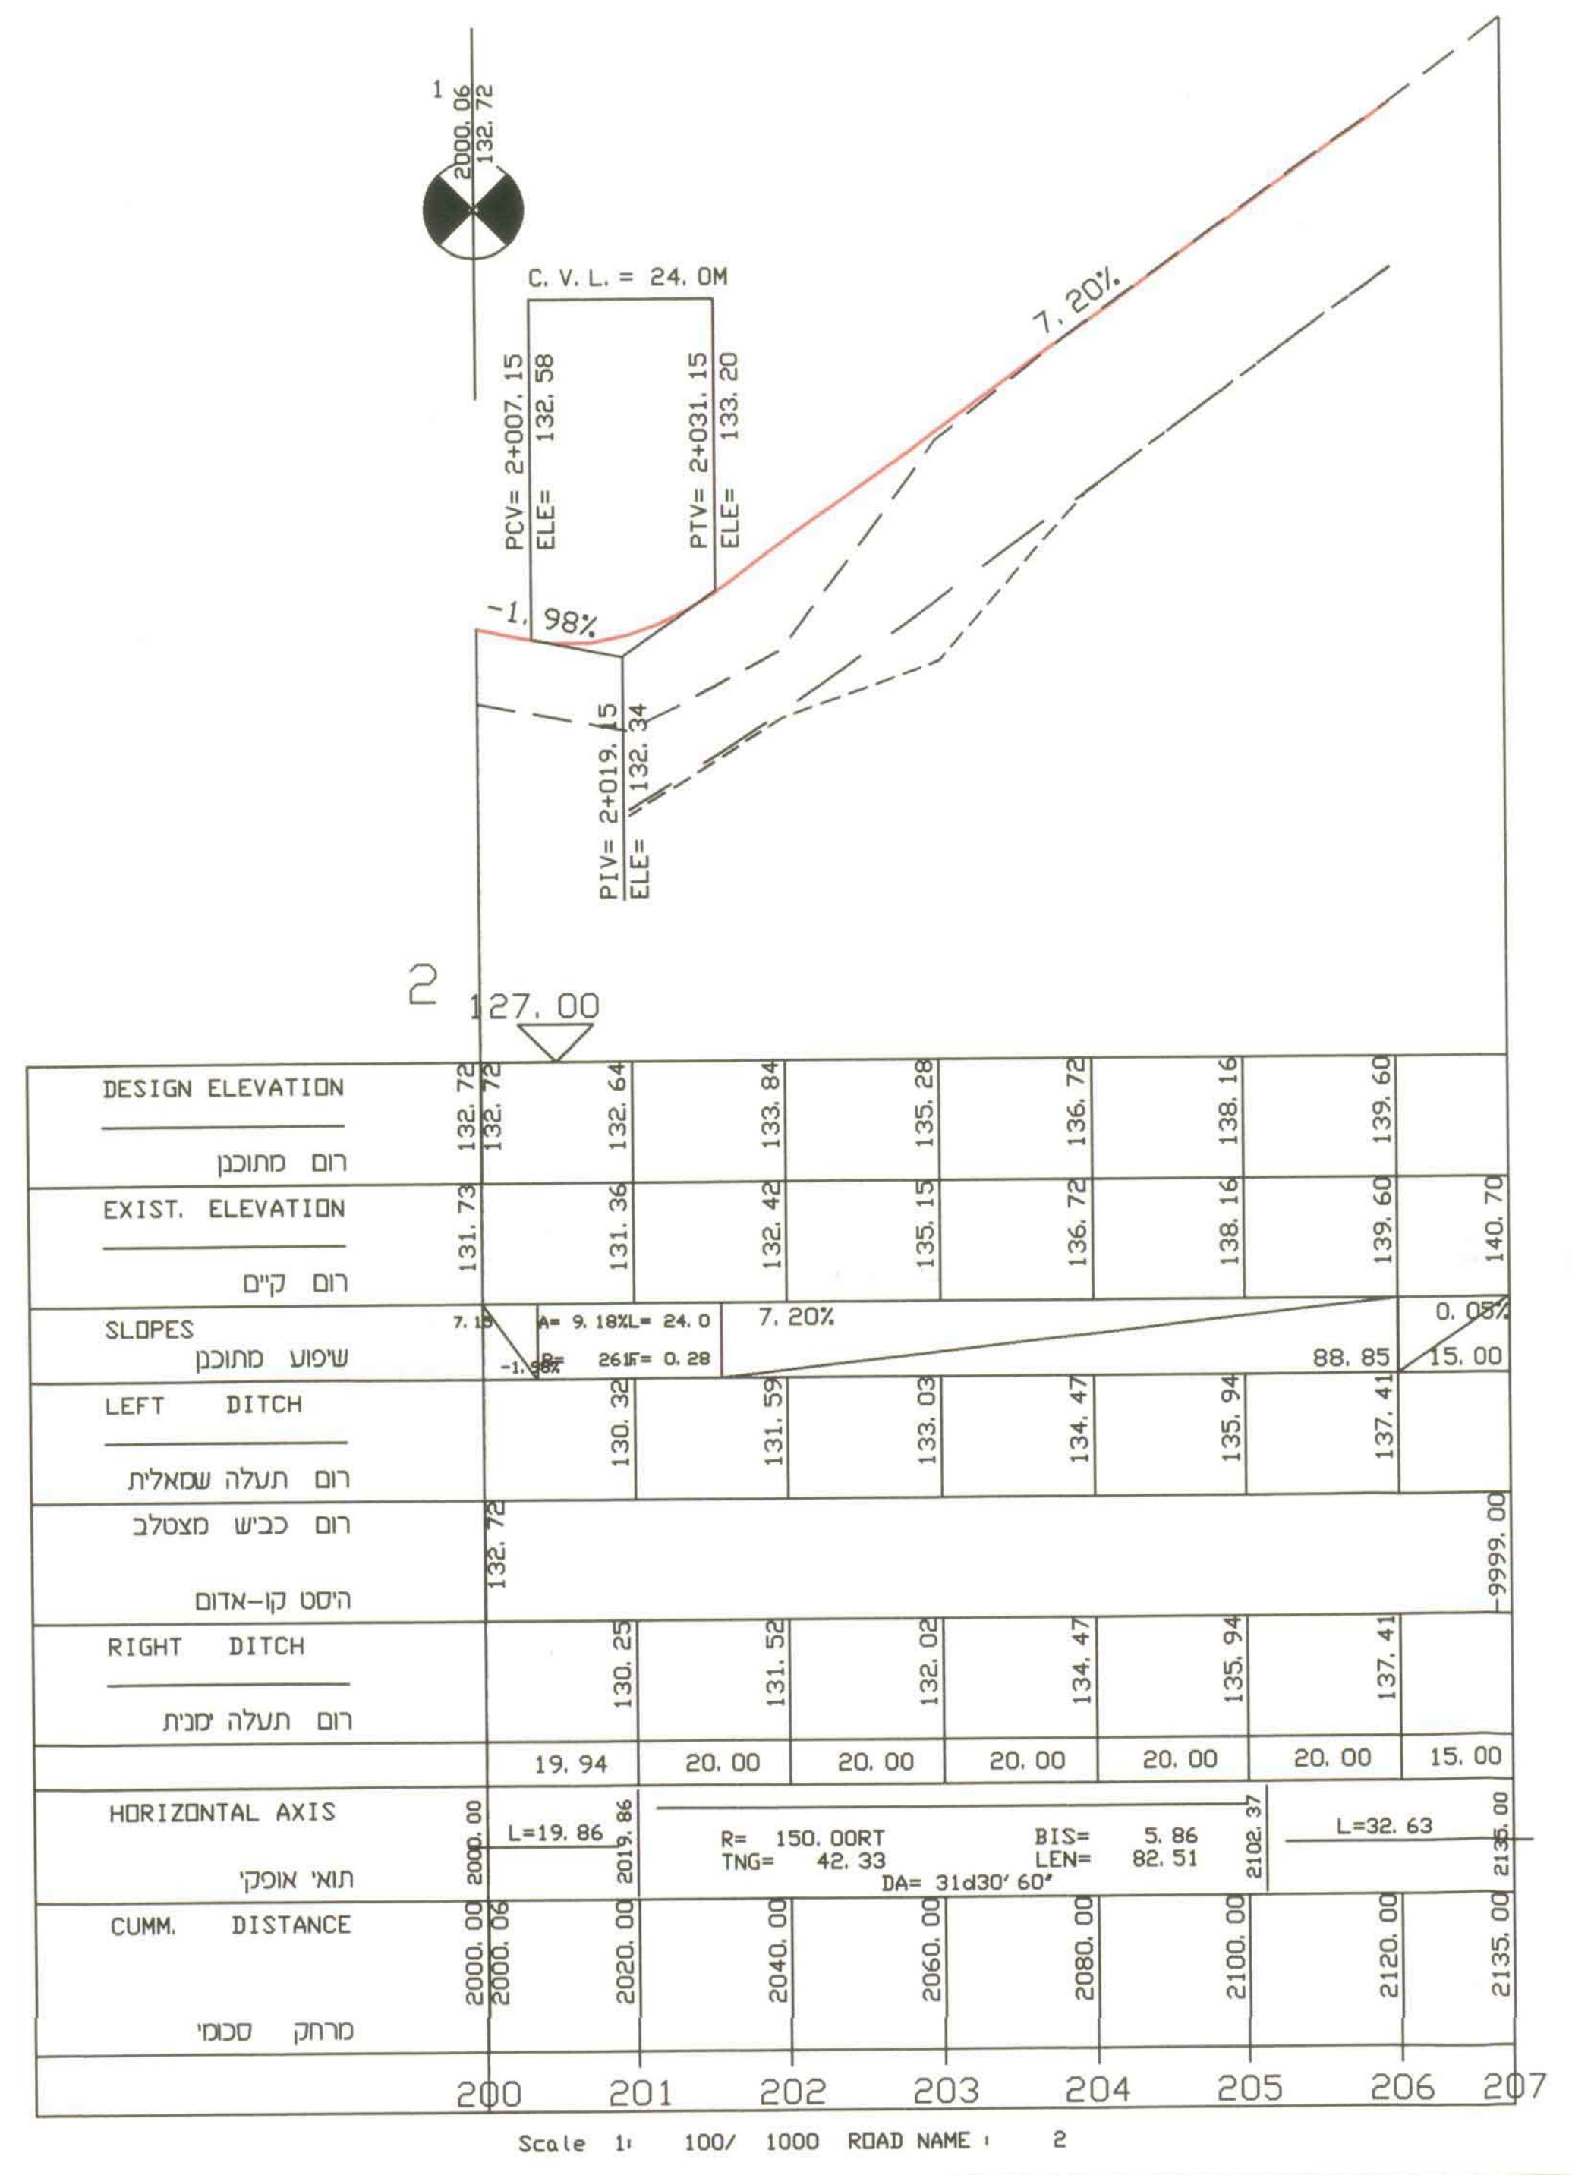
2
C.V.L.= 24.0M
-1.98%
7.20%
Scale 1: 100/ 1000 ROAD NAME : 2

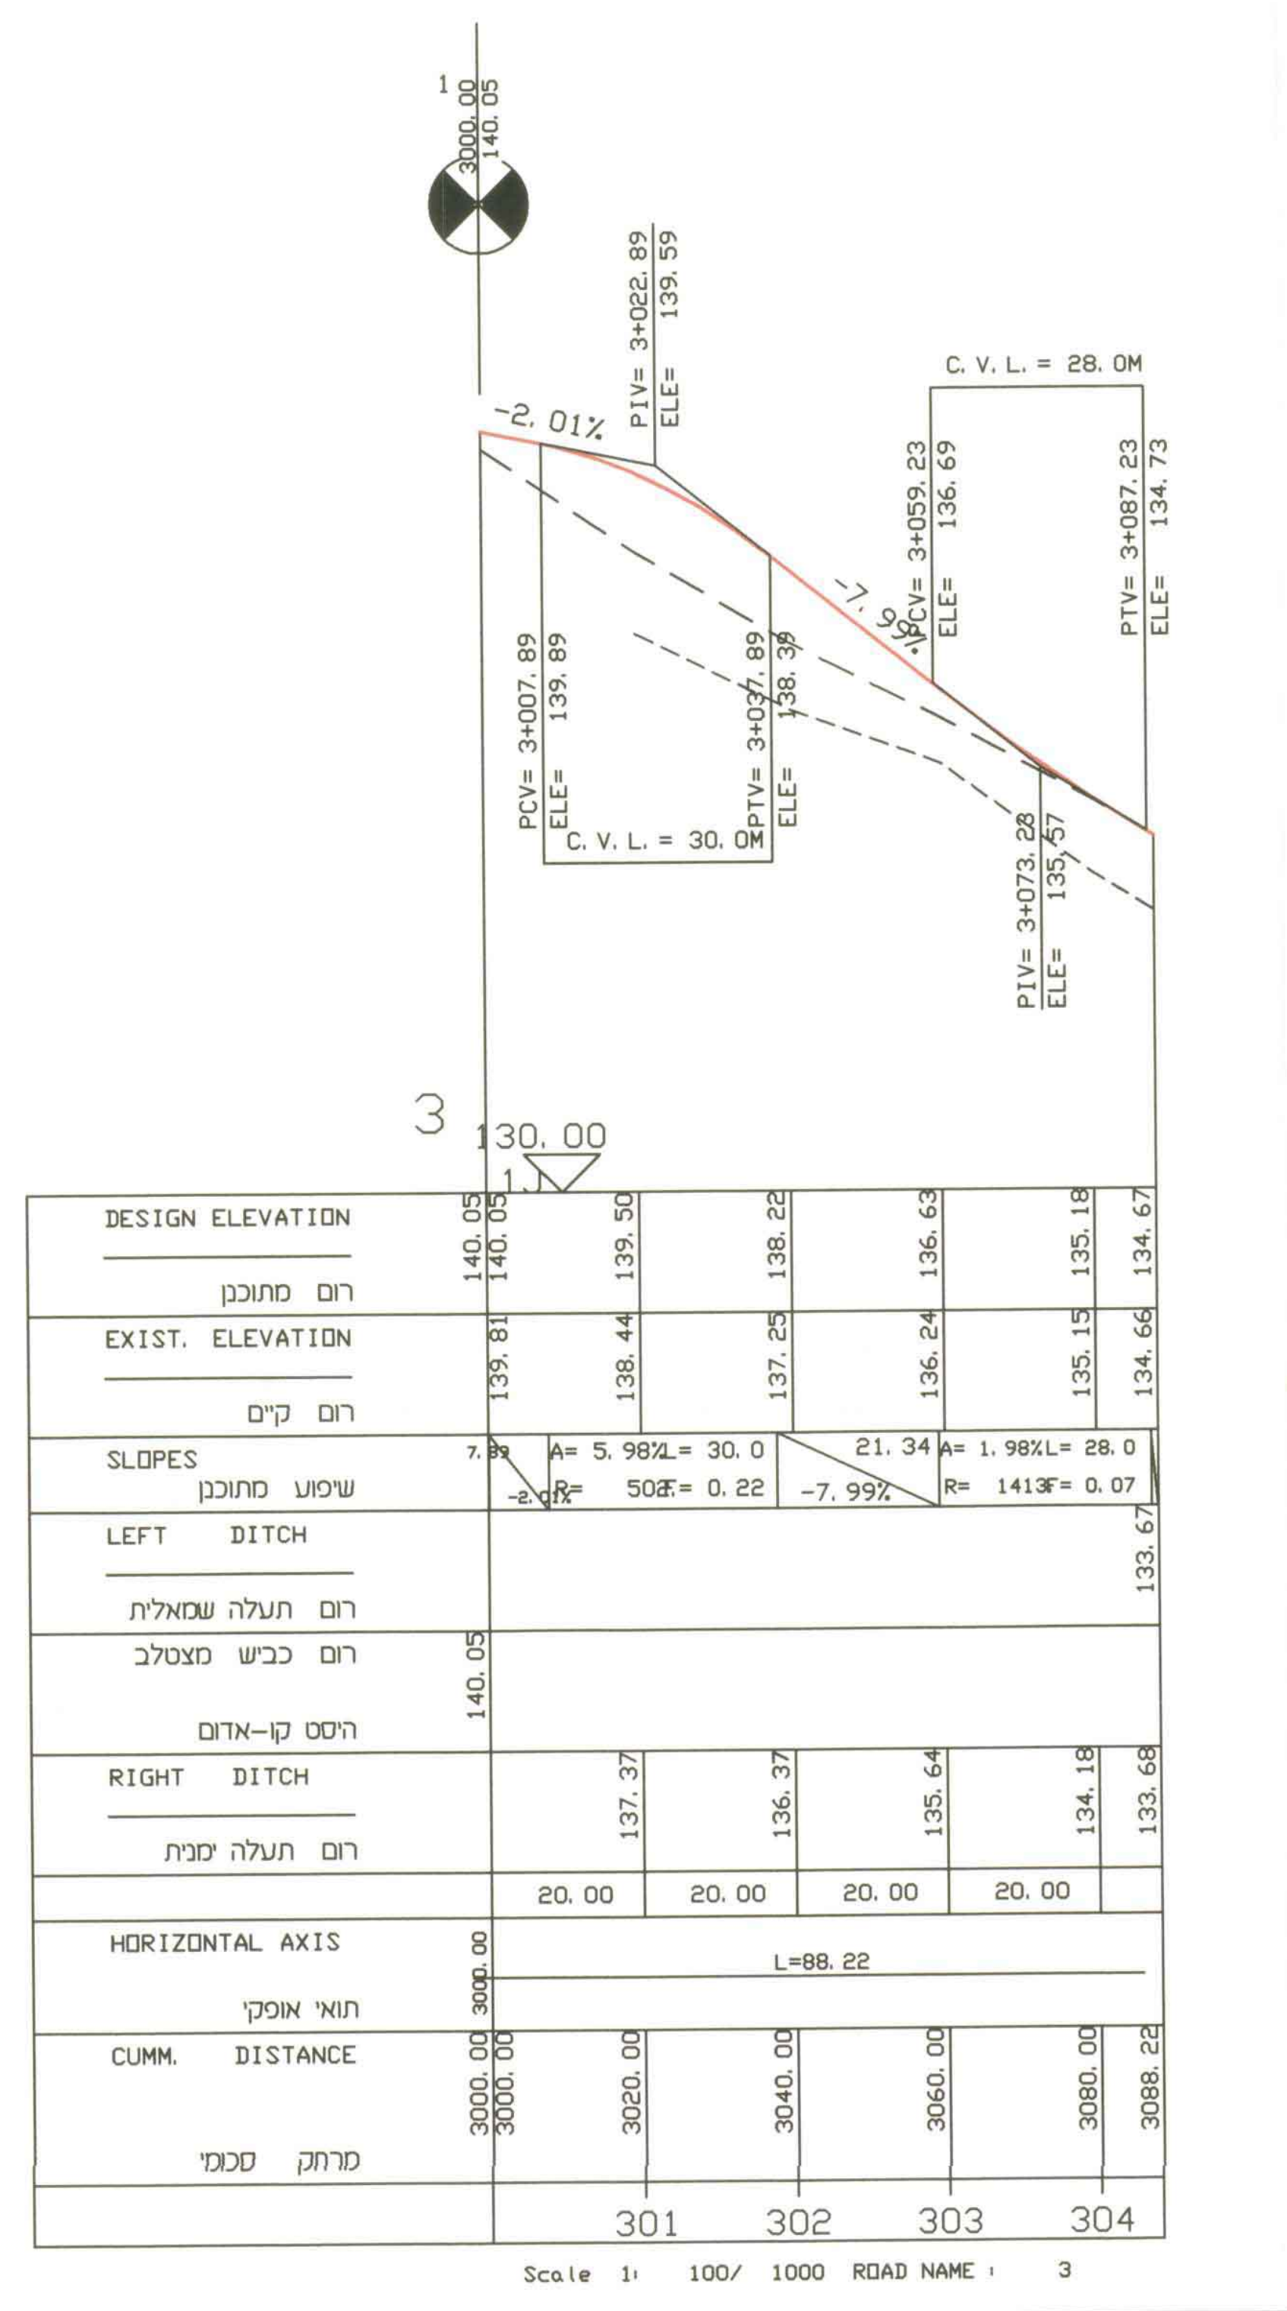
3
C.V.L.= 28.0M
C.V.L.= 30.0M
-2.01%
-7.99%
Scale 1: 100/ 1000 ROAD NAME : 3

מחוז : צפון

מרחב תכנון מקומי עמק הירדן
תכנית מפורטת מס׳ ג/11854

דרך מס׳ 768
קטע : פוריה עילית-פוריה (נווה-עובד)
ק"מ 2.5 - 3.5
המהווה שינוי לתכנית מפורטת 3307

תאריך: 07.10.99

נספח מס׳ 2 חתכים לאורך

קנ"מ 1 : 100/1000

משרד הפנים מחוז הצפון
חוק התכנון והבניה תשכ"ה - 1965
אישור תכנית מס. 11854/ג
הועדה המחוזית לתכנון ובניה החליטה
ביום 31.1.02 לאשר את התכנית.
סמנכ"ל לתכנון יו"ר הועדה המחוזית

הודעה על אישור תכנית מס. 11854/ג
פורסמה בילקוט הפרסומים מס. 5079
מיום 30.5.02

שטיינהאור מהנדסים יועצים
תכנון פיקוח,ניהול,עבודות,כבישים ופתוח וניקוז.
רח׳ מירון 89/8 נצרת עילית ת.ד. 696 טל 06-6577433

מדינת ישראל
מ.ע.צ