


15392

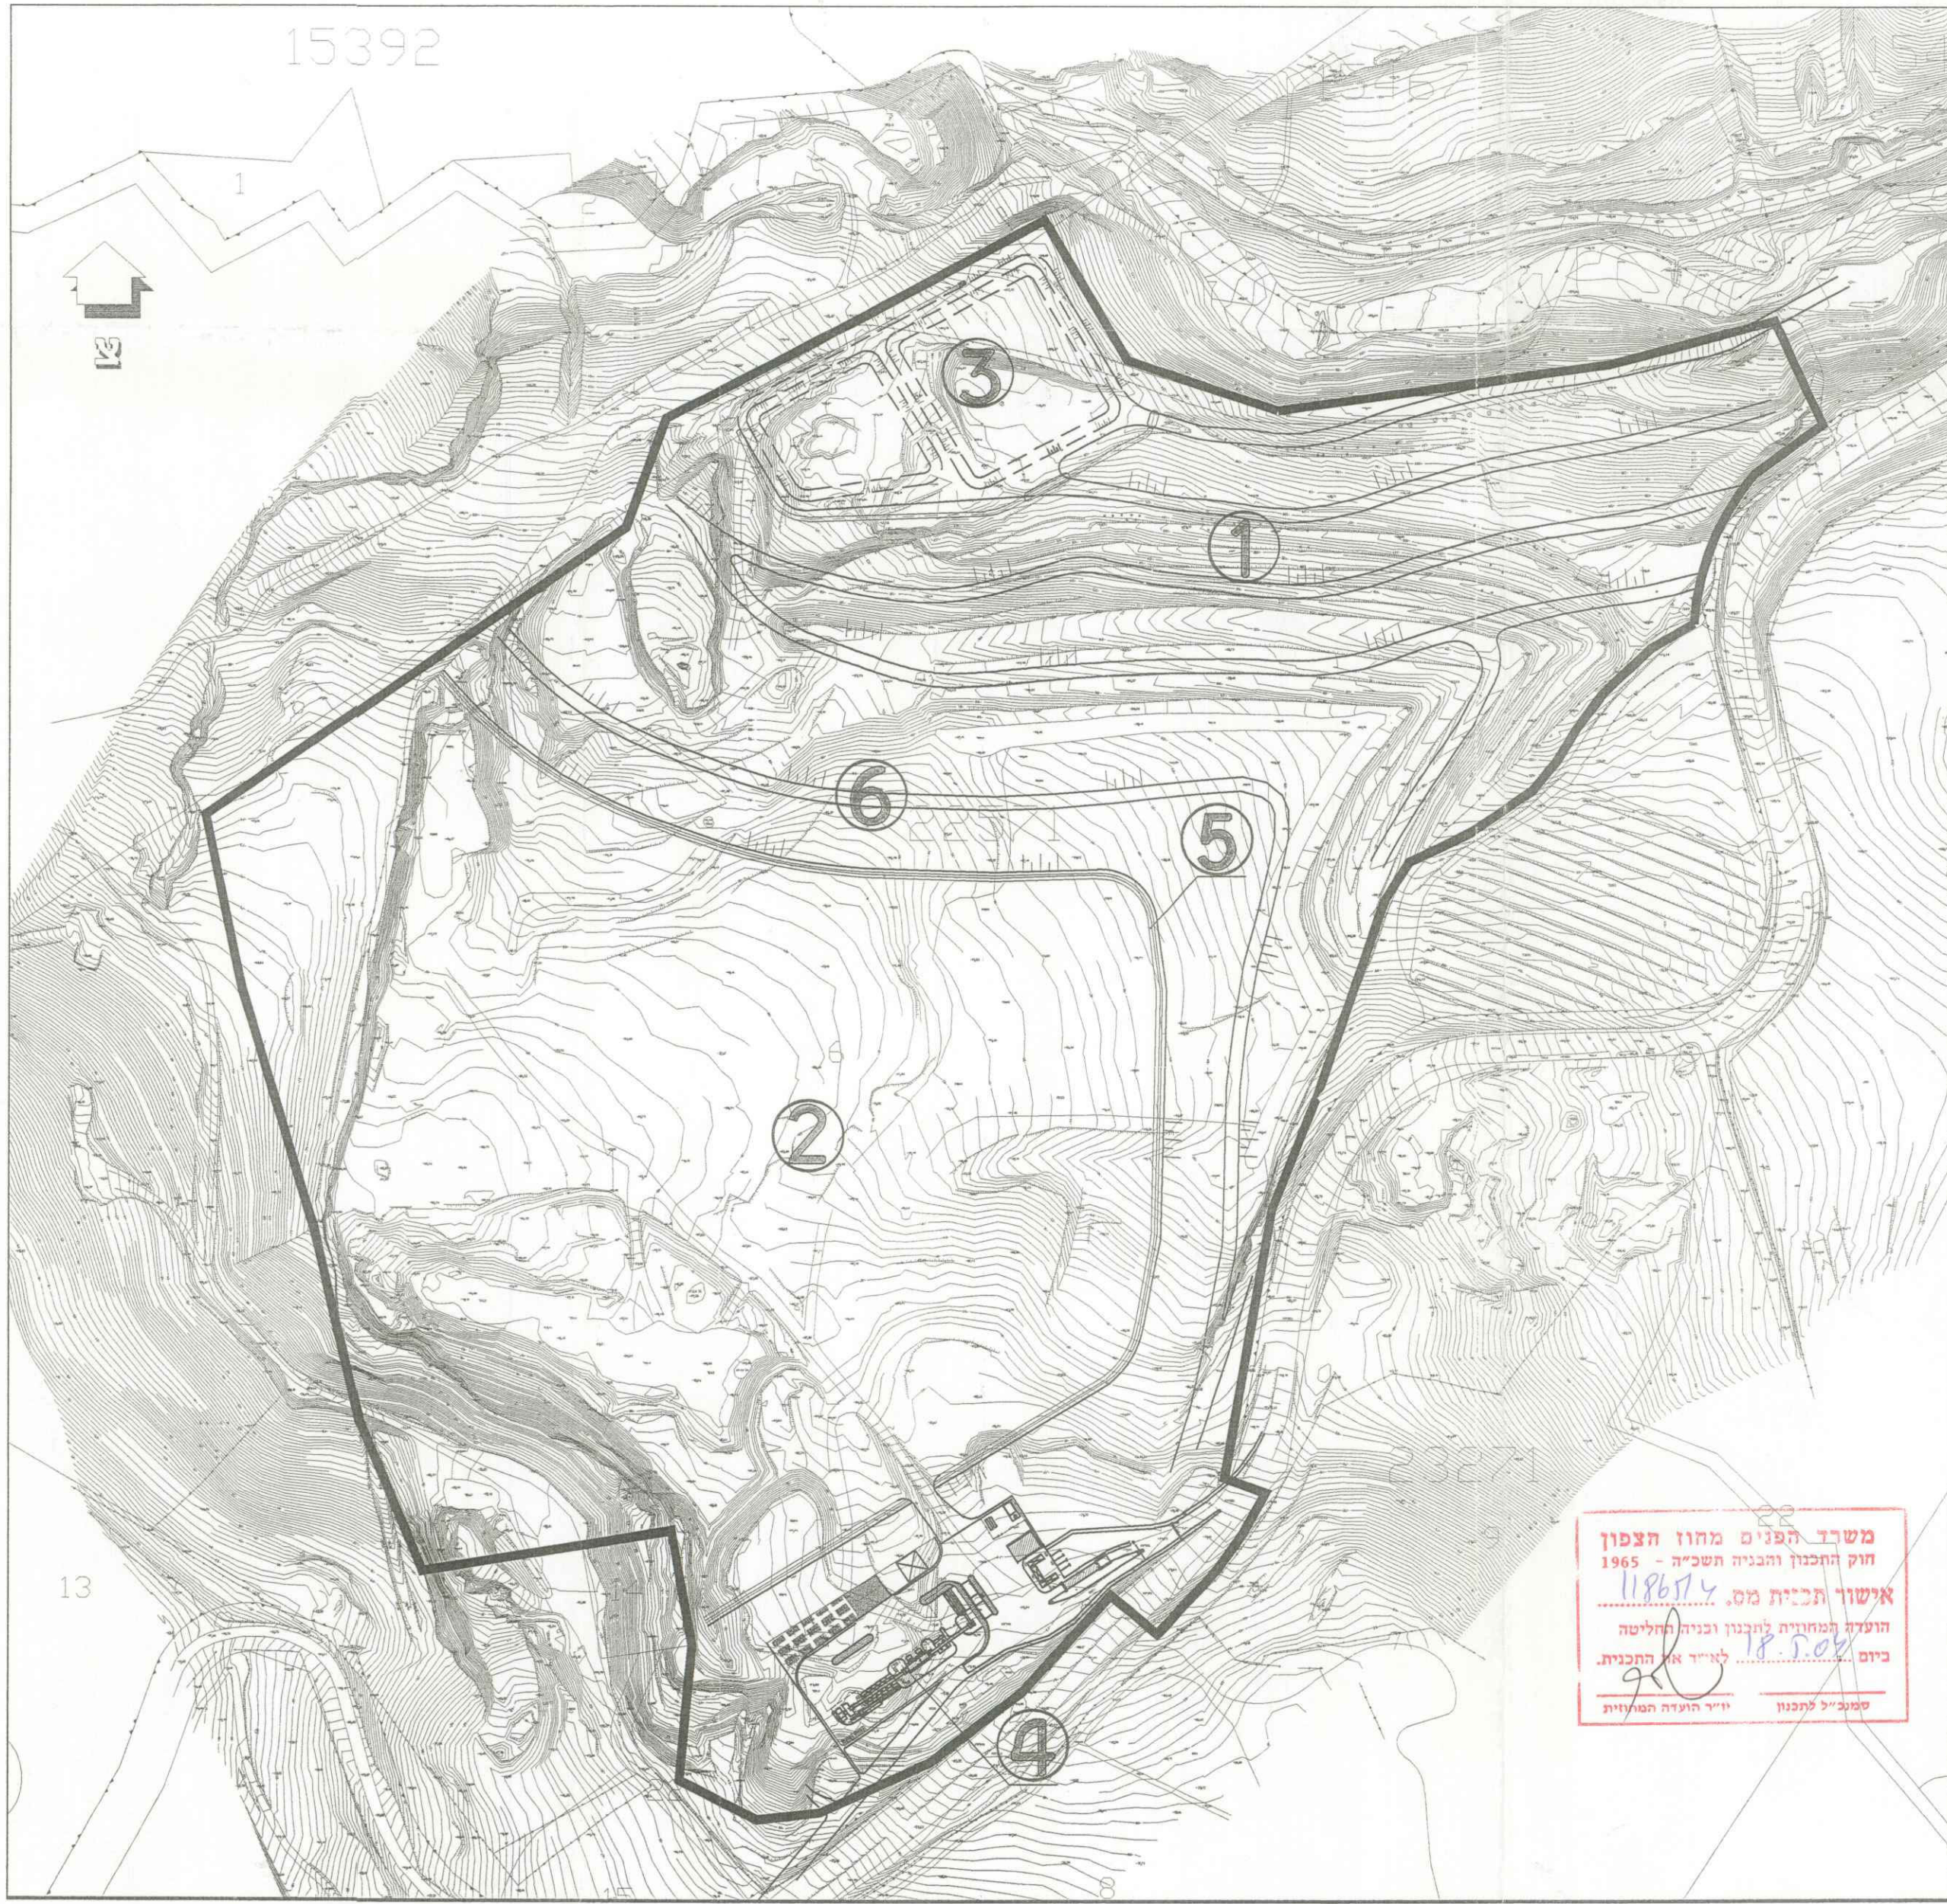


הודעה על הפקדת תכנית מס 11865/ג
 מורטמה בילקוט הפרסומים מס. 5231
 מיום 20.10.03

משרד הפנים מחוז הצפון
 חוק התכנון והבניה תשכ"ה - 1965
 הפקדת תכנית מס. 11865/ג
 הודעה המחויבת לתכנון ובניה החליטה
 ביום להפקיד את התכנית.
 יו"ר הוועדה התכנונית

מקרא :

1. אזור משוקם
2. אזור בהפעלה
3. אגני אידיי תשטיפים
4. אזור ומתקני כניסה
5. סוללת הגנה
6. מדרג מגוון

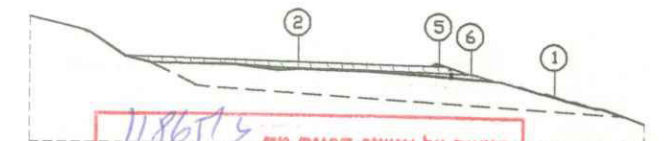

הודעה על אישור תכנית מס. 11865/ג
 מורטמה בילקוט הפרסומים מס. 5231
 מיום 26.8.03

תכנית מתאר מפורטת מס' ג/ 11865
 אתר מרכזי לטיפול ולסילוק
 פסולת "טליה" ("חגל")
 נספח ב' 3: תכנית שלב מס' 3
 קנ"מ 1 : 2,500

משרד הפנים מחוז הצפון
 חוק התכנון והבניה תשכ"ה - 1965
 אישור תכנית מס. 11865/ג
 הועדה המחוזית לתכנון ובניה החליטה
 ביום 18.5.03 לאשר את התכנית.
 סמנכ"ל לתכנון יו"ר הוועדה המויעות

13