



מבט 11 מצפון

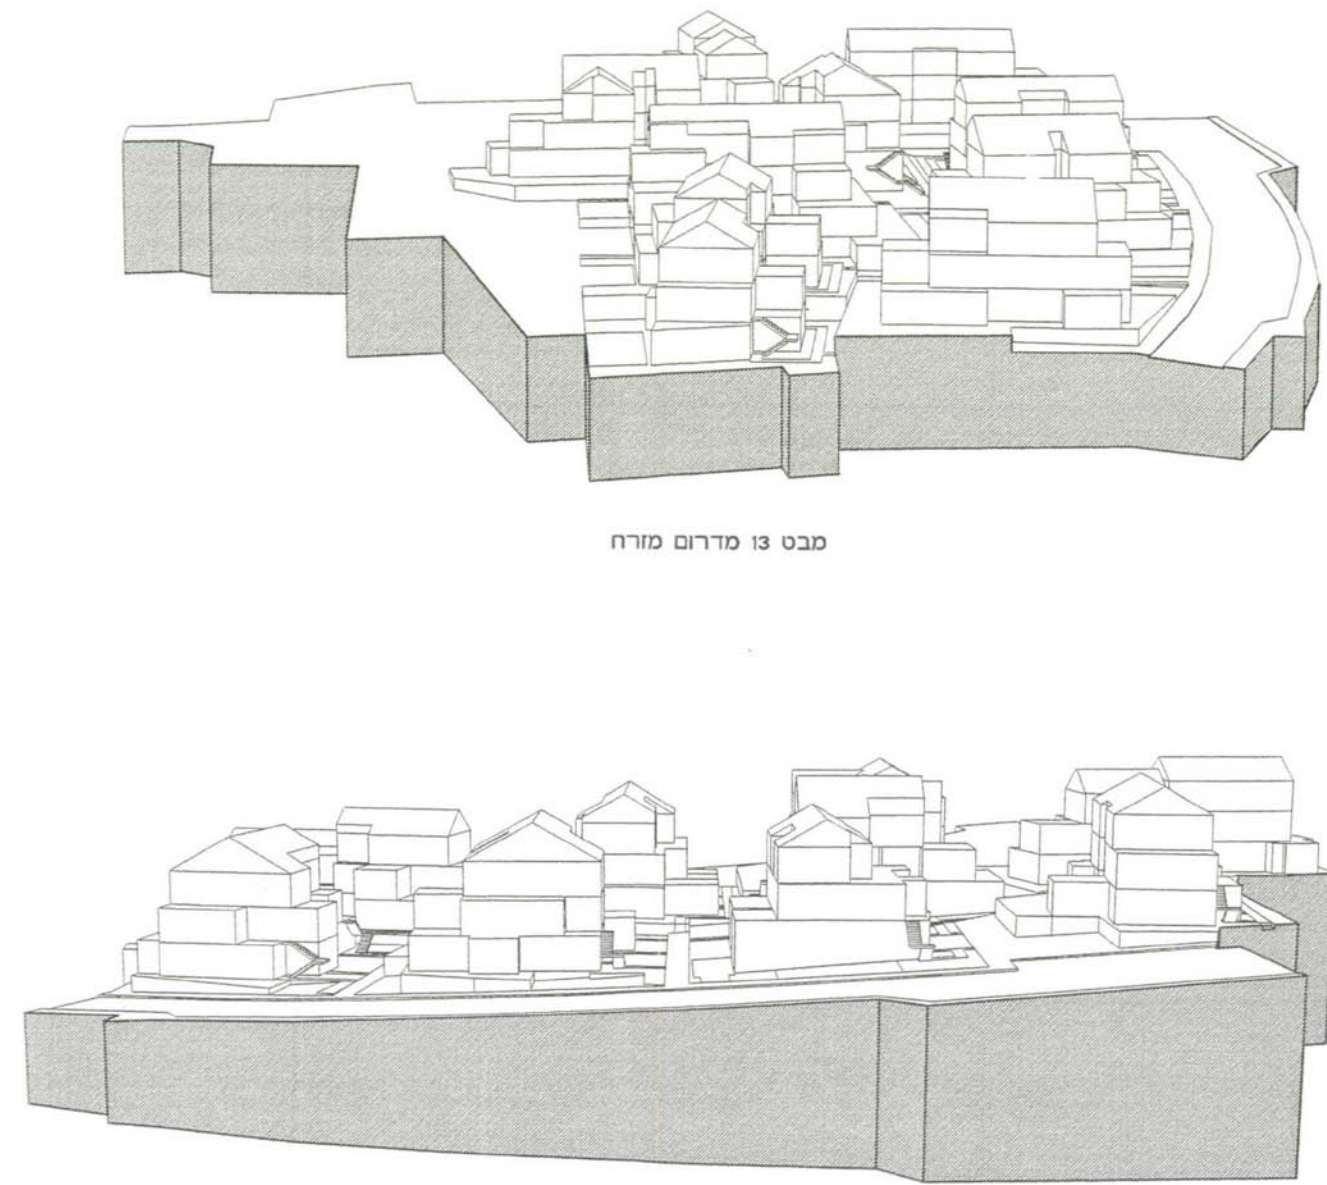


מבט 13 מדרום מזרח

מבט 12 מצפון מזרח

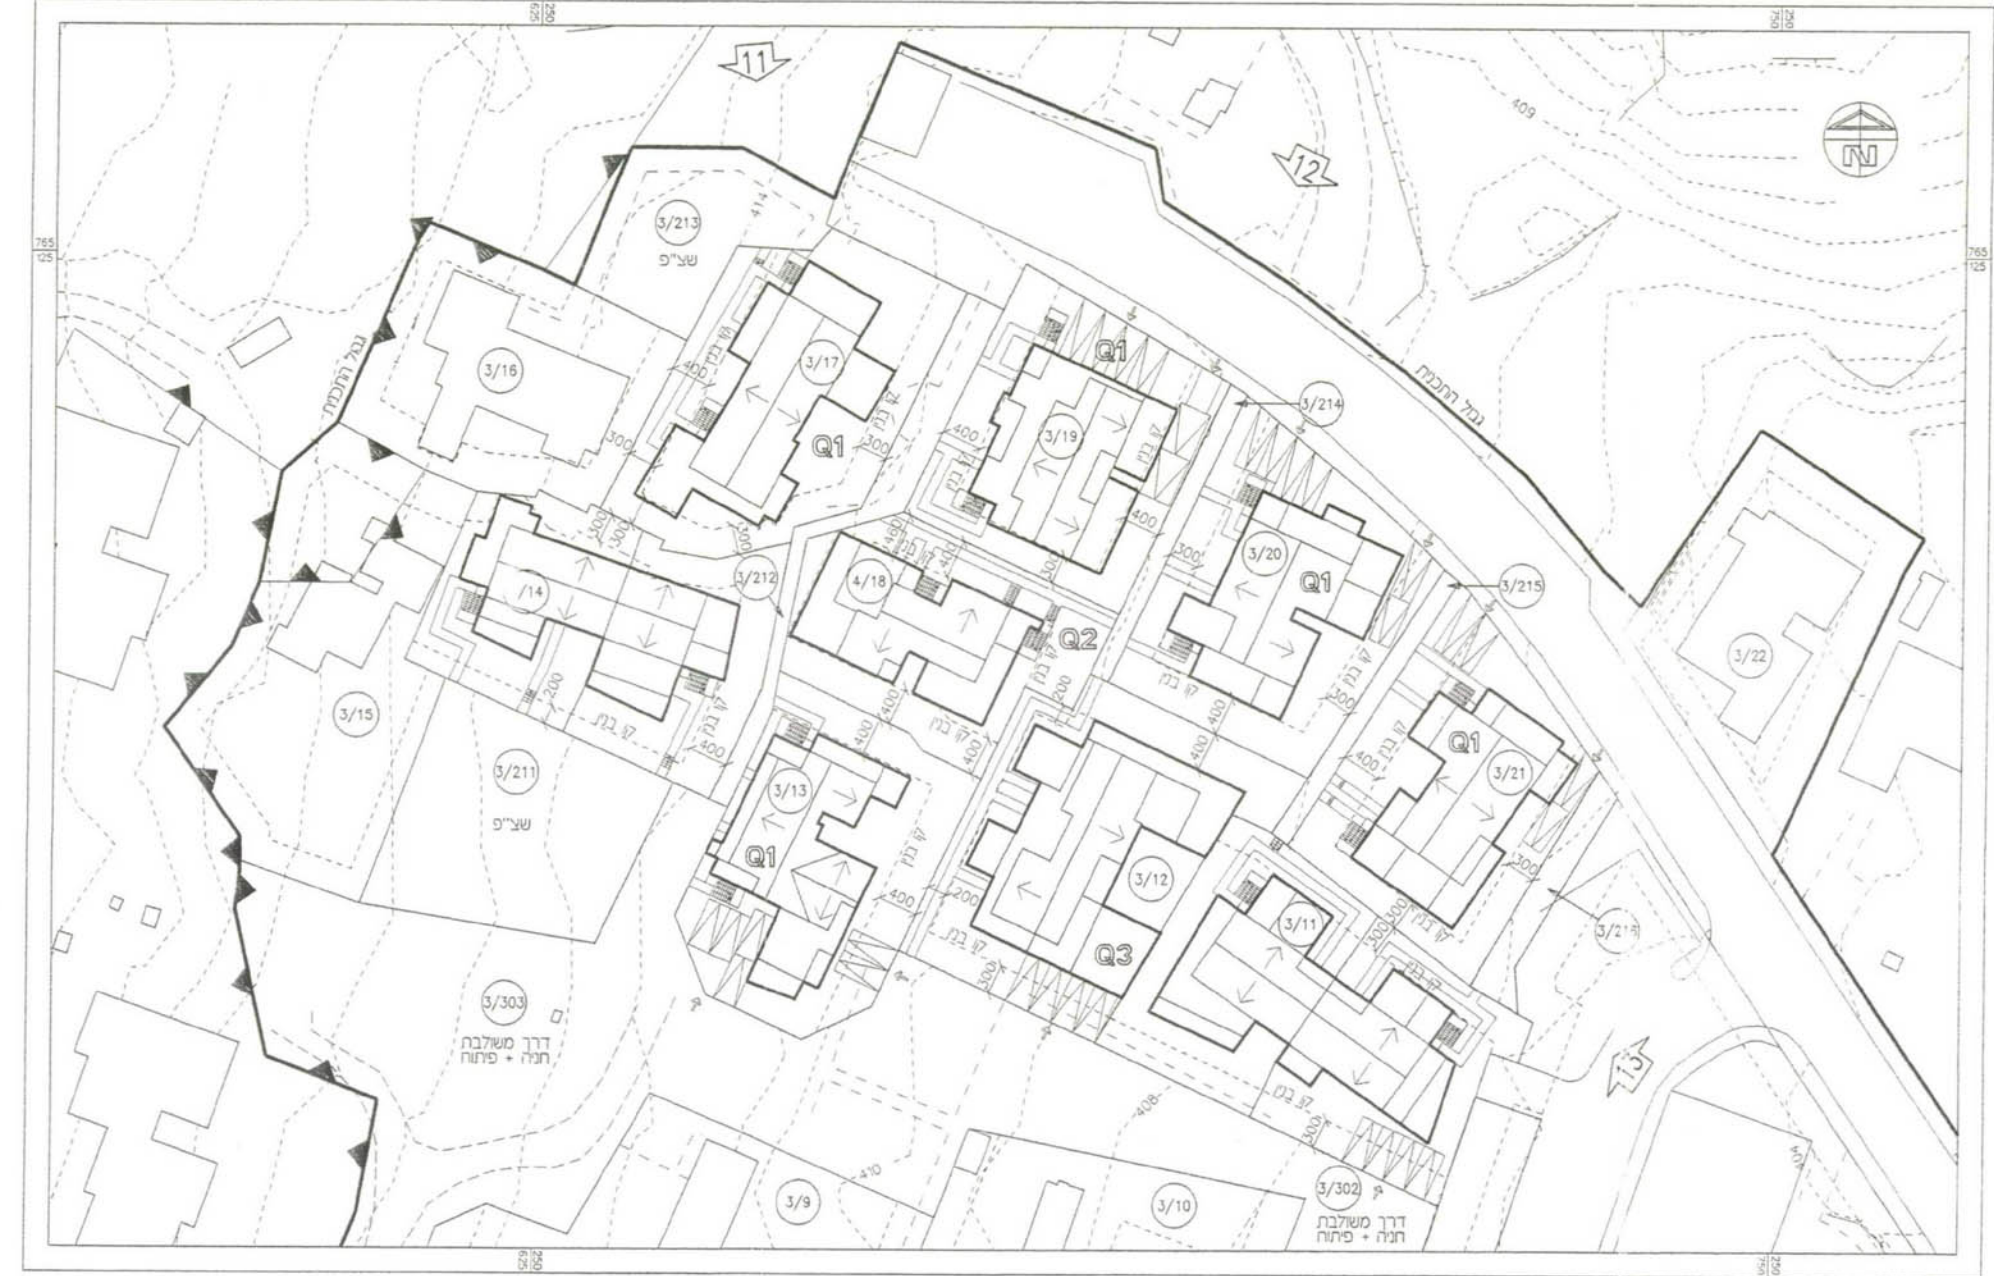


תכנית הדגמת בניו מקטע 'א' ק.מ. 1:500

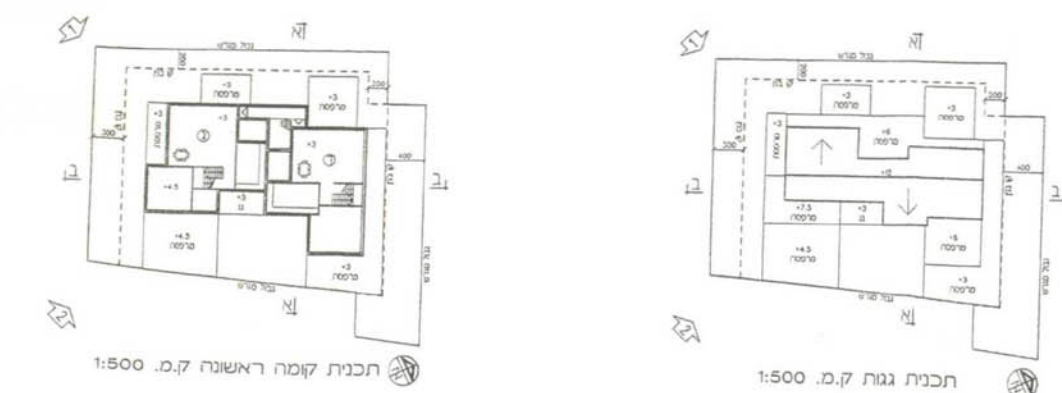

מבט 1



מבט 2

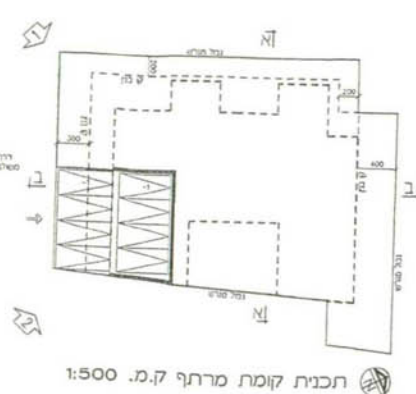

מבט 3



מבט 4



מבט 5




מבט 6

דגם Q3




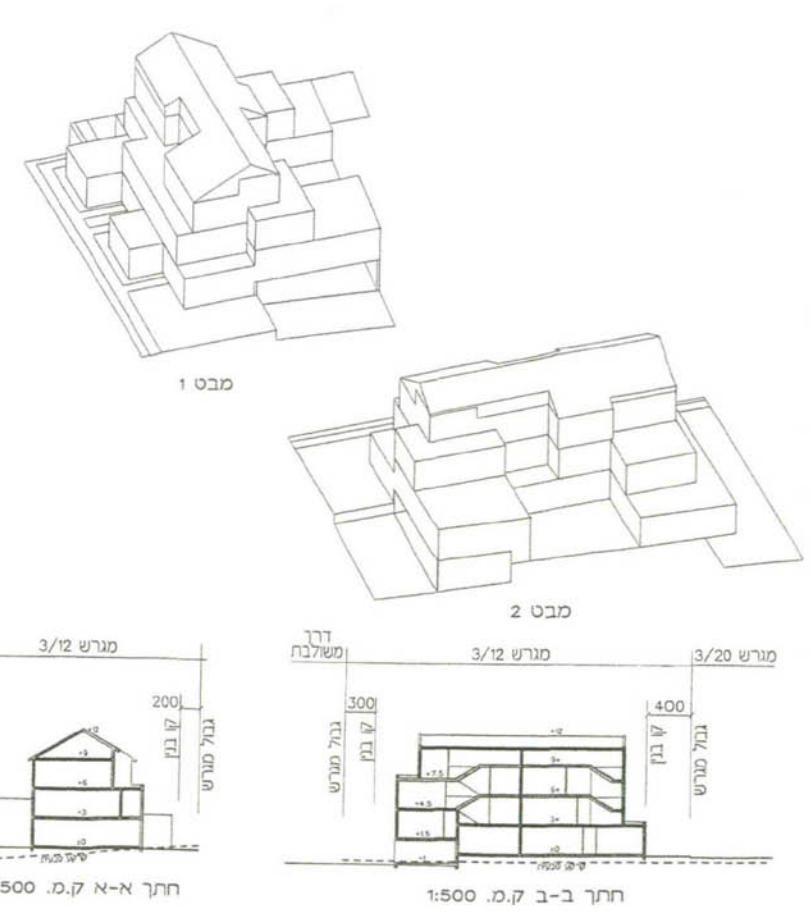

מבט 1


מבט 2

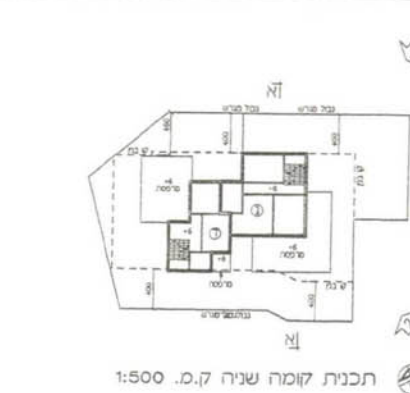


מבט 1




מבט 2

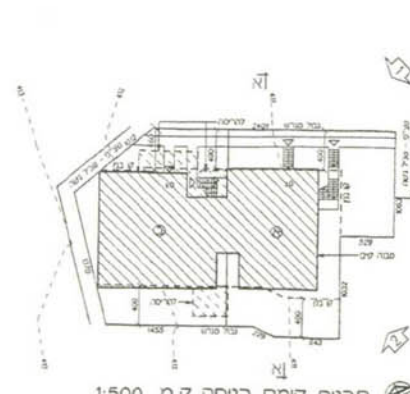


מבט 3

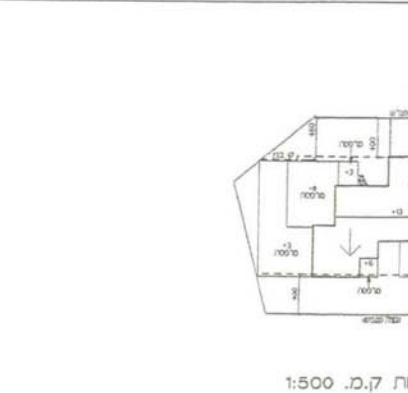

מבט 4

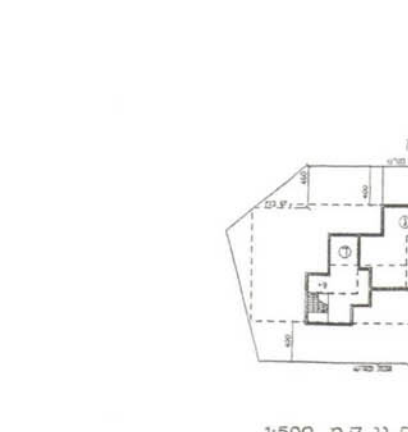

מבט 5

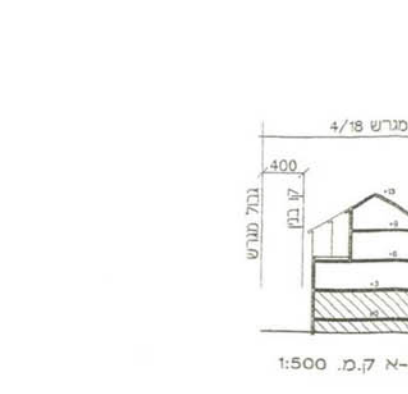


מבט 6

דגם Q2



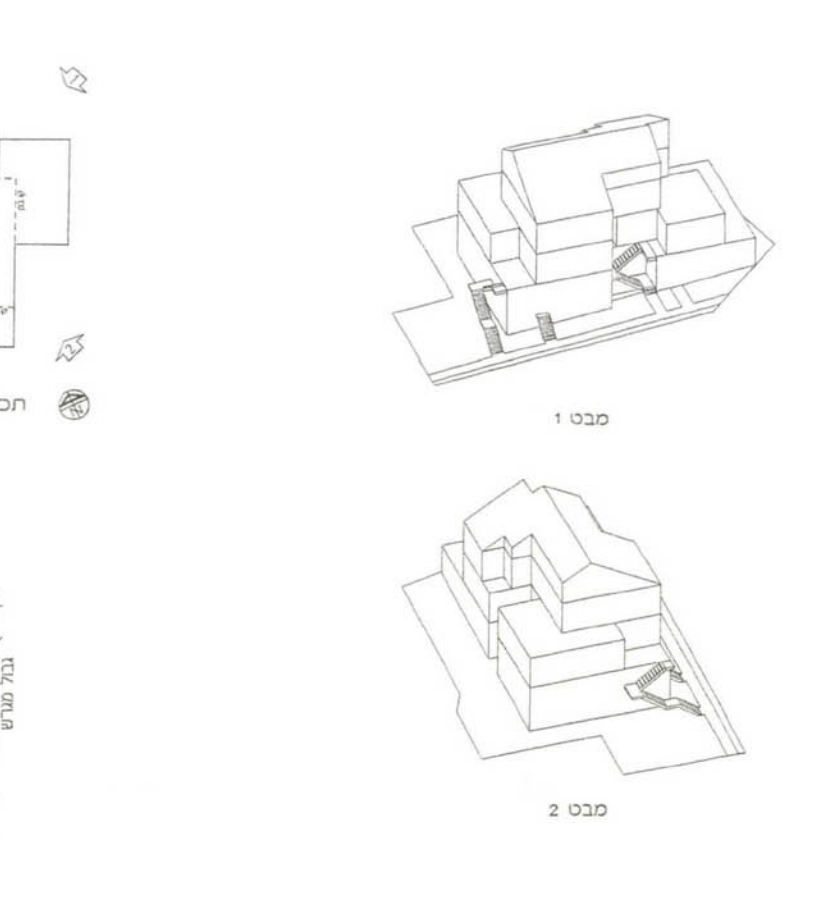


מבט 1

מבט 2

דגם Q1




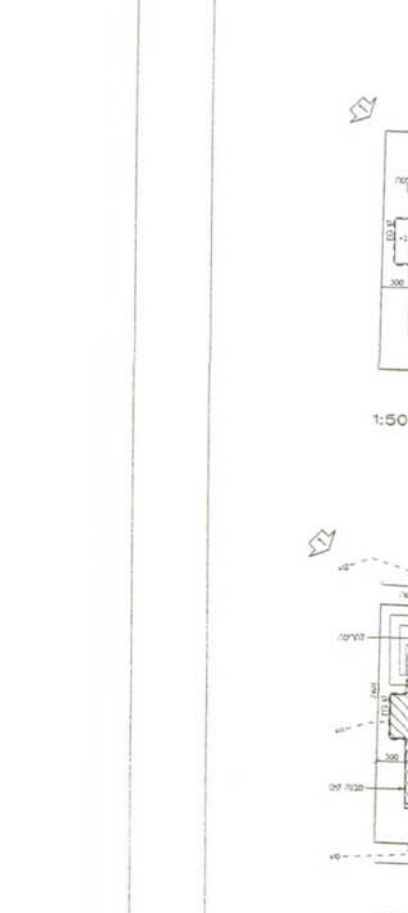


מבט 1


מבט 2

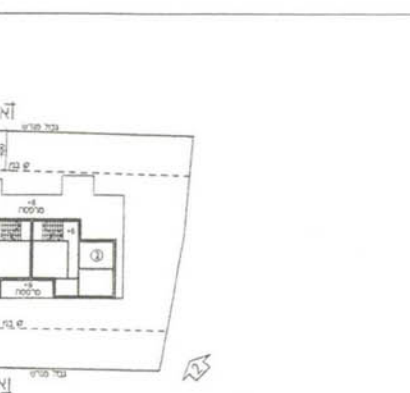


מבט 1

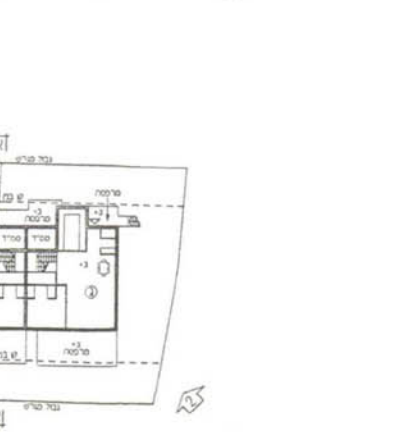


מבט 2

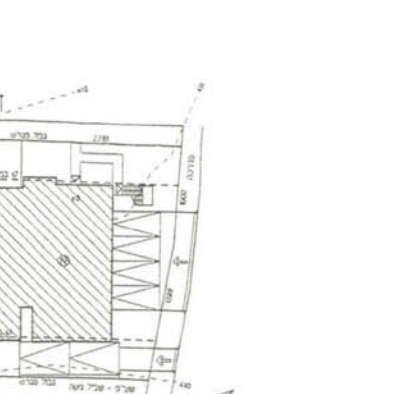

מבט 3

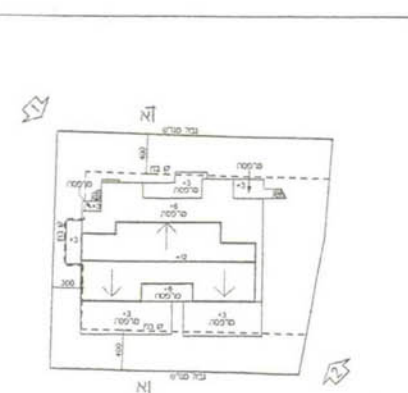

מבט 4

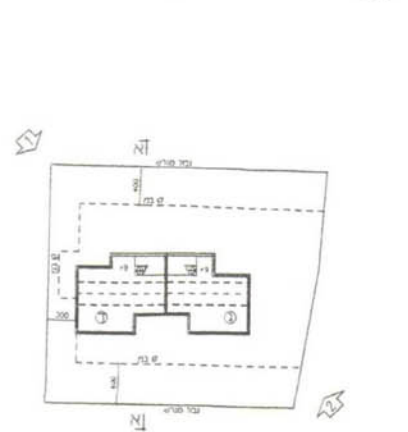

מבט 5




מבט 6

דגם Q1



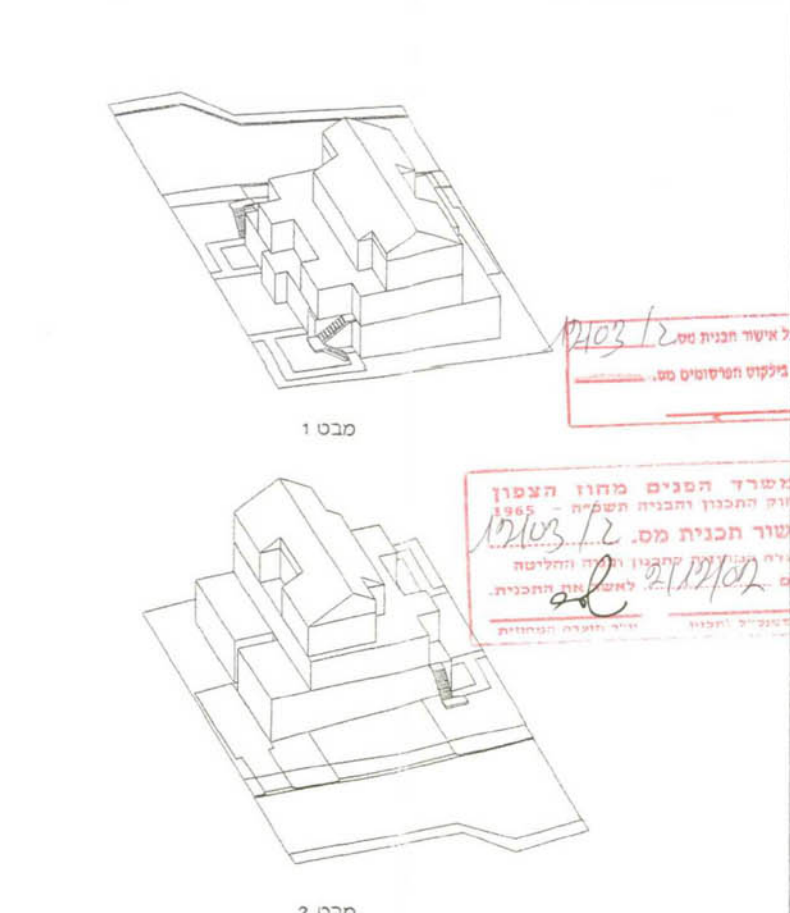

מבט 1

מבט 2



תכנית להגדלת צפיפות

הדגמת בניו
 אזור מגורים 2-4 (תלק-מקטע 'א')
 היקף: 70 מ"ר / 2000 ק"מ
 04-9800007
 04-9800554
 20180
