



חתך 1-1

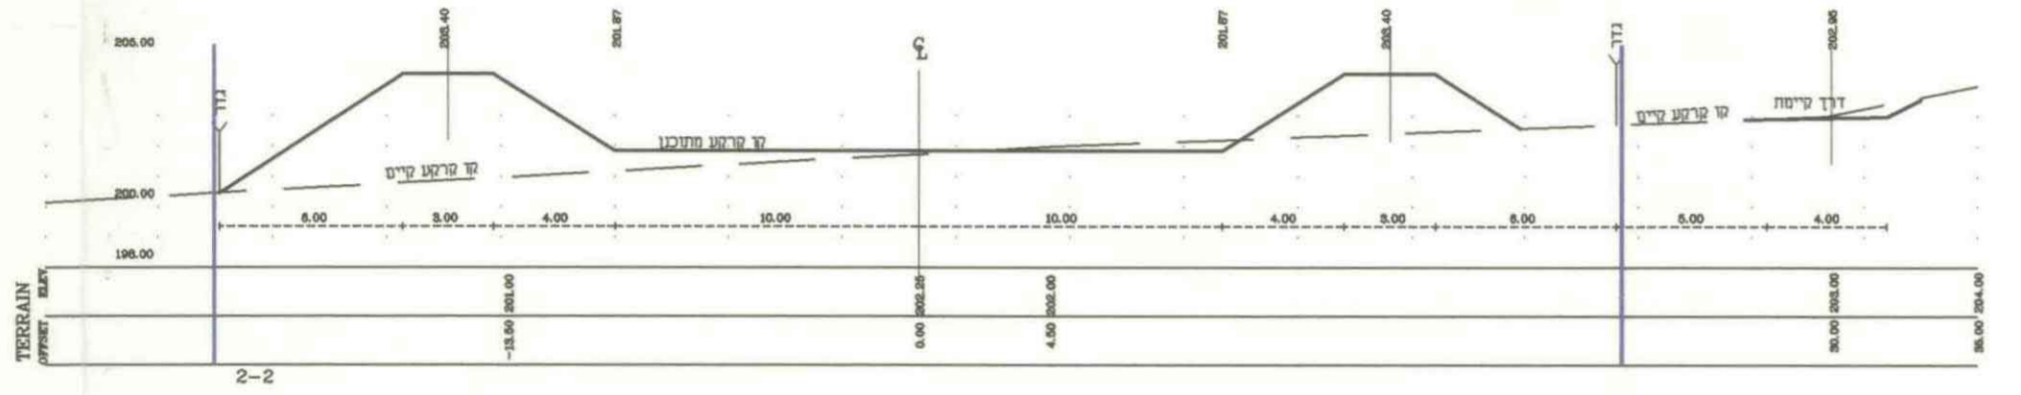

חתך 2-2

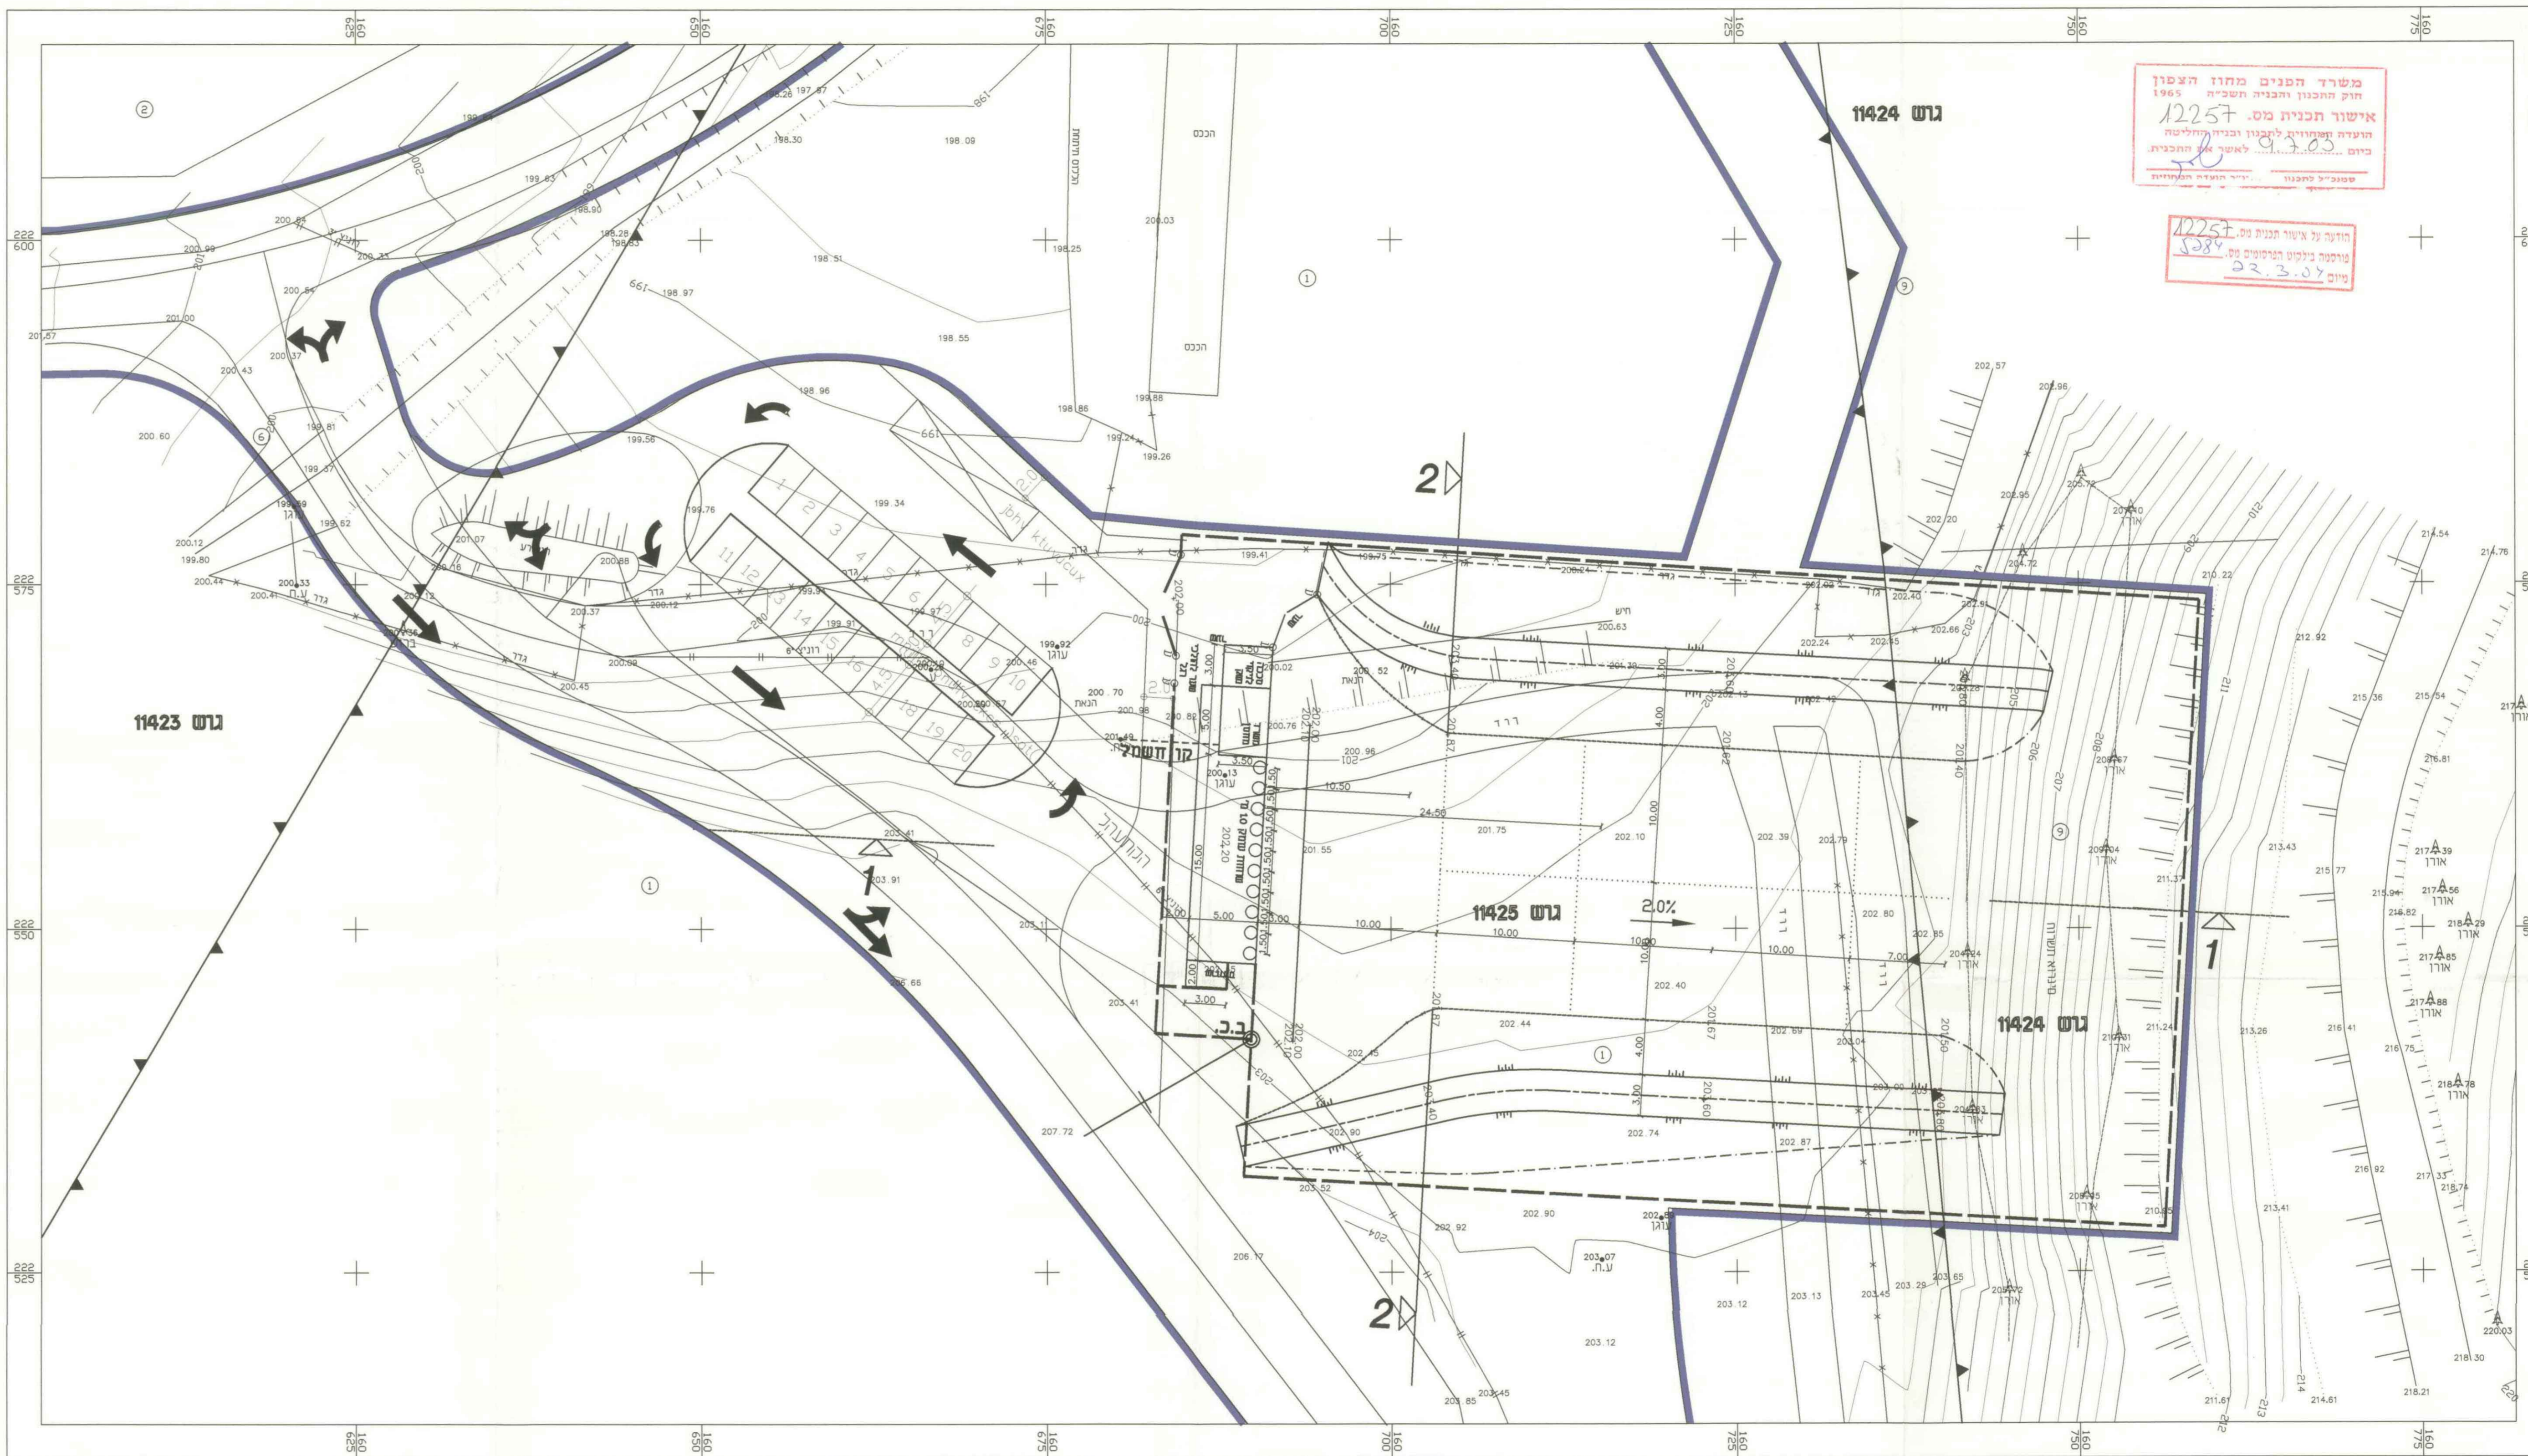

משרד המגורים מחוז הצפון
חוק תכנון והכניה חש"מ
1965
אישור תכנית מס 12257
הועדה התכנונית לבנייה וניהול
ביום 9.7.03
לאשר את התכנית
מס"מ 10

הודעה על אישור תכנית מס 12257
מס"מ 10
ביום 22.3.07

איכות סביבתית
שירותי שטח אדריכלי
שירותי שטח תכנון
סניף יוקטור יוקטור
ח'מ"ש 8 נוריעה 840275
E-MAIL: GSHR@NETVISION.NET.I