

כרמי אל - תחנת דלק

גוש 18984

חלקות 100, 179-184


חלקות 176-178, 185-190

חלקות (בחלקו) 84, 85, 101, 111, 112, 143, 171

מפה מצבית טופוגרפית

קנ"מ 1:1000

גוש 18984

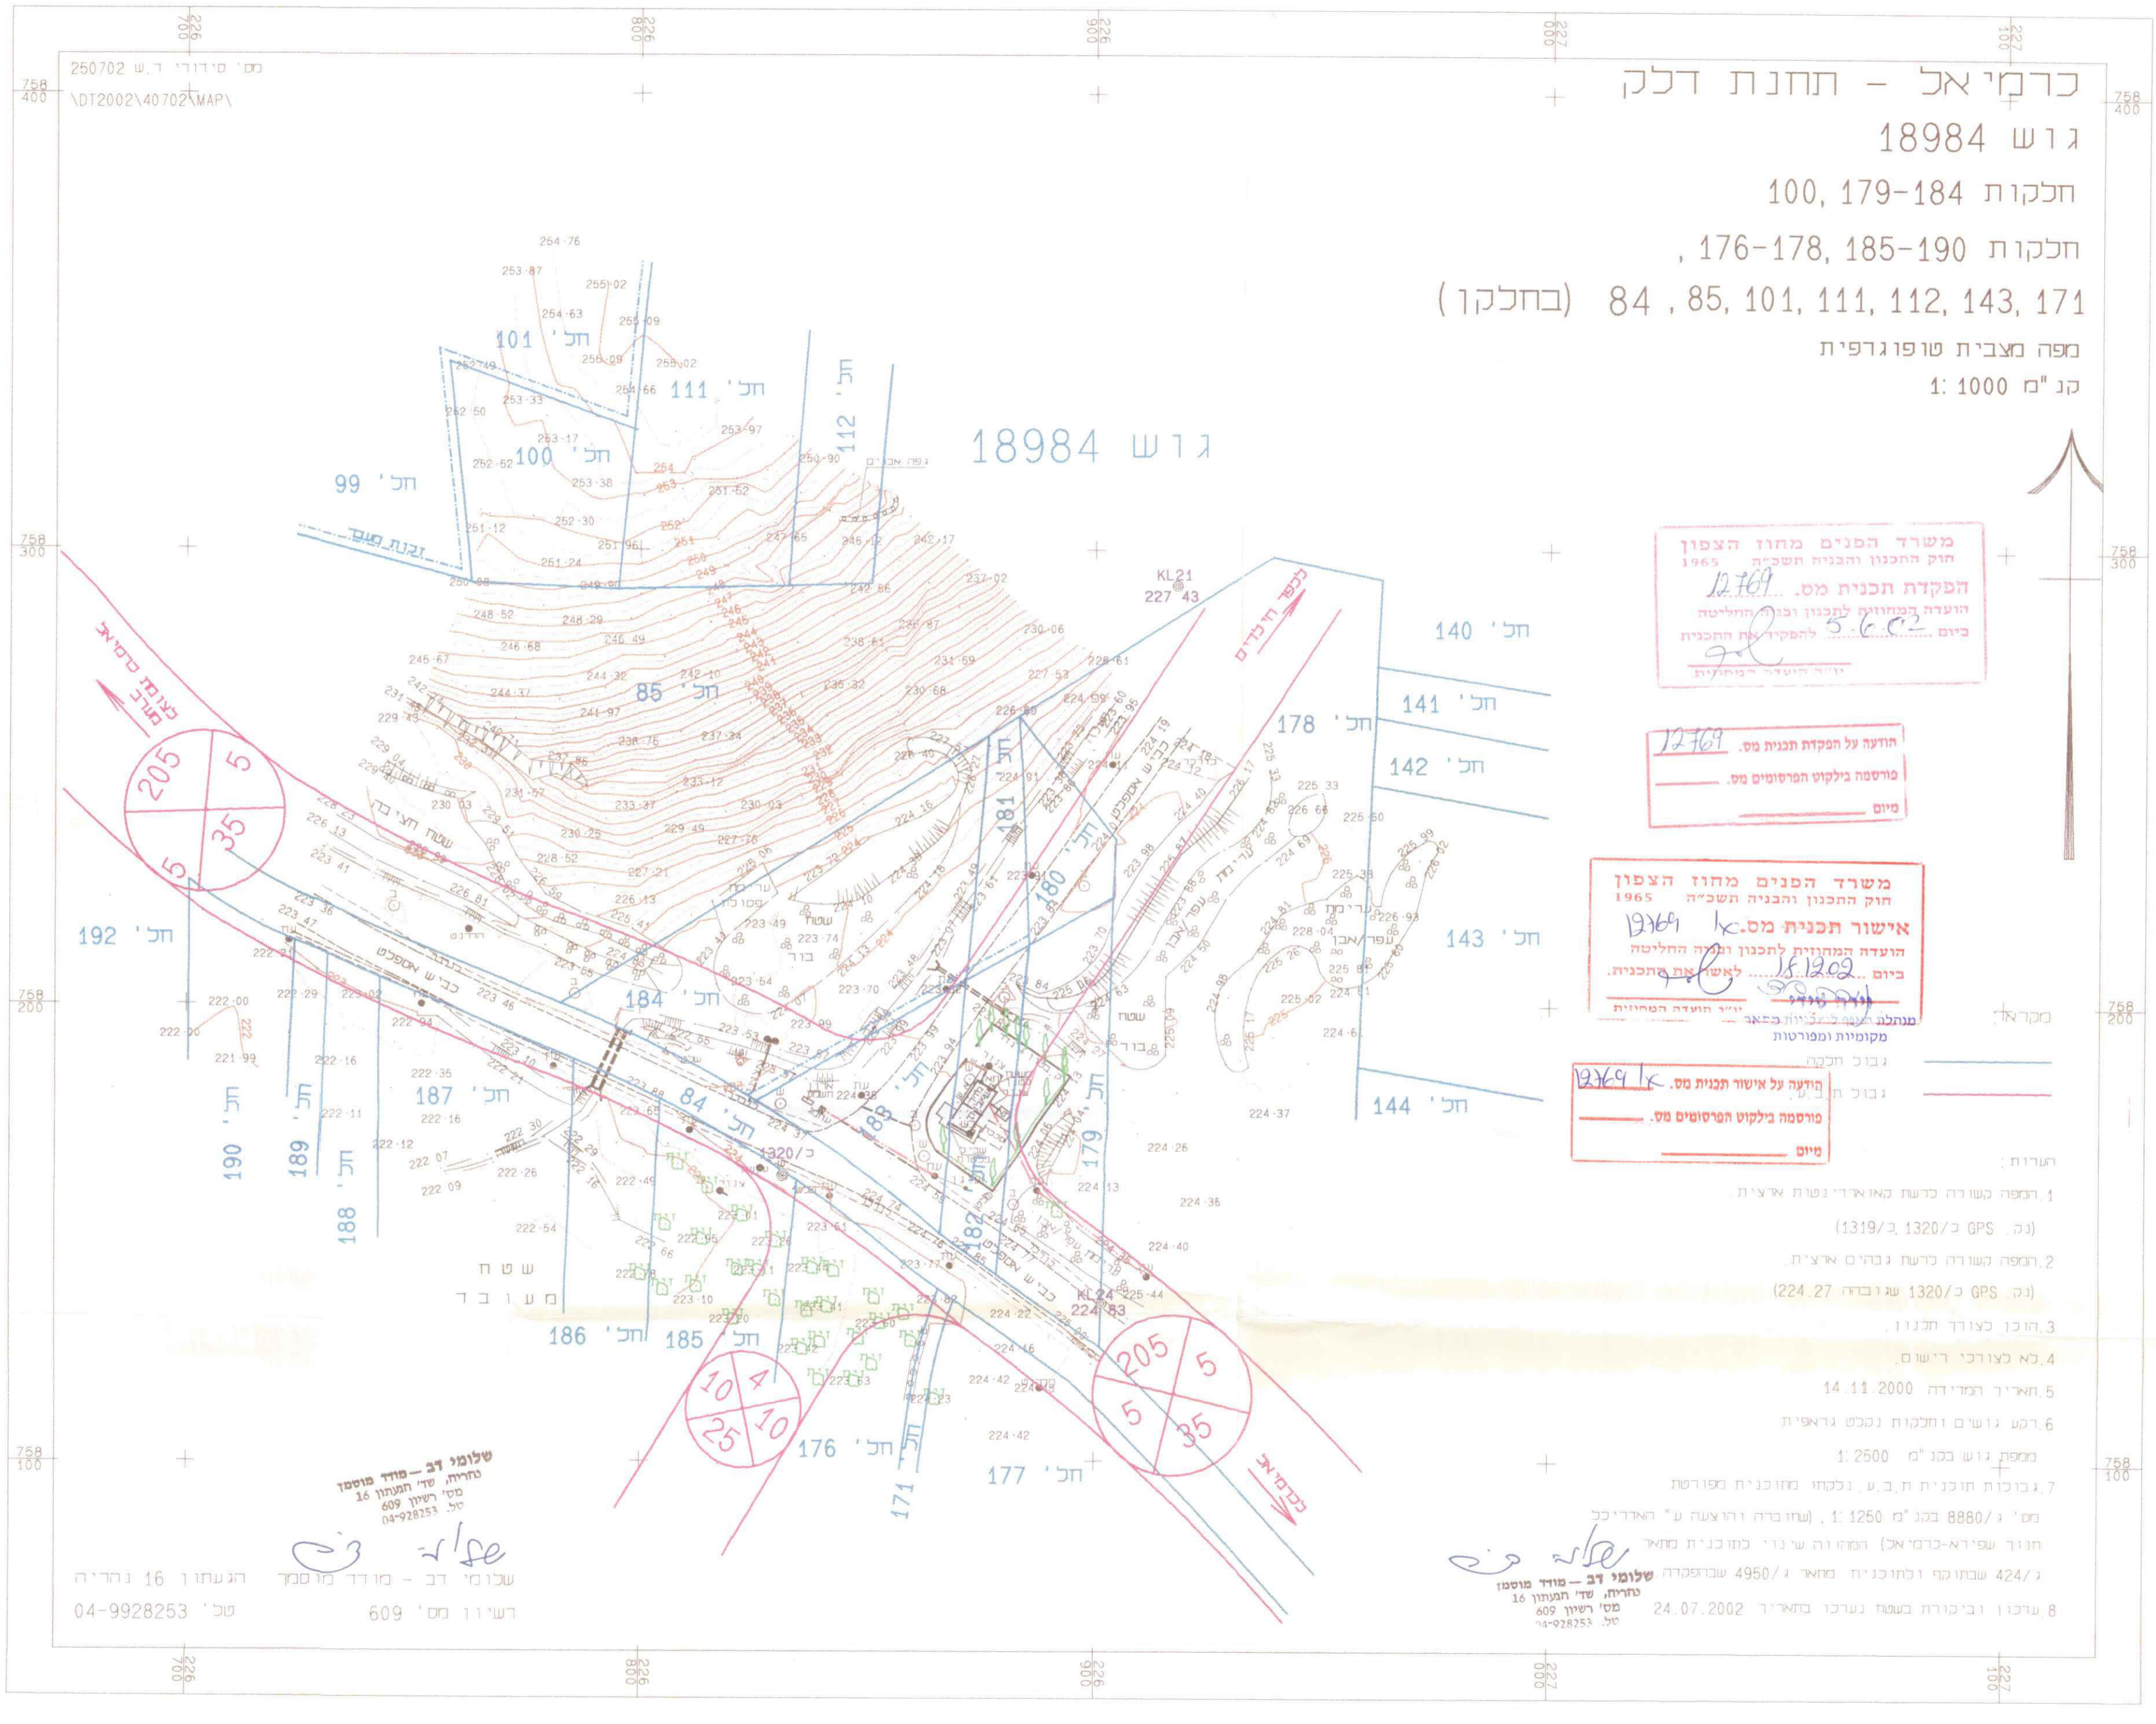

משרד הפנים מחוז הצפון  
חוק התכנון והבניה תשכ"ה 1965  
הפקדת תכנית מס. 12769  
הועדה המחוזית לתכנון ובניה החליטה  
ביום 5.6.02 להפקיד את התכנית  
ליועץ הועדה המחוזית

הודעה על הפקדת תכנית מס. 12769  
פורסמה בילקוט הפרסומים מס. 5000

משרד הפנים מחוז הצפון  
חוק התכנון והבניה תשכ"ה 1965  
אישור תכנית מס. א. 12769  
הועדה המחוזית לתכנון ובניה החליטה  
ביום 18.12.02 לאשר את התכנית.  
מנהלת תעריף לזכויות בניה  
מקומיות ומפורטות

הודעה על אישור תכנית מס. א. 12769  
פורסמה בילקוט הפרסומים מס. 5000

- המפה קשורה כרשת קואורדינטות ארצית. (נק. GPS כ/1320, ב/1319)
- המפה קשורה כרשת גבהים ארצית. (נק. GPS כ/1320, עגובה 224.27)
- הוכן לצורך תכנון.
- לא כצורכי רישום.
- תאריך המדידה 14.11.2000
- רקע גושים וחלקות נקלט גראפית ממפת גוש בקנ"מ 1:2500
- גבולות תוכנית ה.ב.ע. נלקחו מתוכנית מפורטת מס' ג/8880 בקנ"מ 1:1250, (שחברה והוצעה ע"י האדריכל חנוך שפירא-כרמי אל) המהווה שינוי לתוכנית מת"א ג/424 שבתוקף ולתוכנית מת"א ג/4950 שבדפדפה 24.07.2002
- עדכון וביקורת במסגרת נערכו בתאריך 24.07.2002

שלומי דב - מודד מוסמך  
נחריה, שד' הגנתון 16  
מס' רשיון 609  
טל. 04-928253

שלומי דב - מודד מוסמך  
נחריה, שד' הגנתון 16  
מס' רשיון 609  
טל. 04-928253

שלומי דב - מודד מוסמך  
הגנתון 16 נחריה  
טל' 04-9928253  
רשיון מס' 609