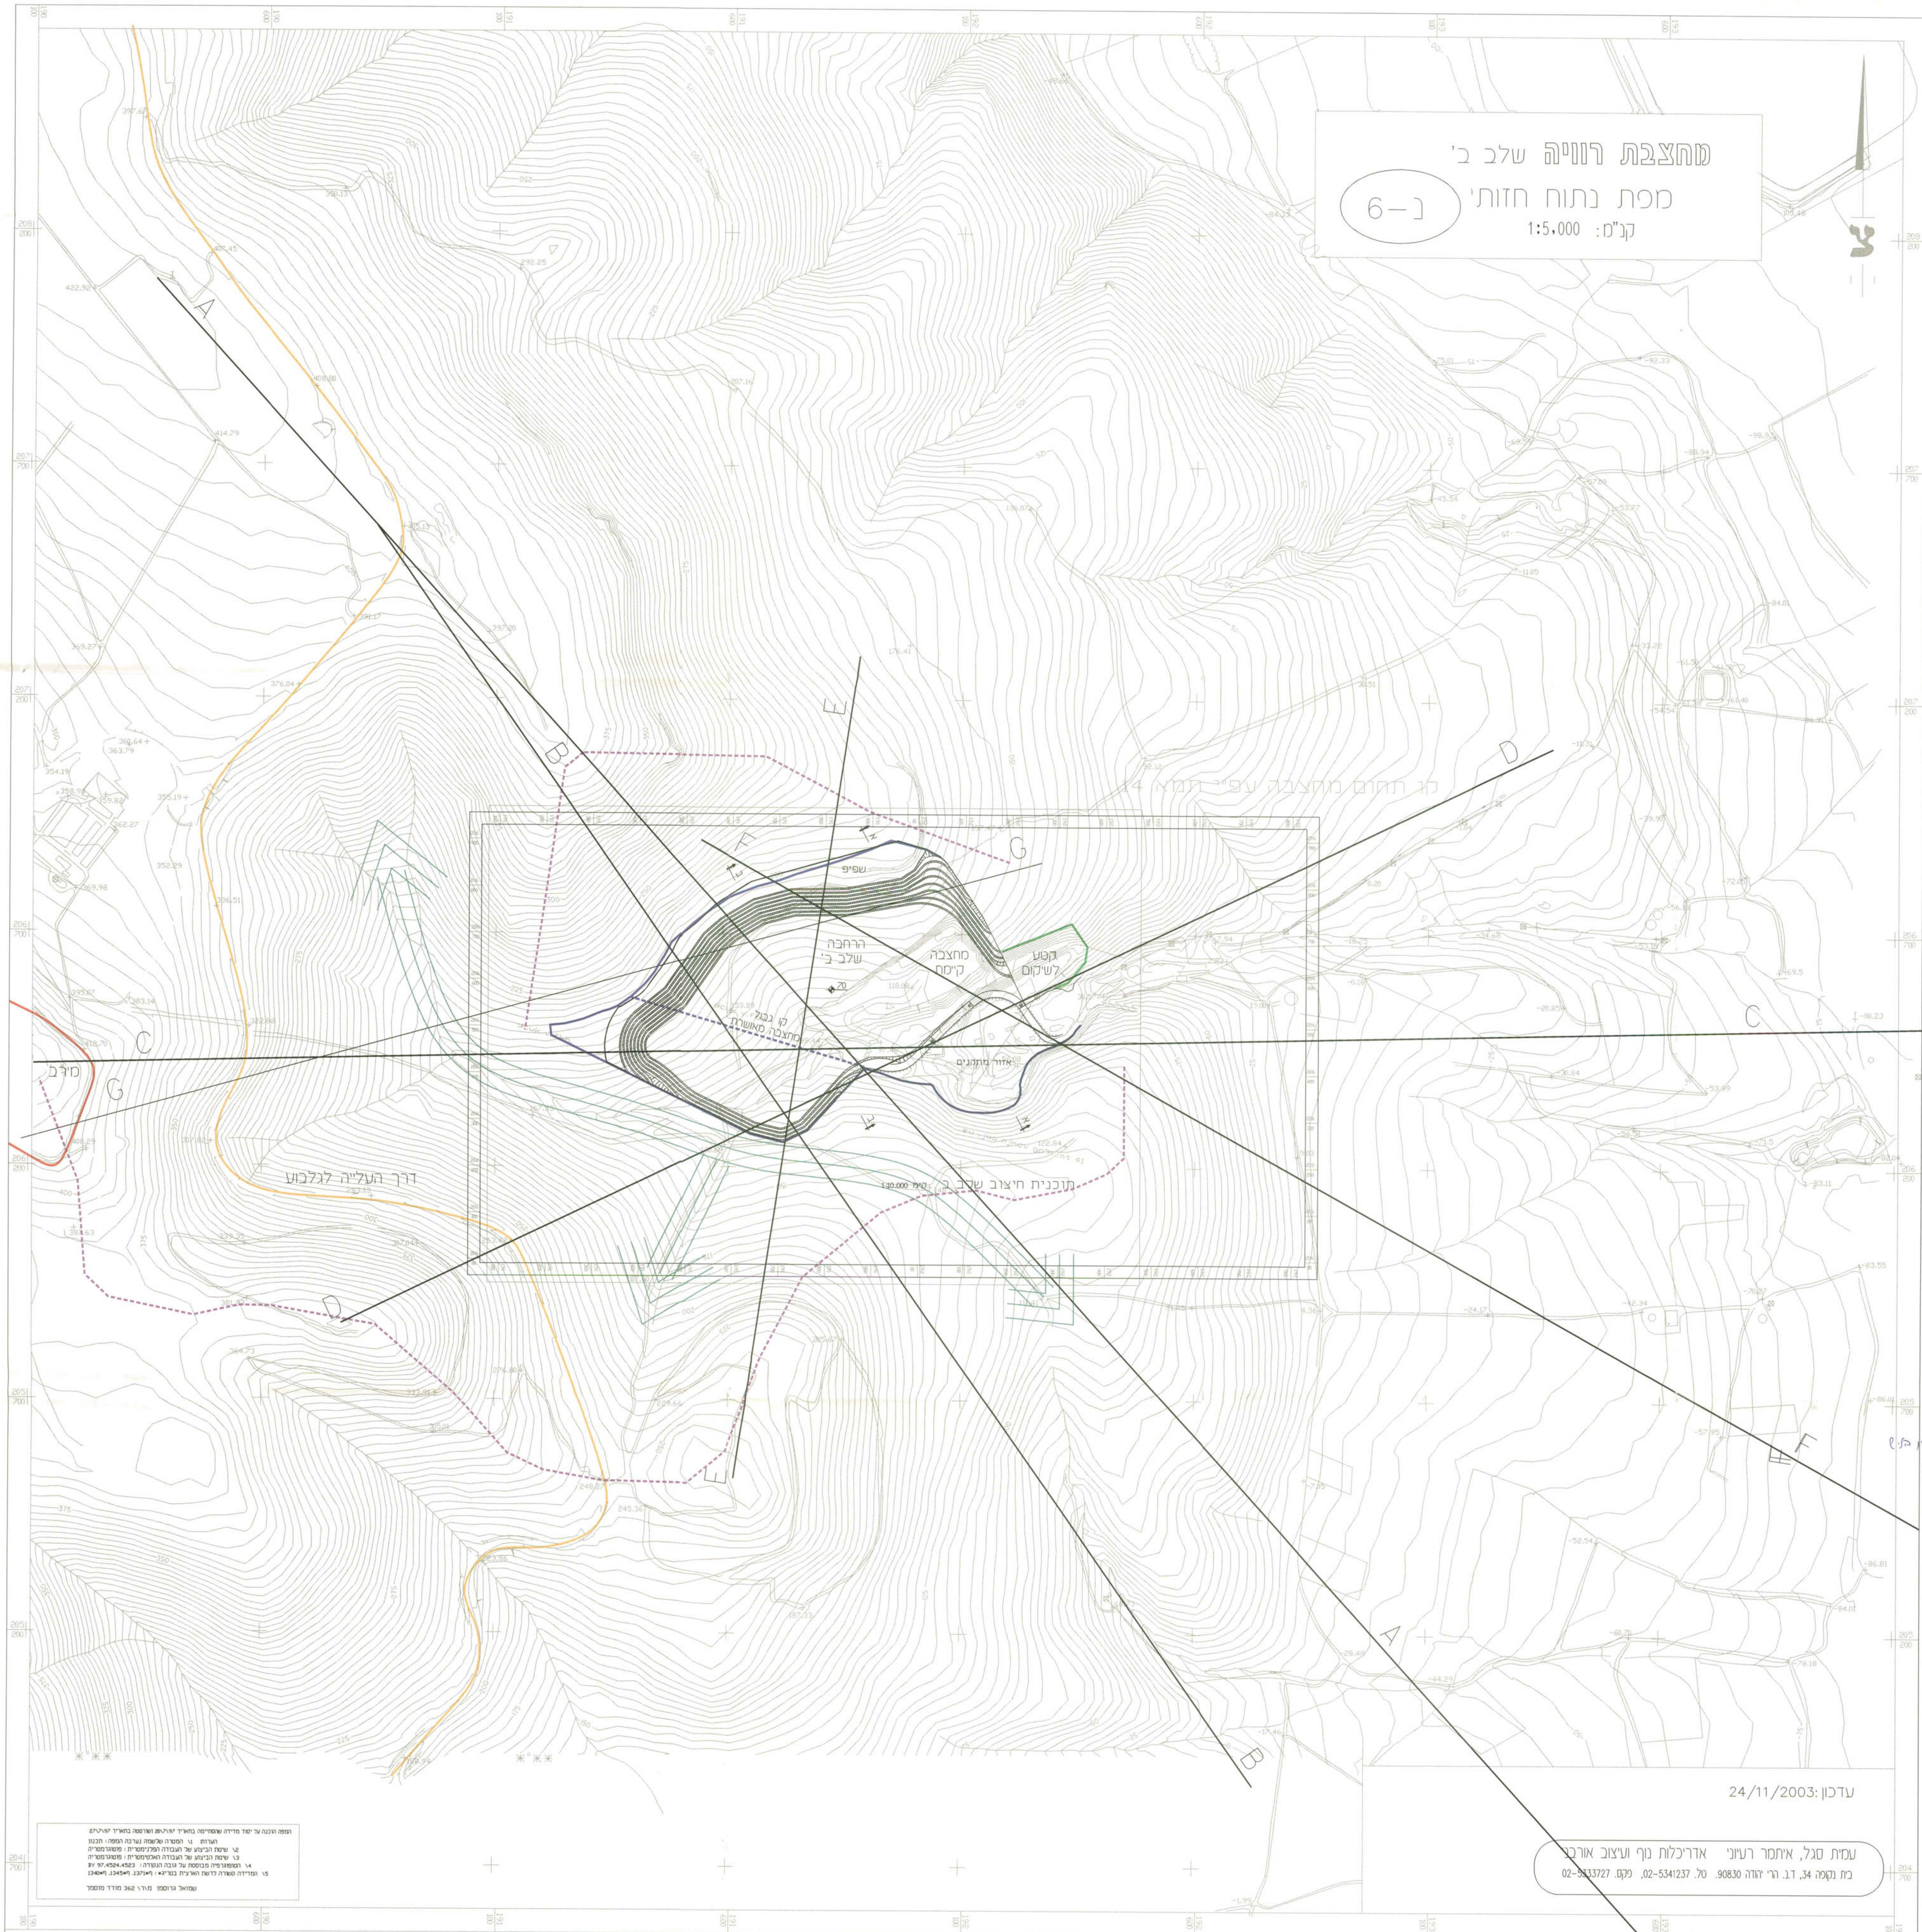

מקרא

- האגן החזותי המיידי (לא כולל מבטים רחוקים משולי רוויה וכביש 90)
- מסדרון אקולוגי (תנועת בע"ח בשיפועים נוחים)
- דרך העלייה לגלבוע
- קו גבול מחצבה מאושרת
- שטח מחצבה לשיקום- בתכנון הקרן לשיקום מחצבות.

אישור 24.3.04
18.5.04

22.1.04

הועדה המקומית לתכנון ולבניה בקעת בית-שאן

רשות הטבע והגנים

עופר מורג, אדריכל

תרשים 1.4.3.3
ניתוח חזותי-שלב ב'
קנ"מ 1:5,000