



זוות לולים קיבוץ אילון נספח בינוי מנחה

ק.נ.מ. 1:500

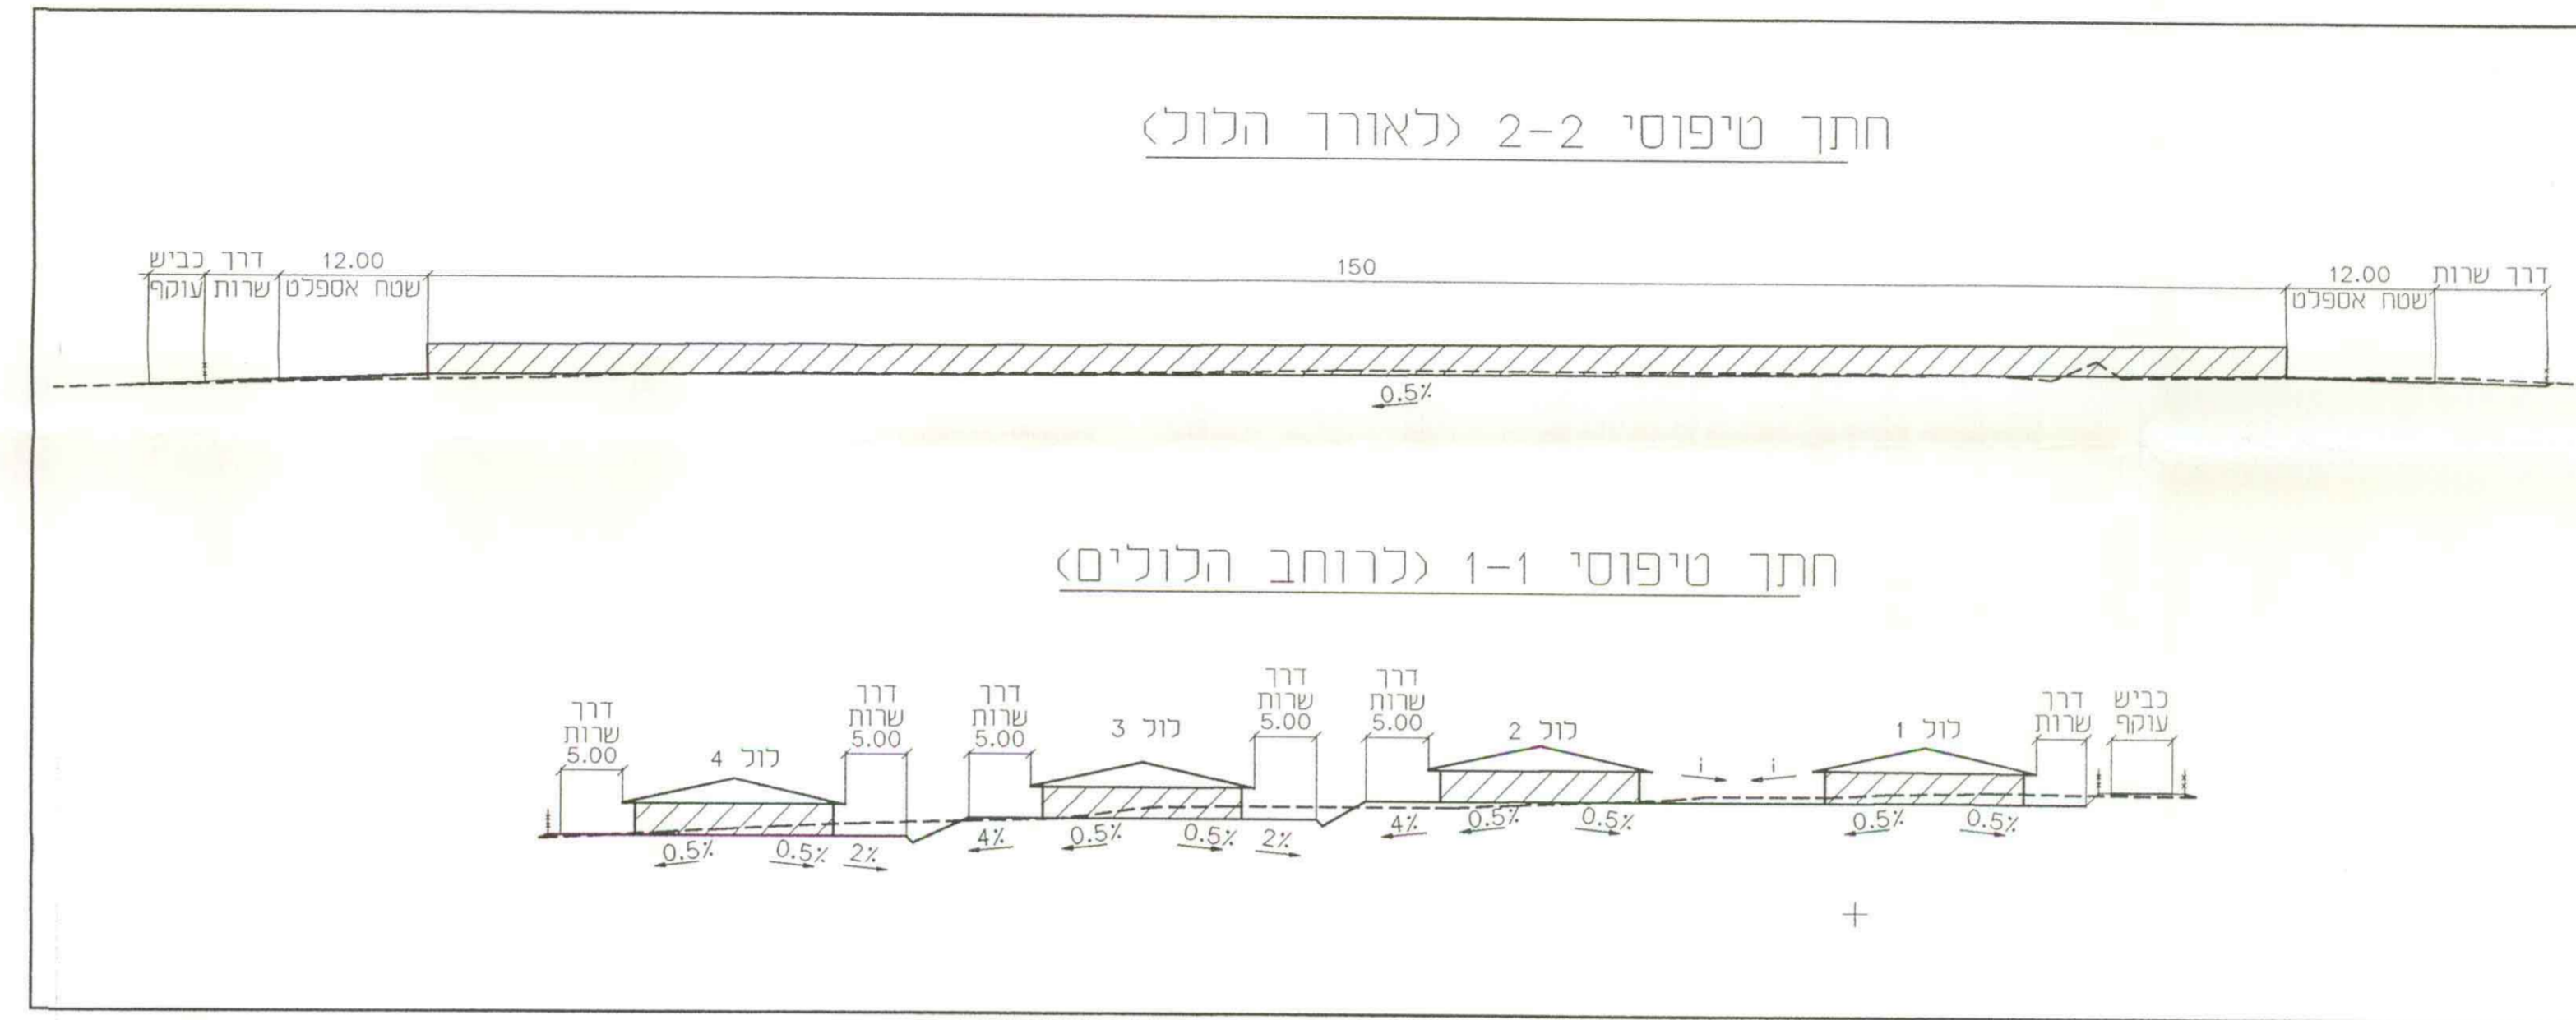

שלב	תאריך	חתימה
לניין	000	USE CT
לאישור		
למכרז		
לביצוע		

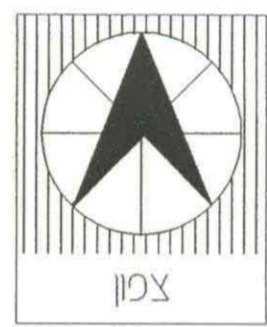

מהדורה:	תאריך עדכון:	מס. גיליון:
1	000	1

תוכן הגיליון: תכנית לולים
זתכים טיפוסיים

המזמין: קיבוץ אילון

מקום: קיבוץ אילון

פרויקט: נספח בינוי

המבצע אחראי לבדיקת התכנית והתאמתה במקום. על המבצע לבדוק את כדור תמידיות והודיע למתכנן לפני הביצוע על כל טעות או אי-התאמה.

אין לקבוע מידת גיי מדידה בשרטוט. חוק התכנון והבניה חסידי - 1965

אישור תכנית: ראובר טרייבר

תאריך מקור: 4.6.02

קניי: 1:500

פס. עבודה: 01-0574


קובץ: binui.dwg

שם ה-PLT: 4.6.02

תאריך ה-PLT: 4.6.02

חברה קובצת לאדריכלות ייעוץ והנדסה בע"מ

צמח רג. עמק הירדן 1032 טל. 04-6751860
מס. 04-6709310 מוד. 04-6751166
E-MAIL: ABZ@ABT.CO.IL

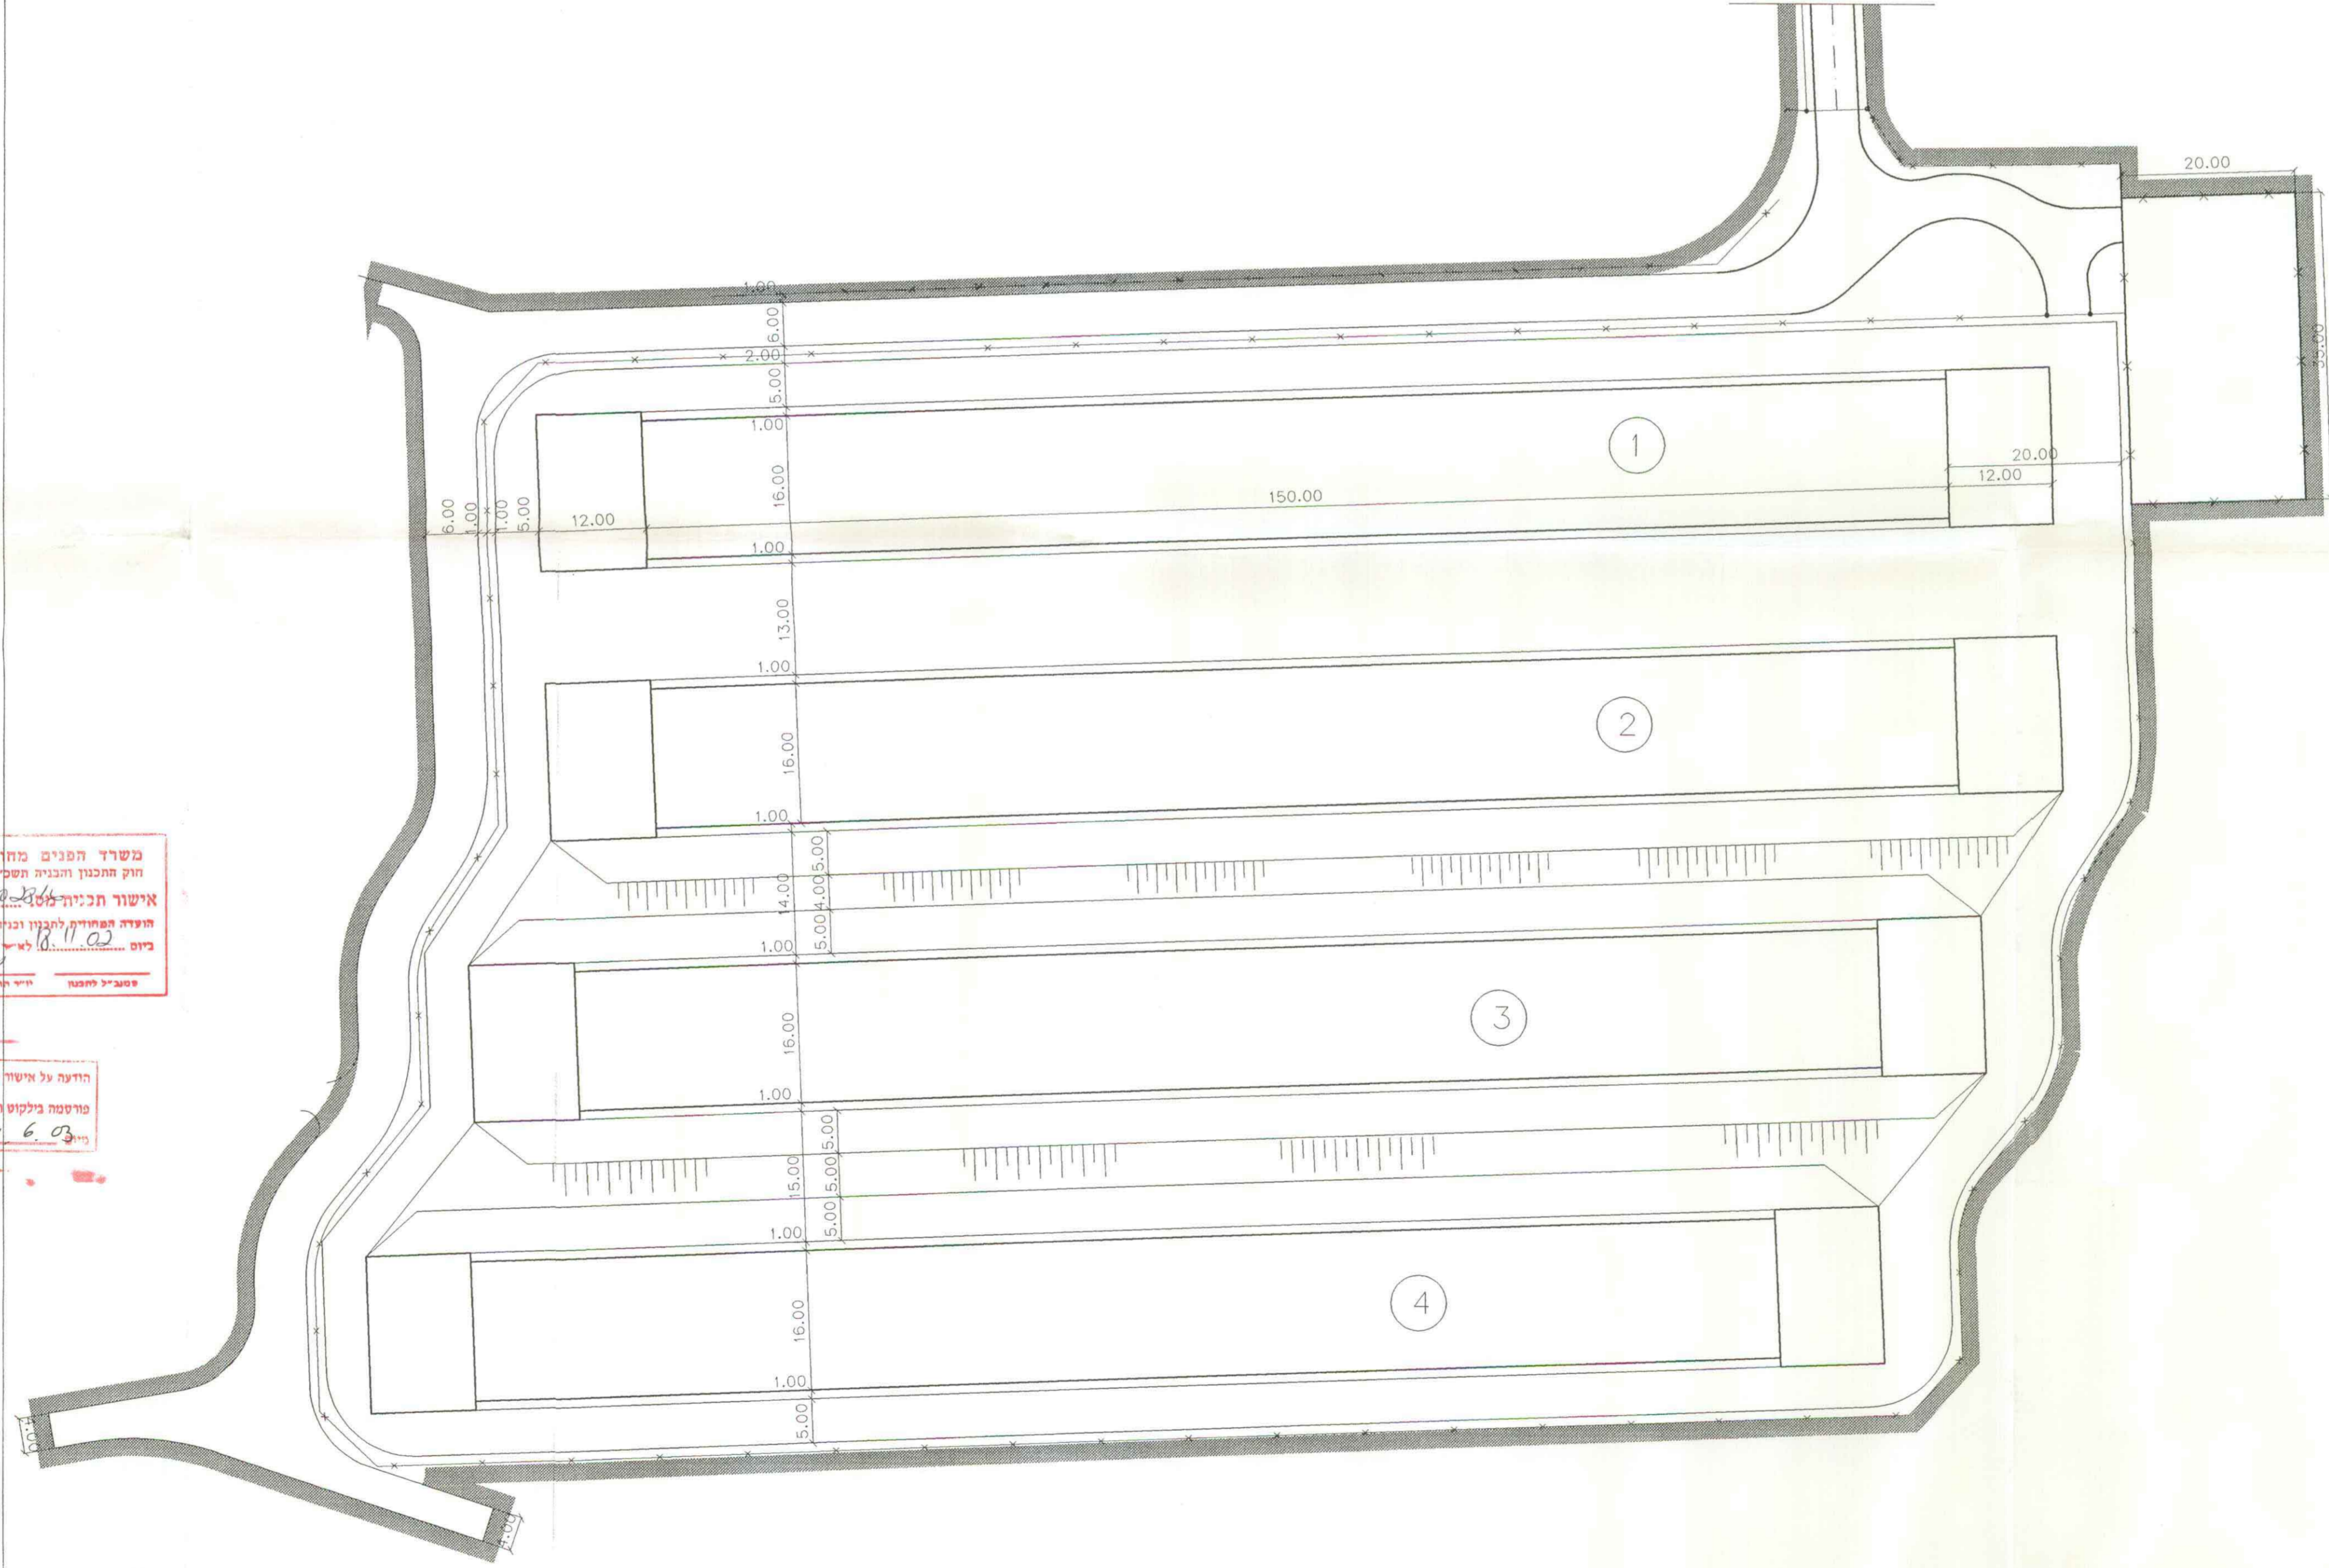

משרד המגורים מחוז הירושלמי
אישור תכנית מס' 1322/02
תאריך: 20.11.02

הודעה על אישור תכנית מס' 1322/02
מס' 1322/02
תאריך: 20.11.02

ראובר טרייבר - אדריכל

ראובר טרייבר - אדריכל

ראובר טרייבר - אדריכל

אישור אדריכל
ראובר טרייבר
ת.ד. 09262298
2003