

מחוז צפון


מרחב תכנון מקומי משוגב

תכנית שינוי למתאר מס/131/4
שינוי קו בנין במגרש 60
שינוי לתוכנית מס' ג/במ/131 המאושרת

נספח
ק.מ. 1:250
גוש: 19285 חלקה 3
תאריך: 14.06.04




מקרא:
קו בנין מאושר לביטול
קו בנין מבוקש
מבוקש קיים

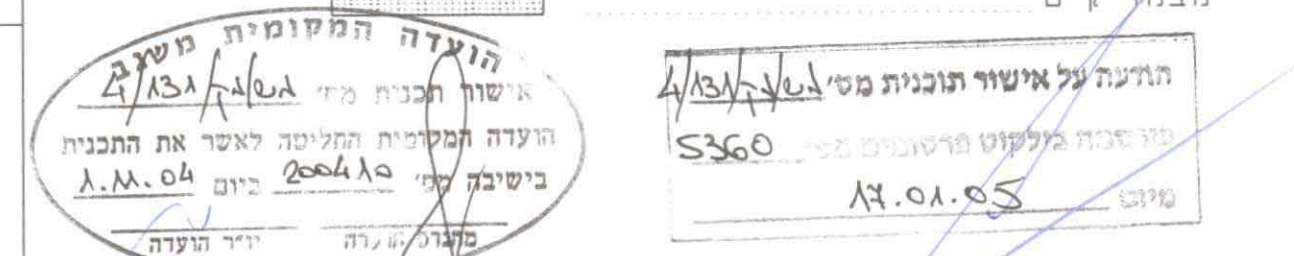

אשרתי את התוכנית
קצין אגף תכנון
אחראית וסגנית
מ.מ.


מחוז :
נכה :
מסומ :
גוש : 58291
חלקה : 3
מגרש : 60 (ארצי)
השטח : 0.500 ד.מ.
הוכן עבור: רוחי גודלונברג

חרשים סביבה 1:2500

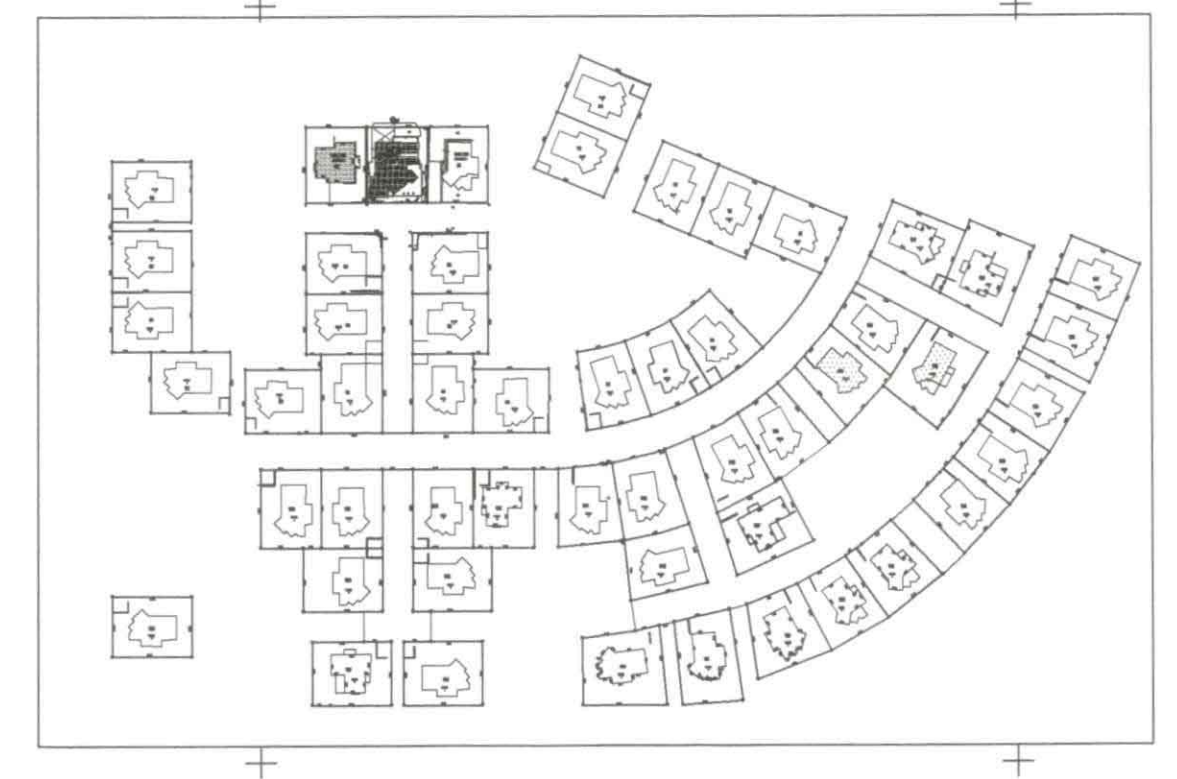

- הערות :
- 1 גבולות ושטח המגרש נלקחו מחכנית החלוקה
 - 2 רכולית של השטח
 - 3 גבולות שאינם מחוברים הם בלתי מסויגים
 - 4 לא לצורכי רישום



קנה מידה 1:250

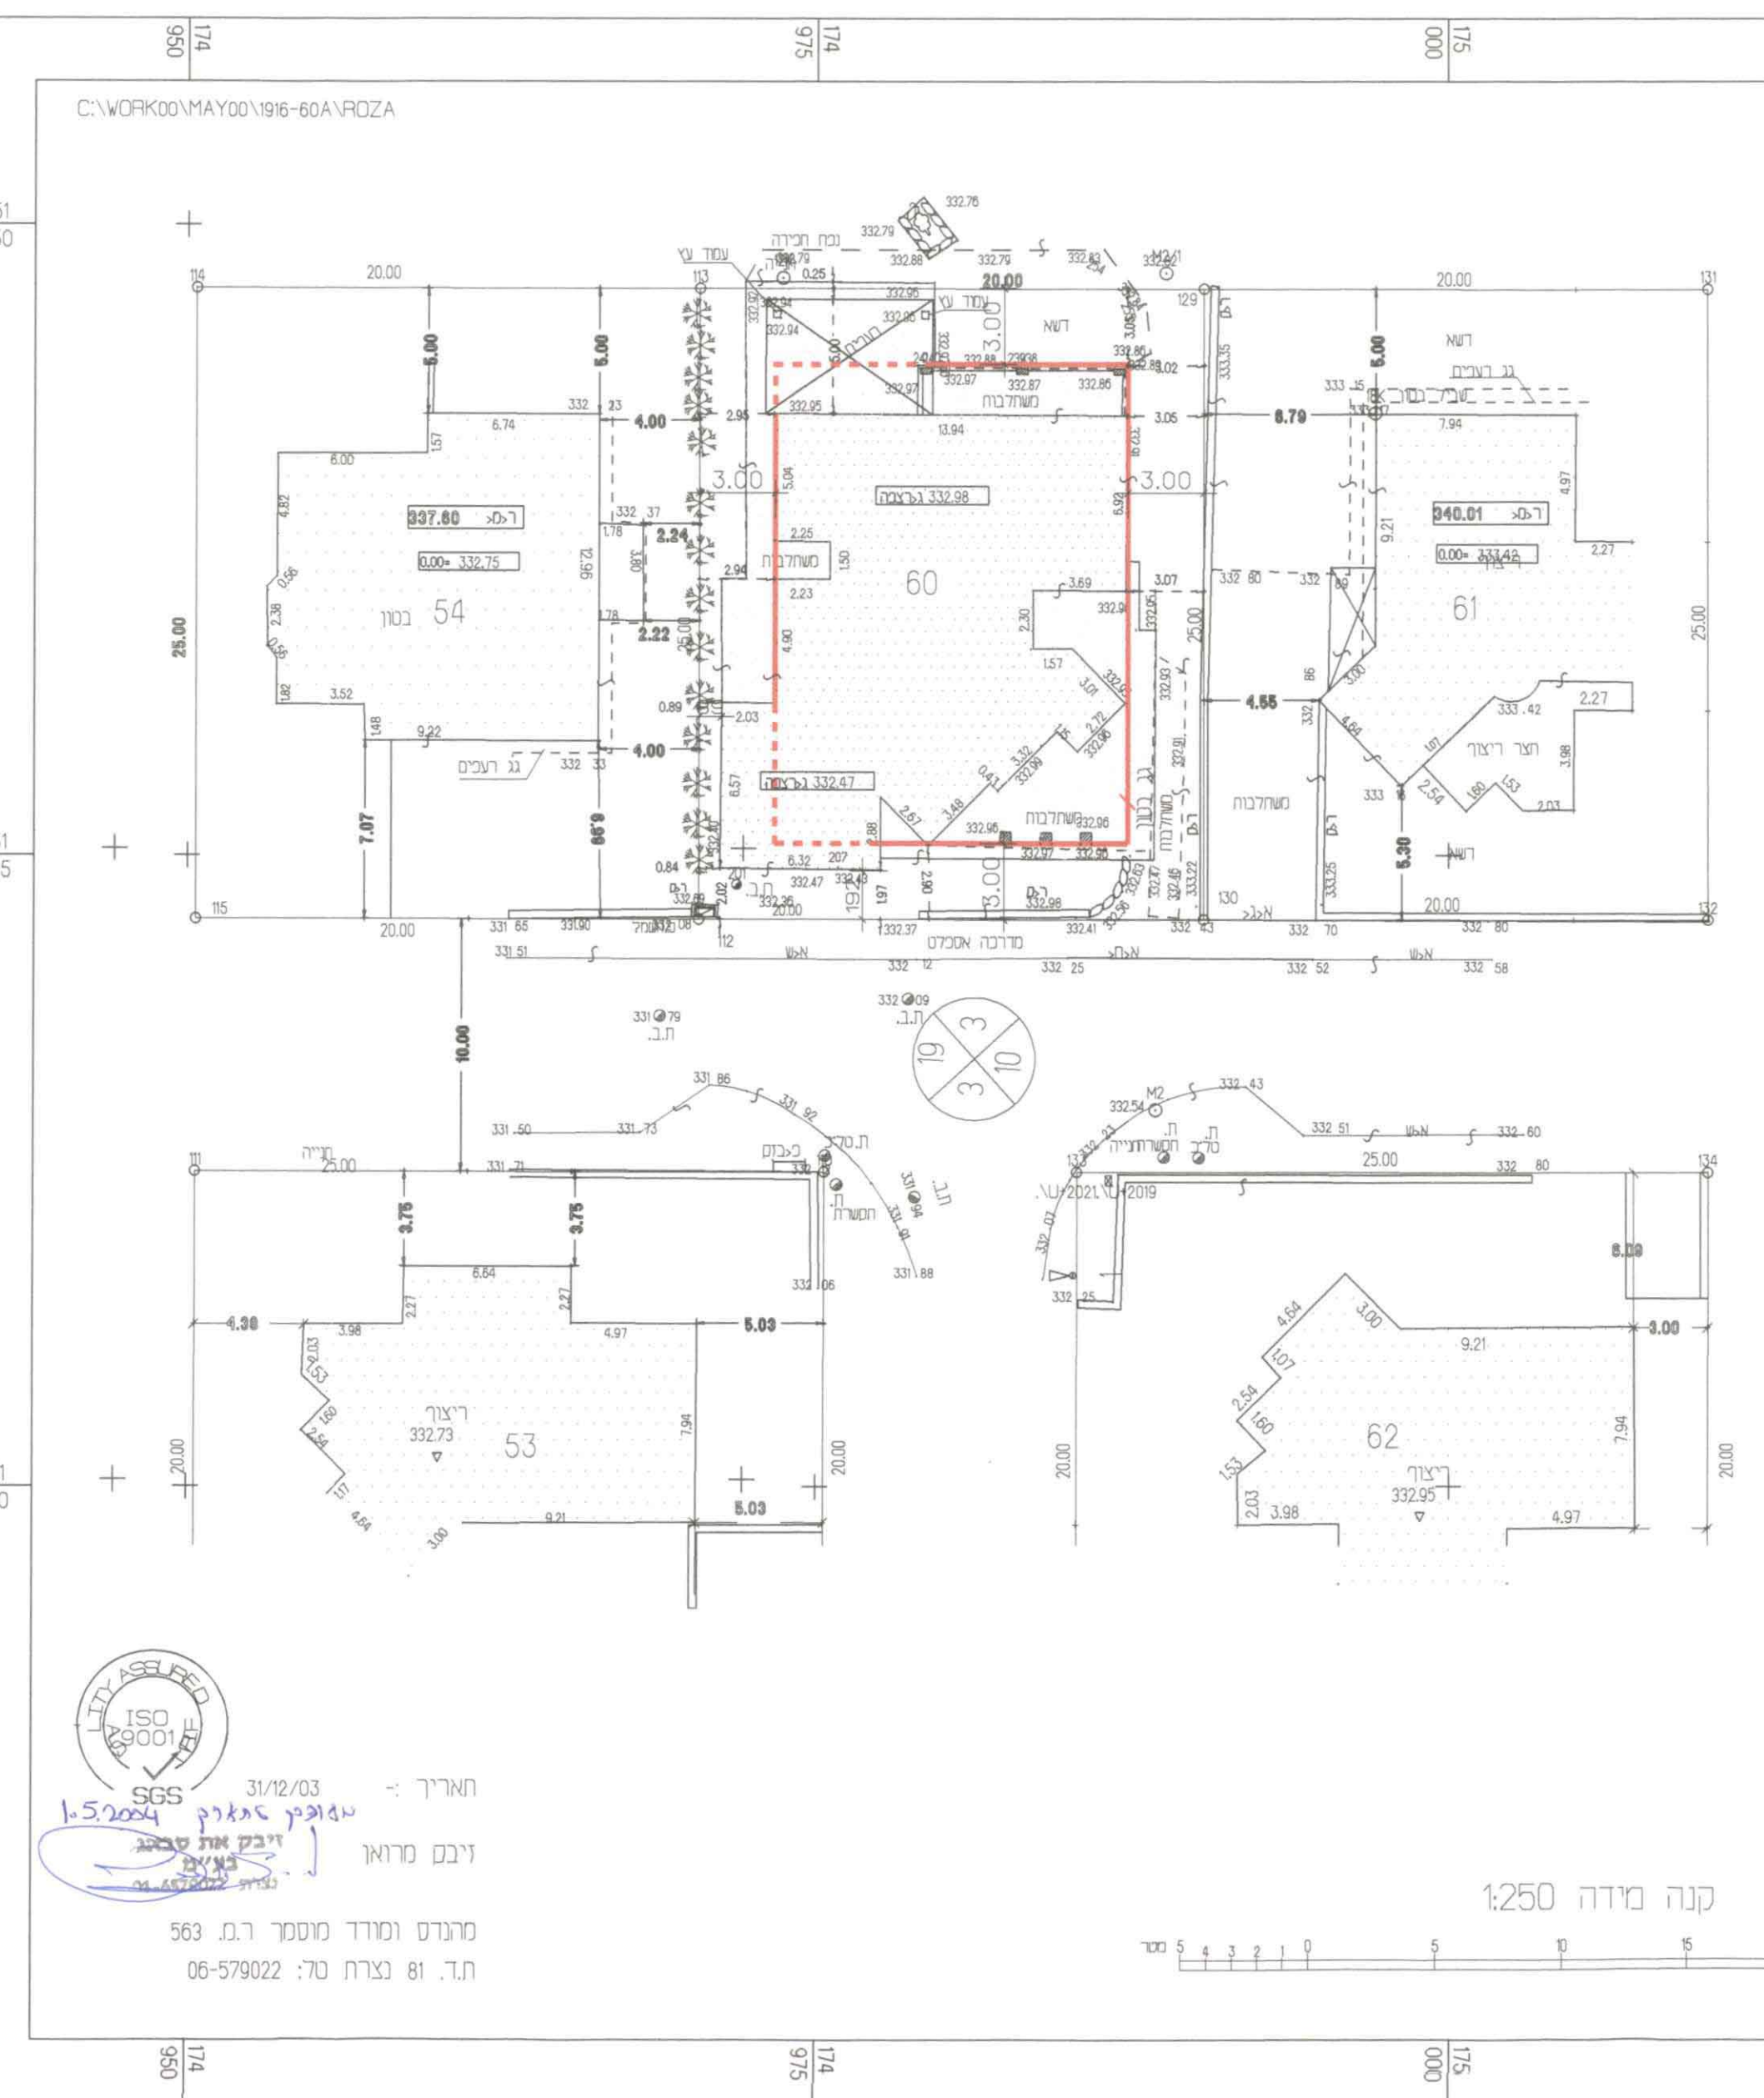

תאריך : 31/12/03
מסומ : 1-52004
יבם מראו
מגרש ומסומ מוסמך ר.ג. 563
ת.ד. 81 בצרת טל: 06-579022

מצב מבוקש ק.מ. 1:250

קנה מידה 1:250

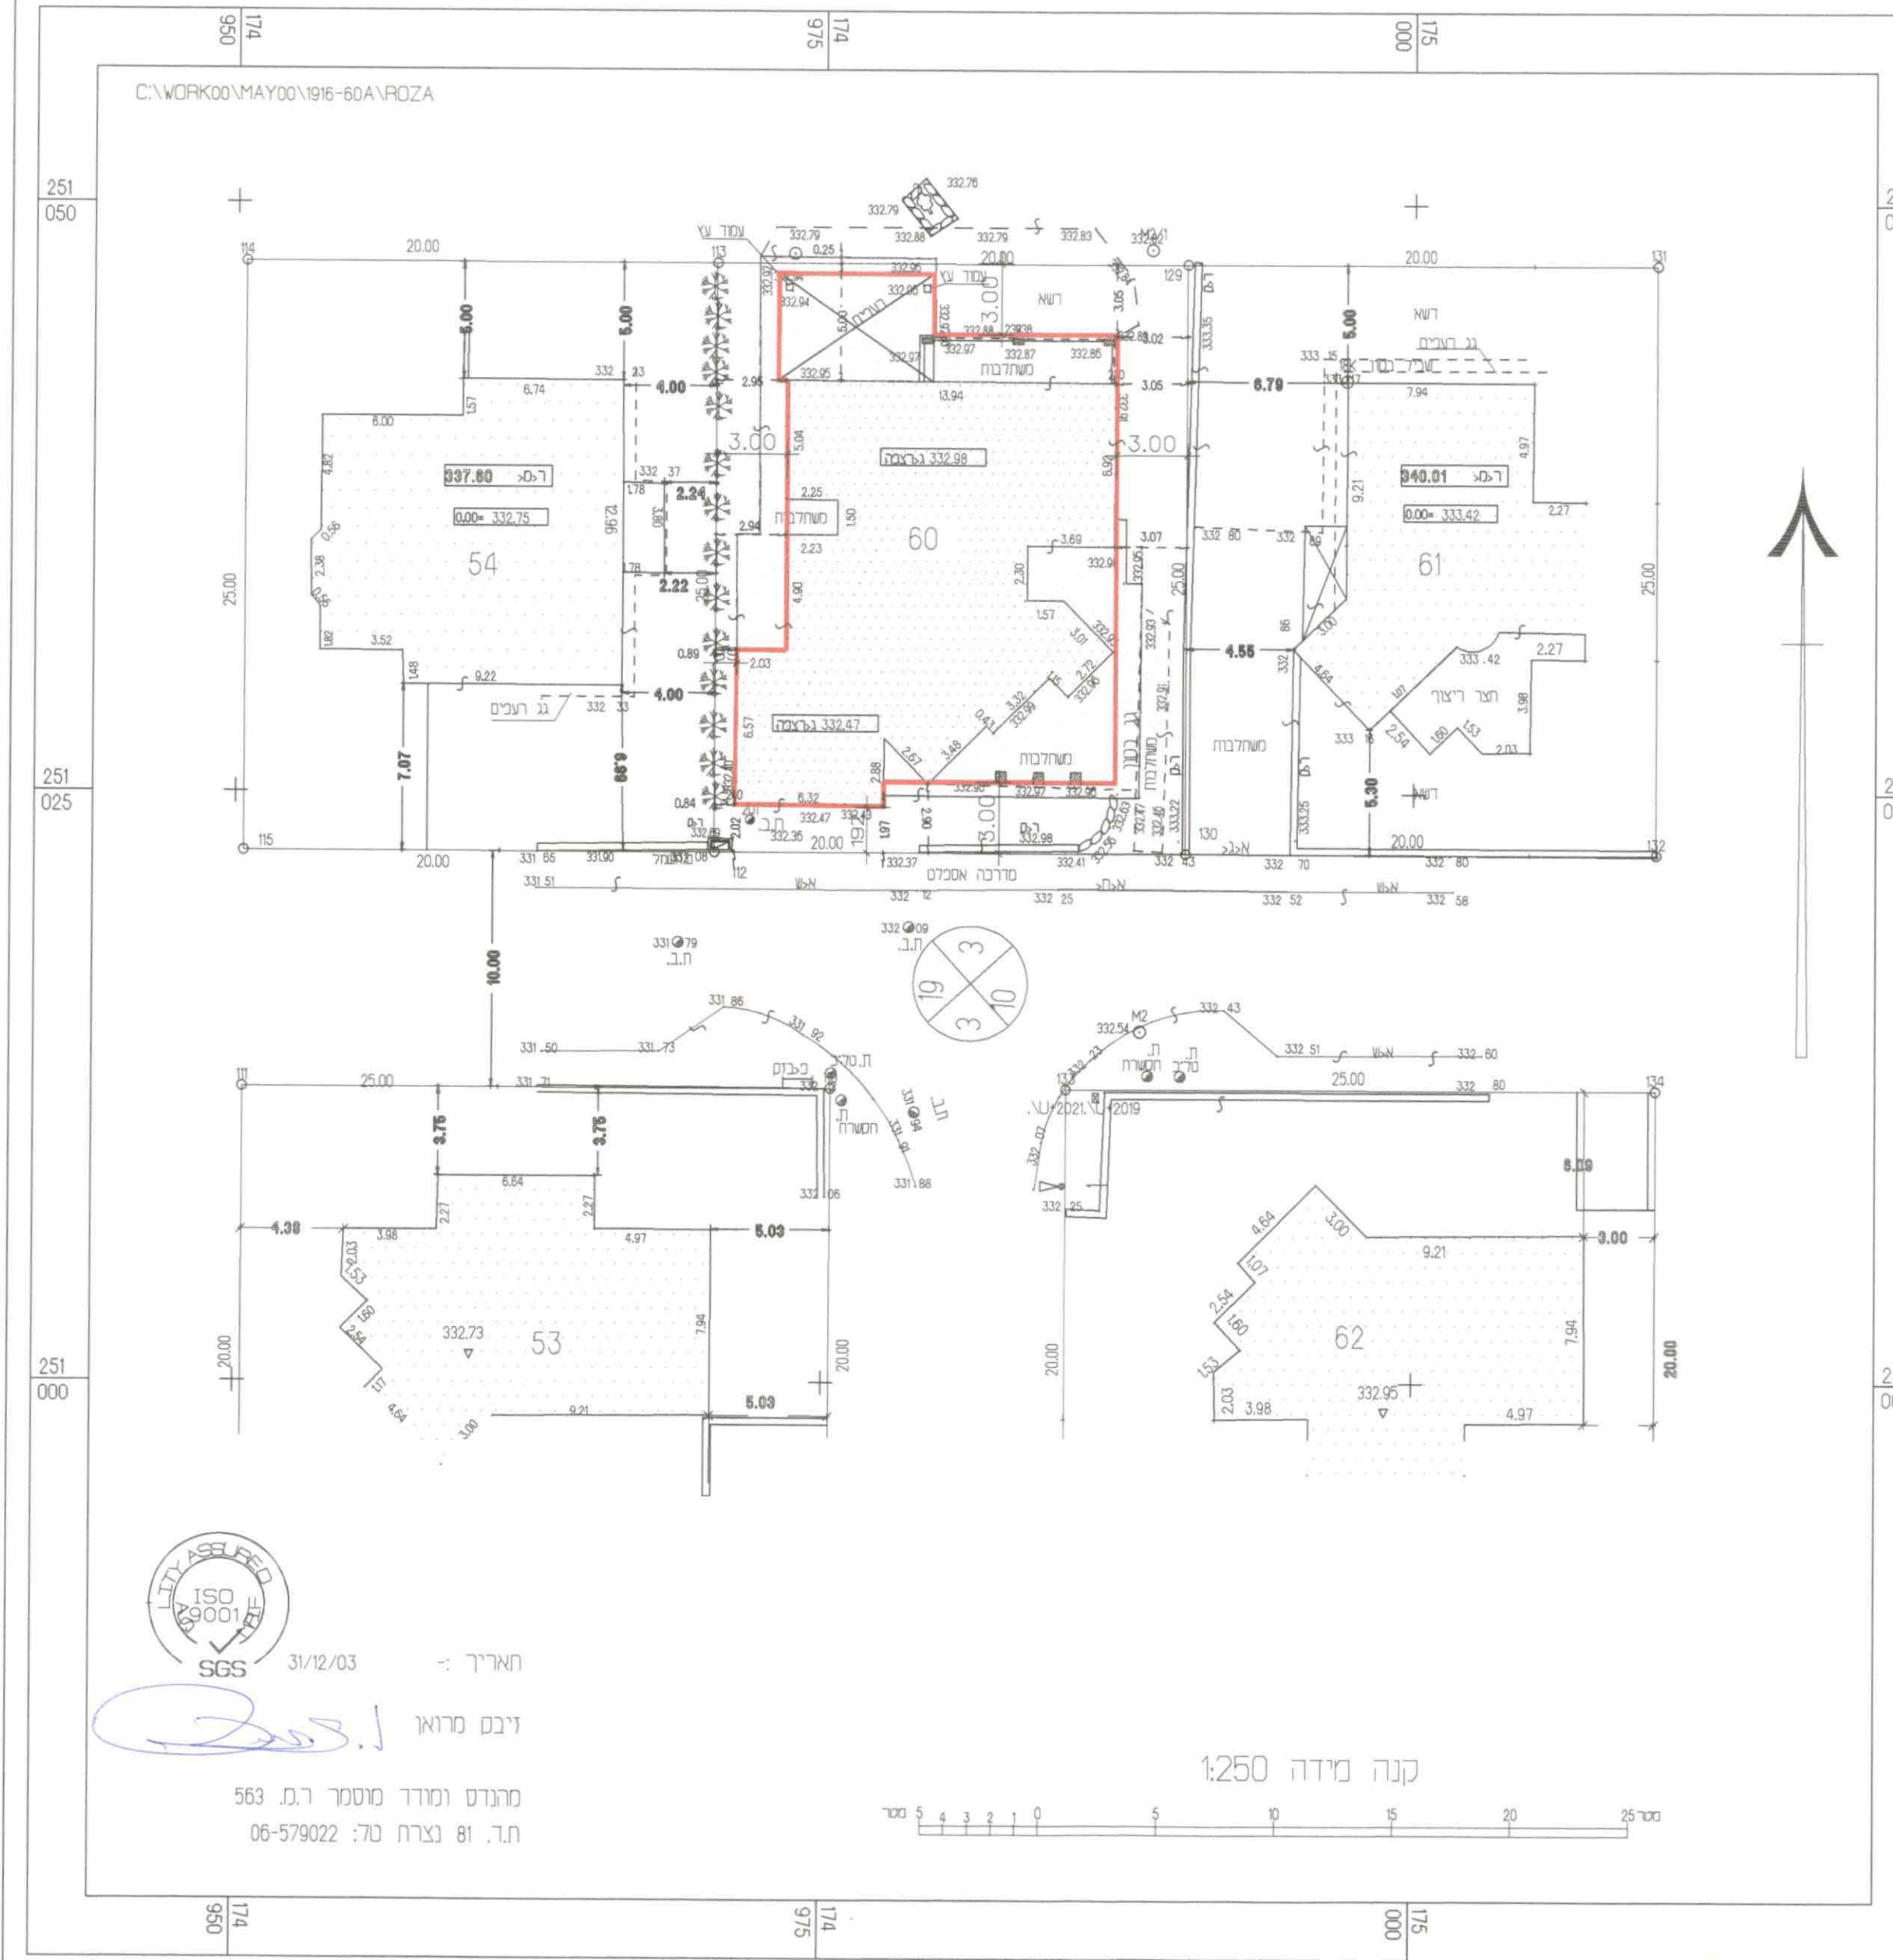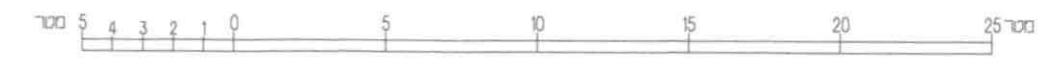

תאריך : 31/12/03
יבם מראו
מגרש ומסומ מוסמך ר.ג. 563
ת.ד. 81 בצרת טל: 06-579022