הערות ושינויים		
מס'	תיאור	תאריך
3.	עידכון רקע.	11.1.11
2.	עידכון תב"ע.	14.7.09
1.	עידכון תב"ע.	11.11.08

לעיון ● לאישור ○ למסרו ○ לביצוע ○

פלגי מים
חברה לפיתוח מקורות מים בנגב המערבי
משרד סגן הנמלים יקנעם מושבה 20 600
מל' 9893078, 04-9893231, פקס' 04-9893502
E-mail: p_maim@palgey-maim.co.il

הוכן עבור
כפר יהושע

תכנית
הרחבה גי 30 יח"ד
ניספח ביוב לתכנית ג\17938

גליון
תכנית כללית

הכין	נמשה פנחסי	קנ"מ 1:1250
שרטט	תמר	תאריך
בקר	נמשה פנחסי	טפס. 2008

XREF : ALLFOT02500
PLM-01250 SURVEY Parcel_G17938-05.

שם הקובץ PM08\02-08-1609\1609-2PLN.dwg

מס' הגליון **1609-2**

משרד הפנים מחוז צפון
חוק התכנון והבניה תשכ"ה 1965
אישור תכנית מס. 17938
הועדה המחוזית לתכנון ובניה רחליטה ביום 31.12 לאשר את התכנית
מהנדס/ת המחוז
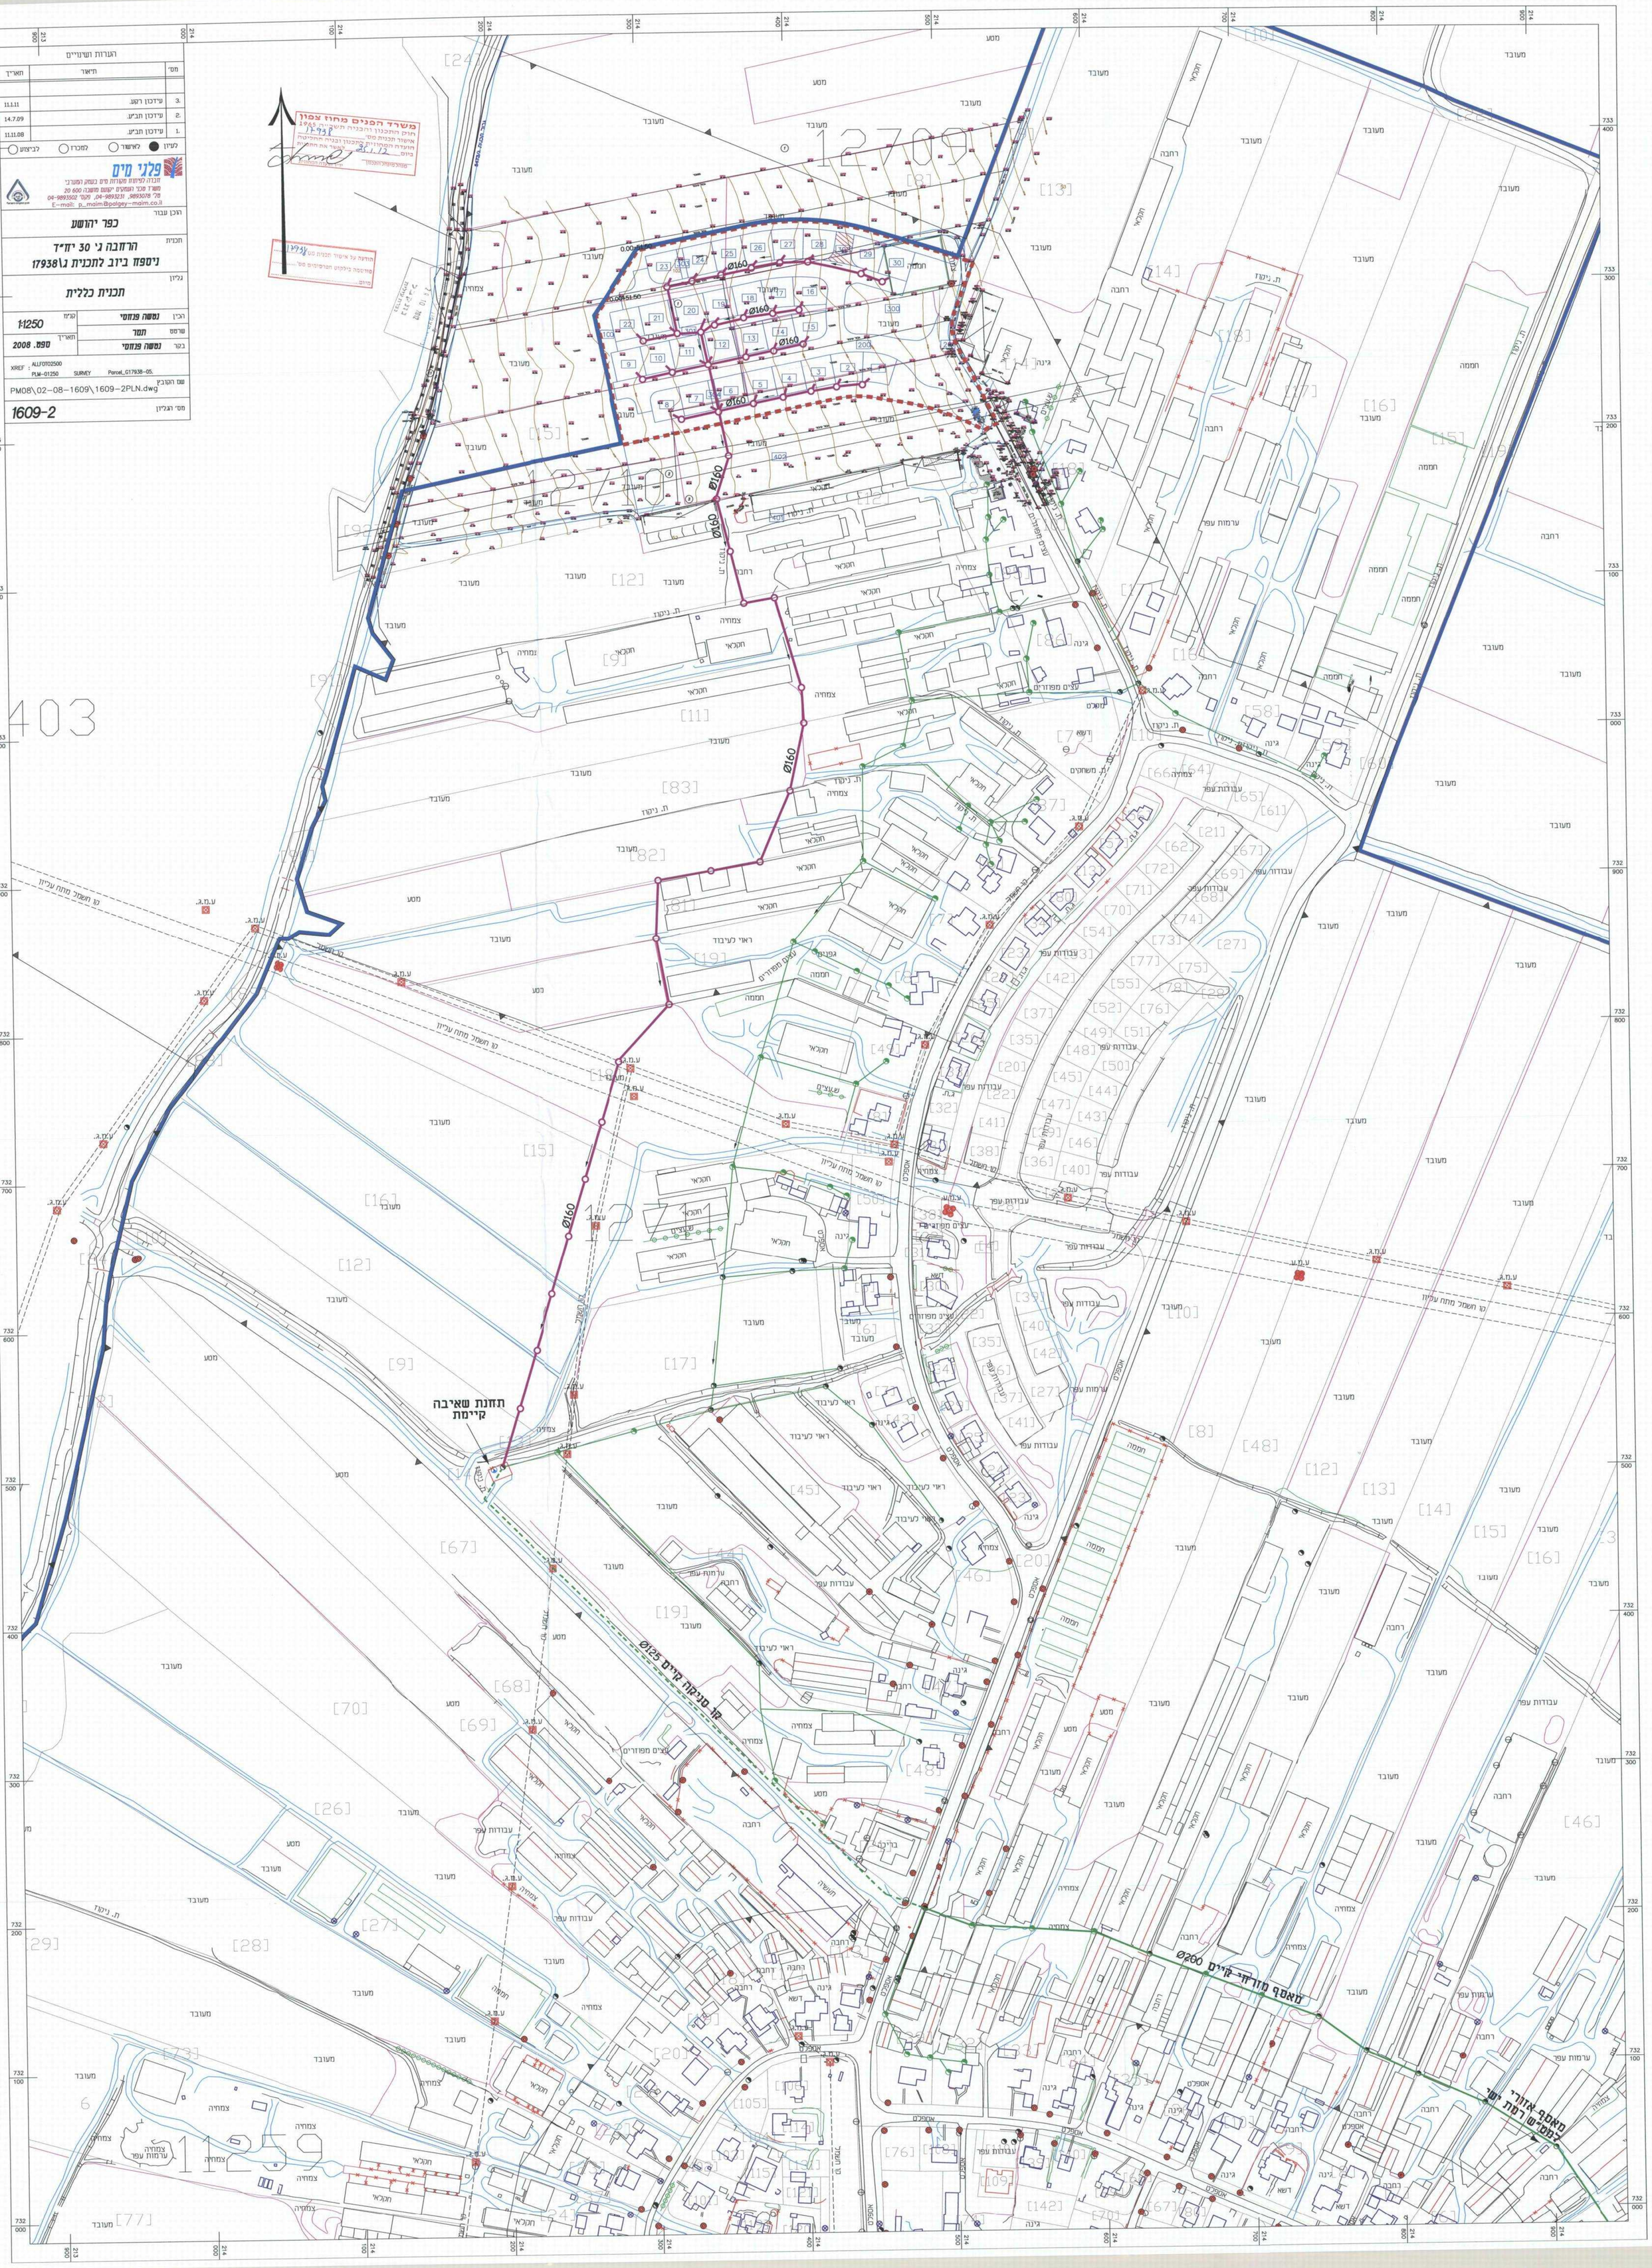
הודעה על אישור תכנית מס. 17938
פורסמה בילקוט הפרסומים מס'
מיום