

# מחזור הצפון, נפת עכו מרחב תכנון מקומי : מעלה הגליל כפר ורדים שלב ג' תב"ע מס' ג\15442

## נספח א'- נספח תנועה

שם התכנית: נספח תנועה וחתכים טיפוסיים

מס' התכנית: 1  
ק"מ : 1:2500

בעל הקרקע : מנהל מקרקעי ישראל ופרטיים  
מחזור הצפון, נצרת עילית סל. 04-6558210 פקס. 04-6560121  
תחום שפוט מוניציפלי: מו"מ כפר ורדים  
ד.1. מעלה הגליל כפר ורדים סל. 04-9977142 פקס. 04-9979131

יוזם ומגיש התכנית : מנהל מקרקעי ישראל  
מחזור הצפון, נצרת עילית סל. 04-6558210 פקס. 04-6560121  
באמצעות י.ג. מתאר ניהול ופיתוח בע"מ  
עורך התכנית : ש.קרני מהנדסים בע"מ  
ר"י ישראלי 464 חיפה 34334 סל. 04-8244468 פקס: 04-8251095

תאריך הכנת הנספח: מרץ 2006  
עדכון מס' 1: 25.9.06  
עדכון מס' 2 : 11.5.08

|   |                                |
|---|--------------------------------|
| 2 | עדכון חלקה אלקטית              |
| 1 | עדכון בעקבות הערות משרד החברות |
| 0 | תאריך                          |

|            |       |
|------------|-------|
| 11.5.2008  | לוחית |
| 04-6558210 | טל    |
| 04-6560121 | פקס   |
| 04-9977142 | טל    |
| 04-9979131 | פקס   |




|                          |        |
|--------------------------|--------|
| <input type="checkbox"/> | למכרז  |
| <input type="checkbox"/> | לביצוע |

המבצע אדריכלי: לבדיקת חזיתות ופיתוח אדריכלות  

שם הפרויקט:  
**כפר ורדים שלב ג'**  
**ניספח תנועה**  
**לתב"ע מס' ג\15442**

|                      |                      |                     |
|----------------------|----------------------|---------------------|
| ניספח תנועה          | מס' פרויקט: 15442/02 | מס' תכנית: 15442/02 |
**פרויקט התכנון והבניה תשס"ח 1965**  
מחזור הצפון, נפת עכו  
מרחב תכנון מקומי : מעלה הגליל  
כפר ורדים שלב ג'  
תב"ע מס' ג\15442

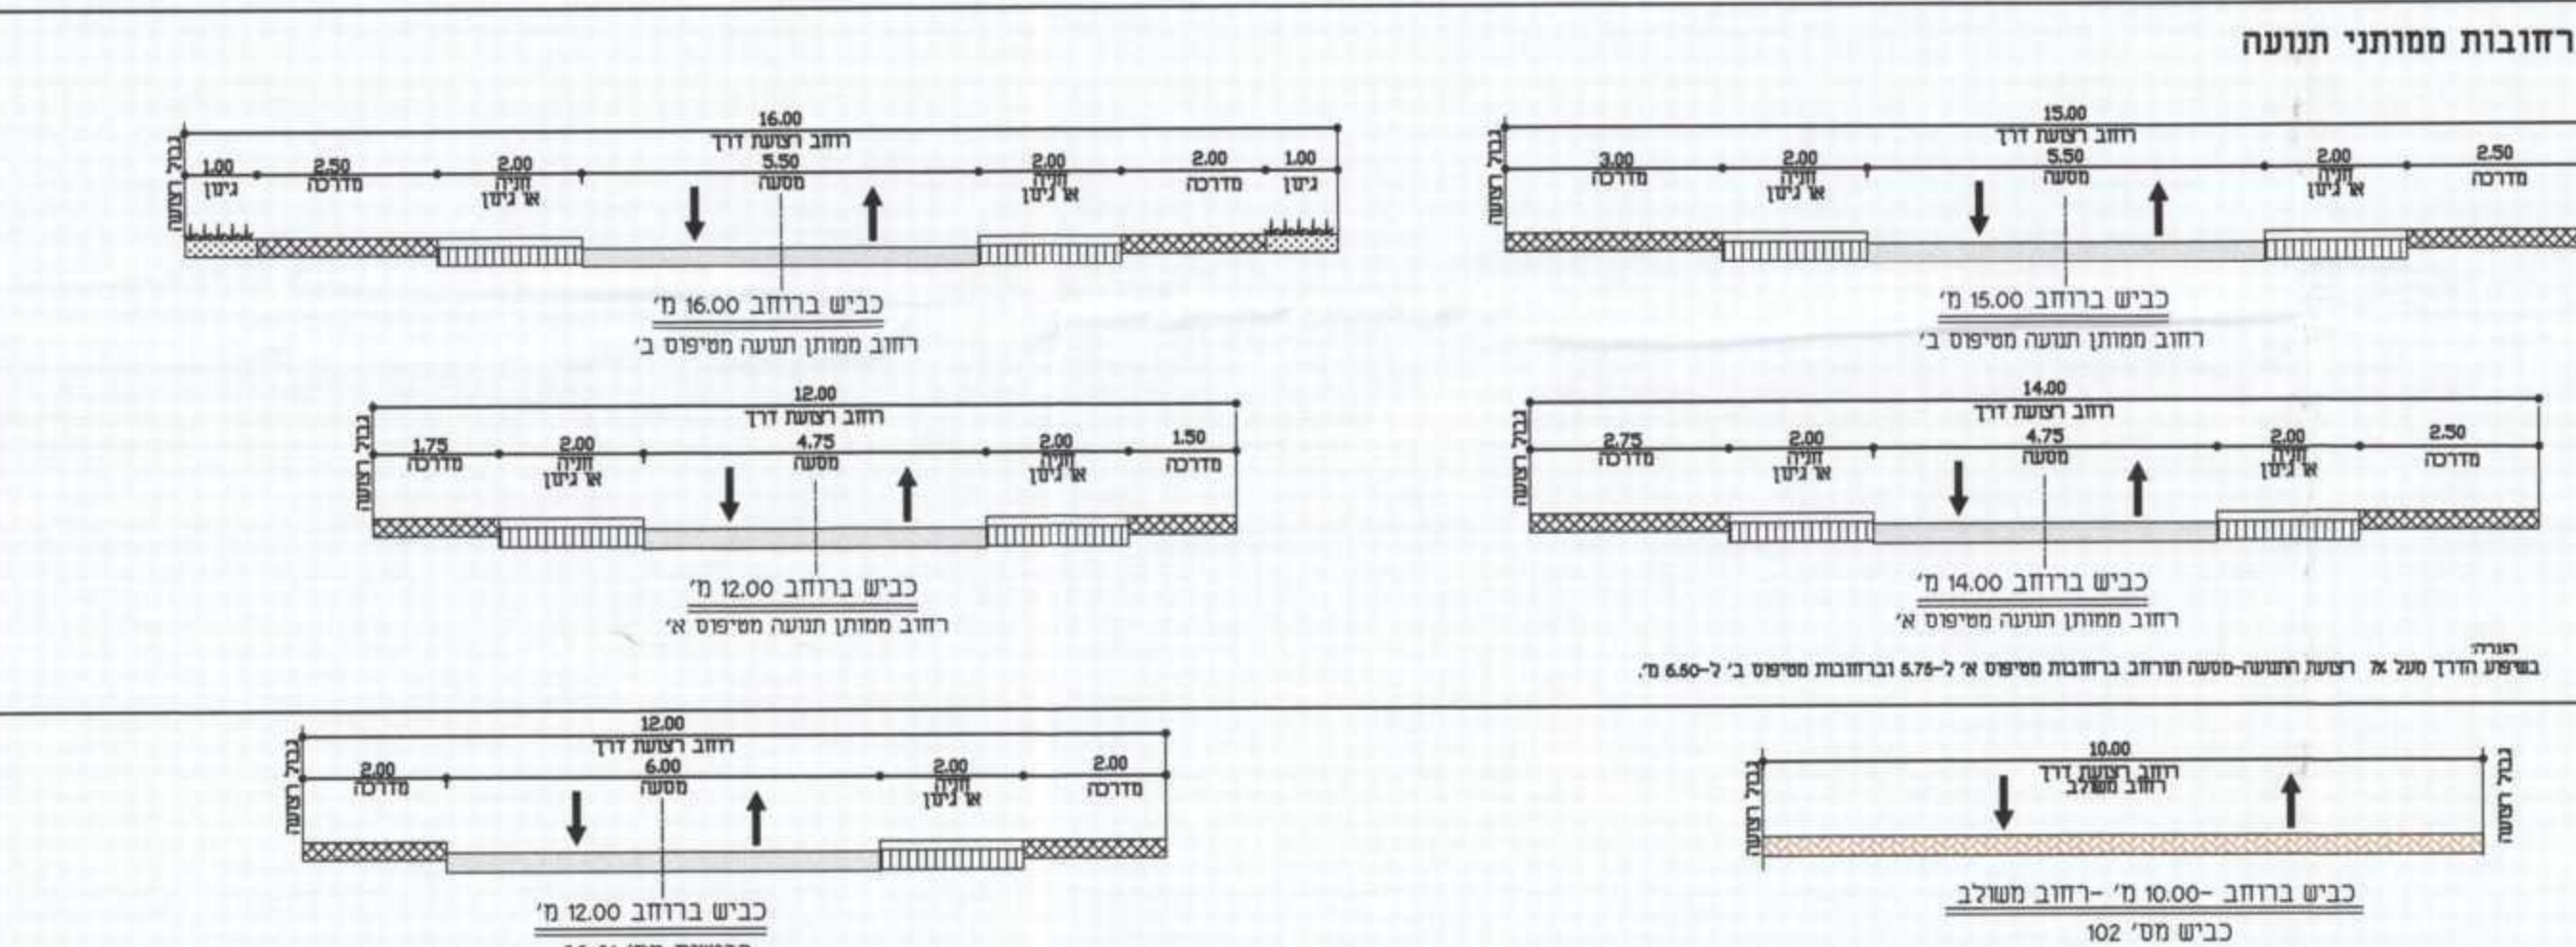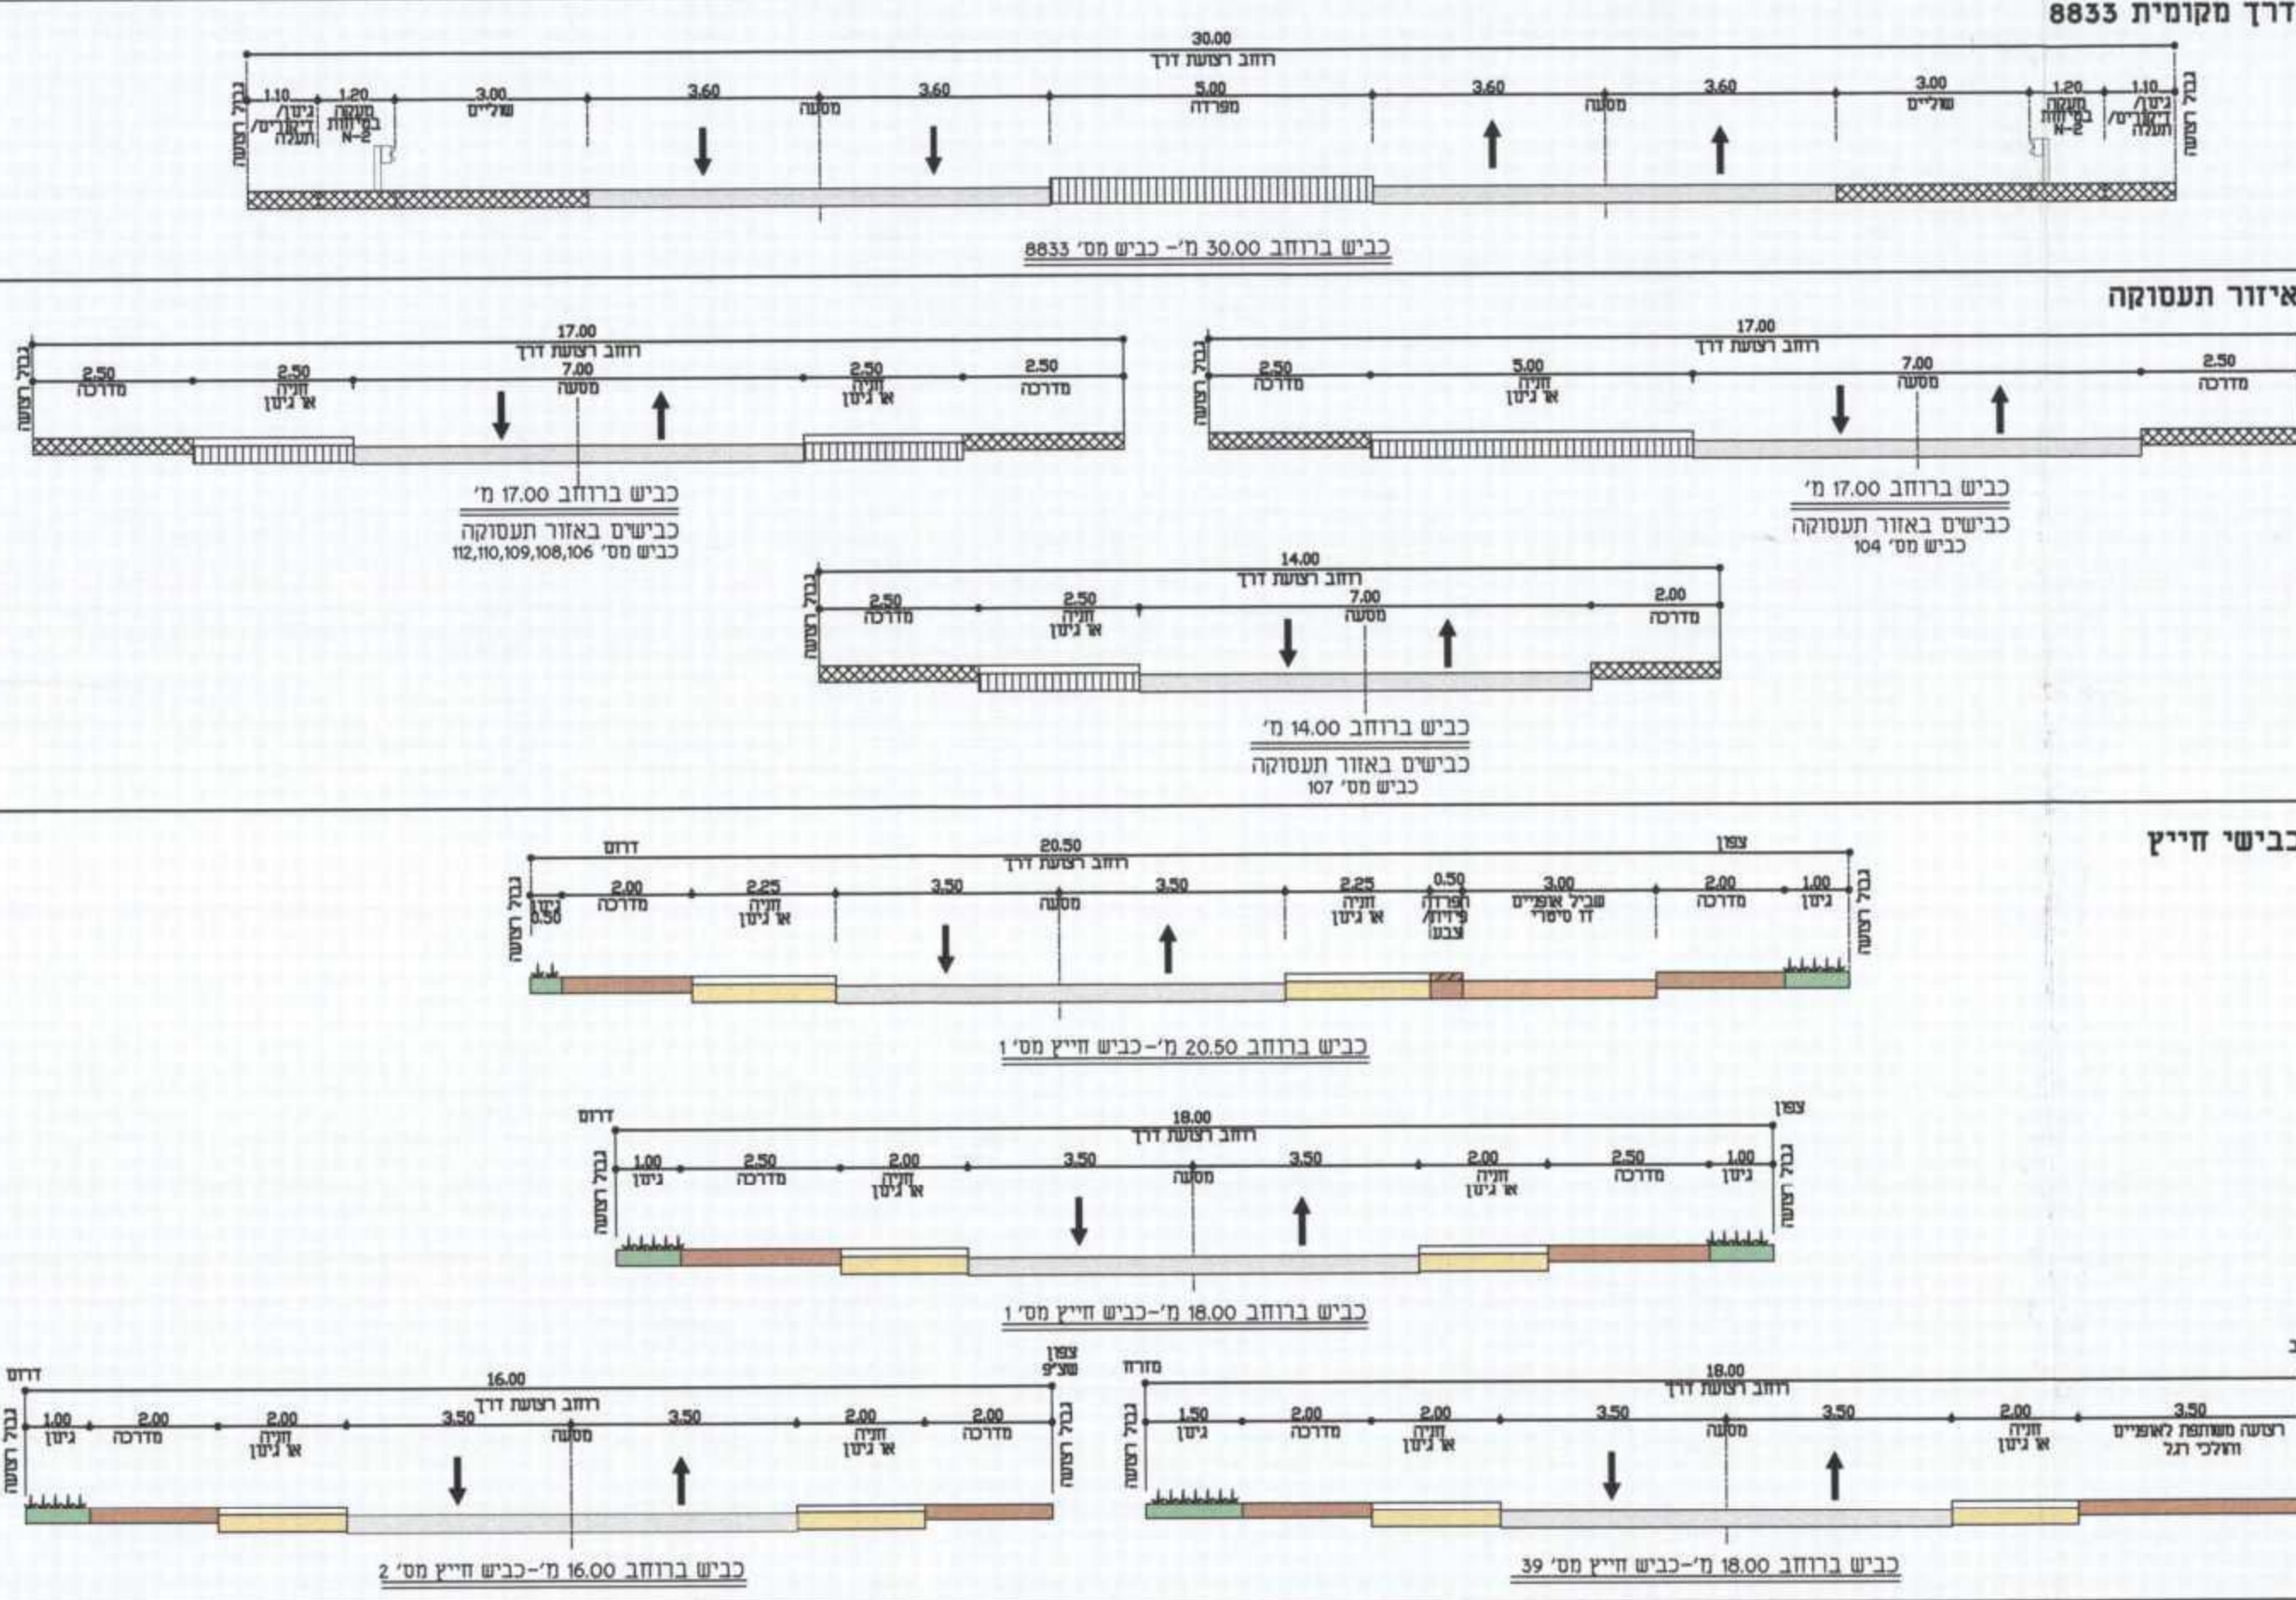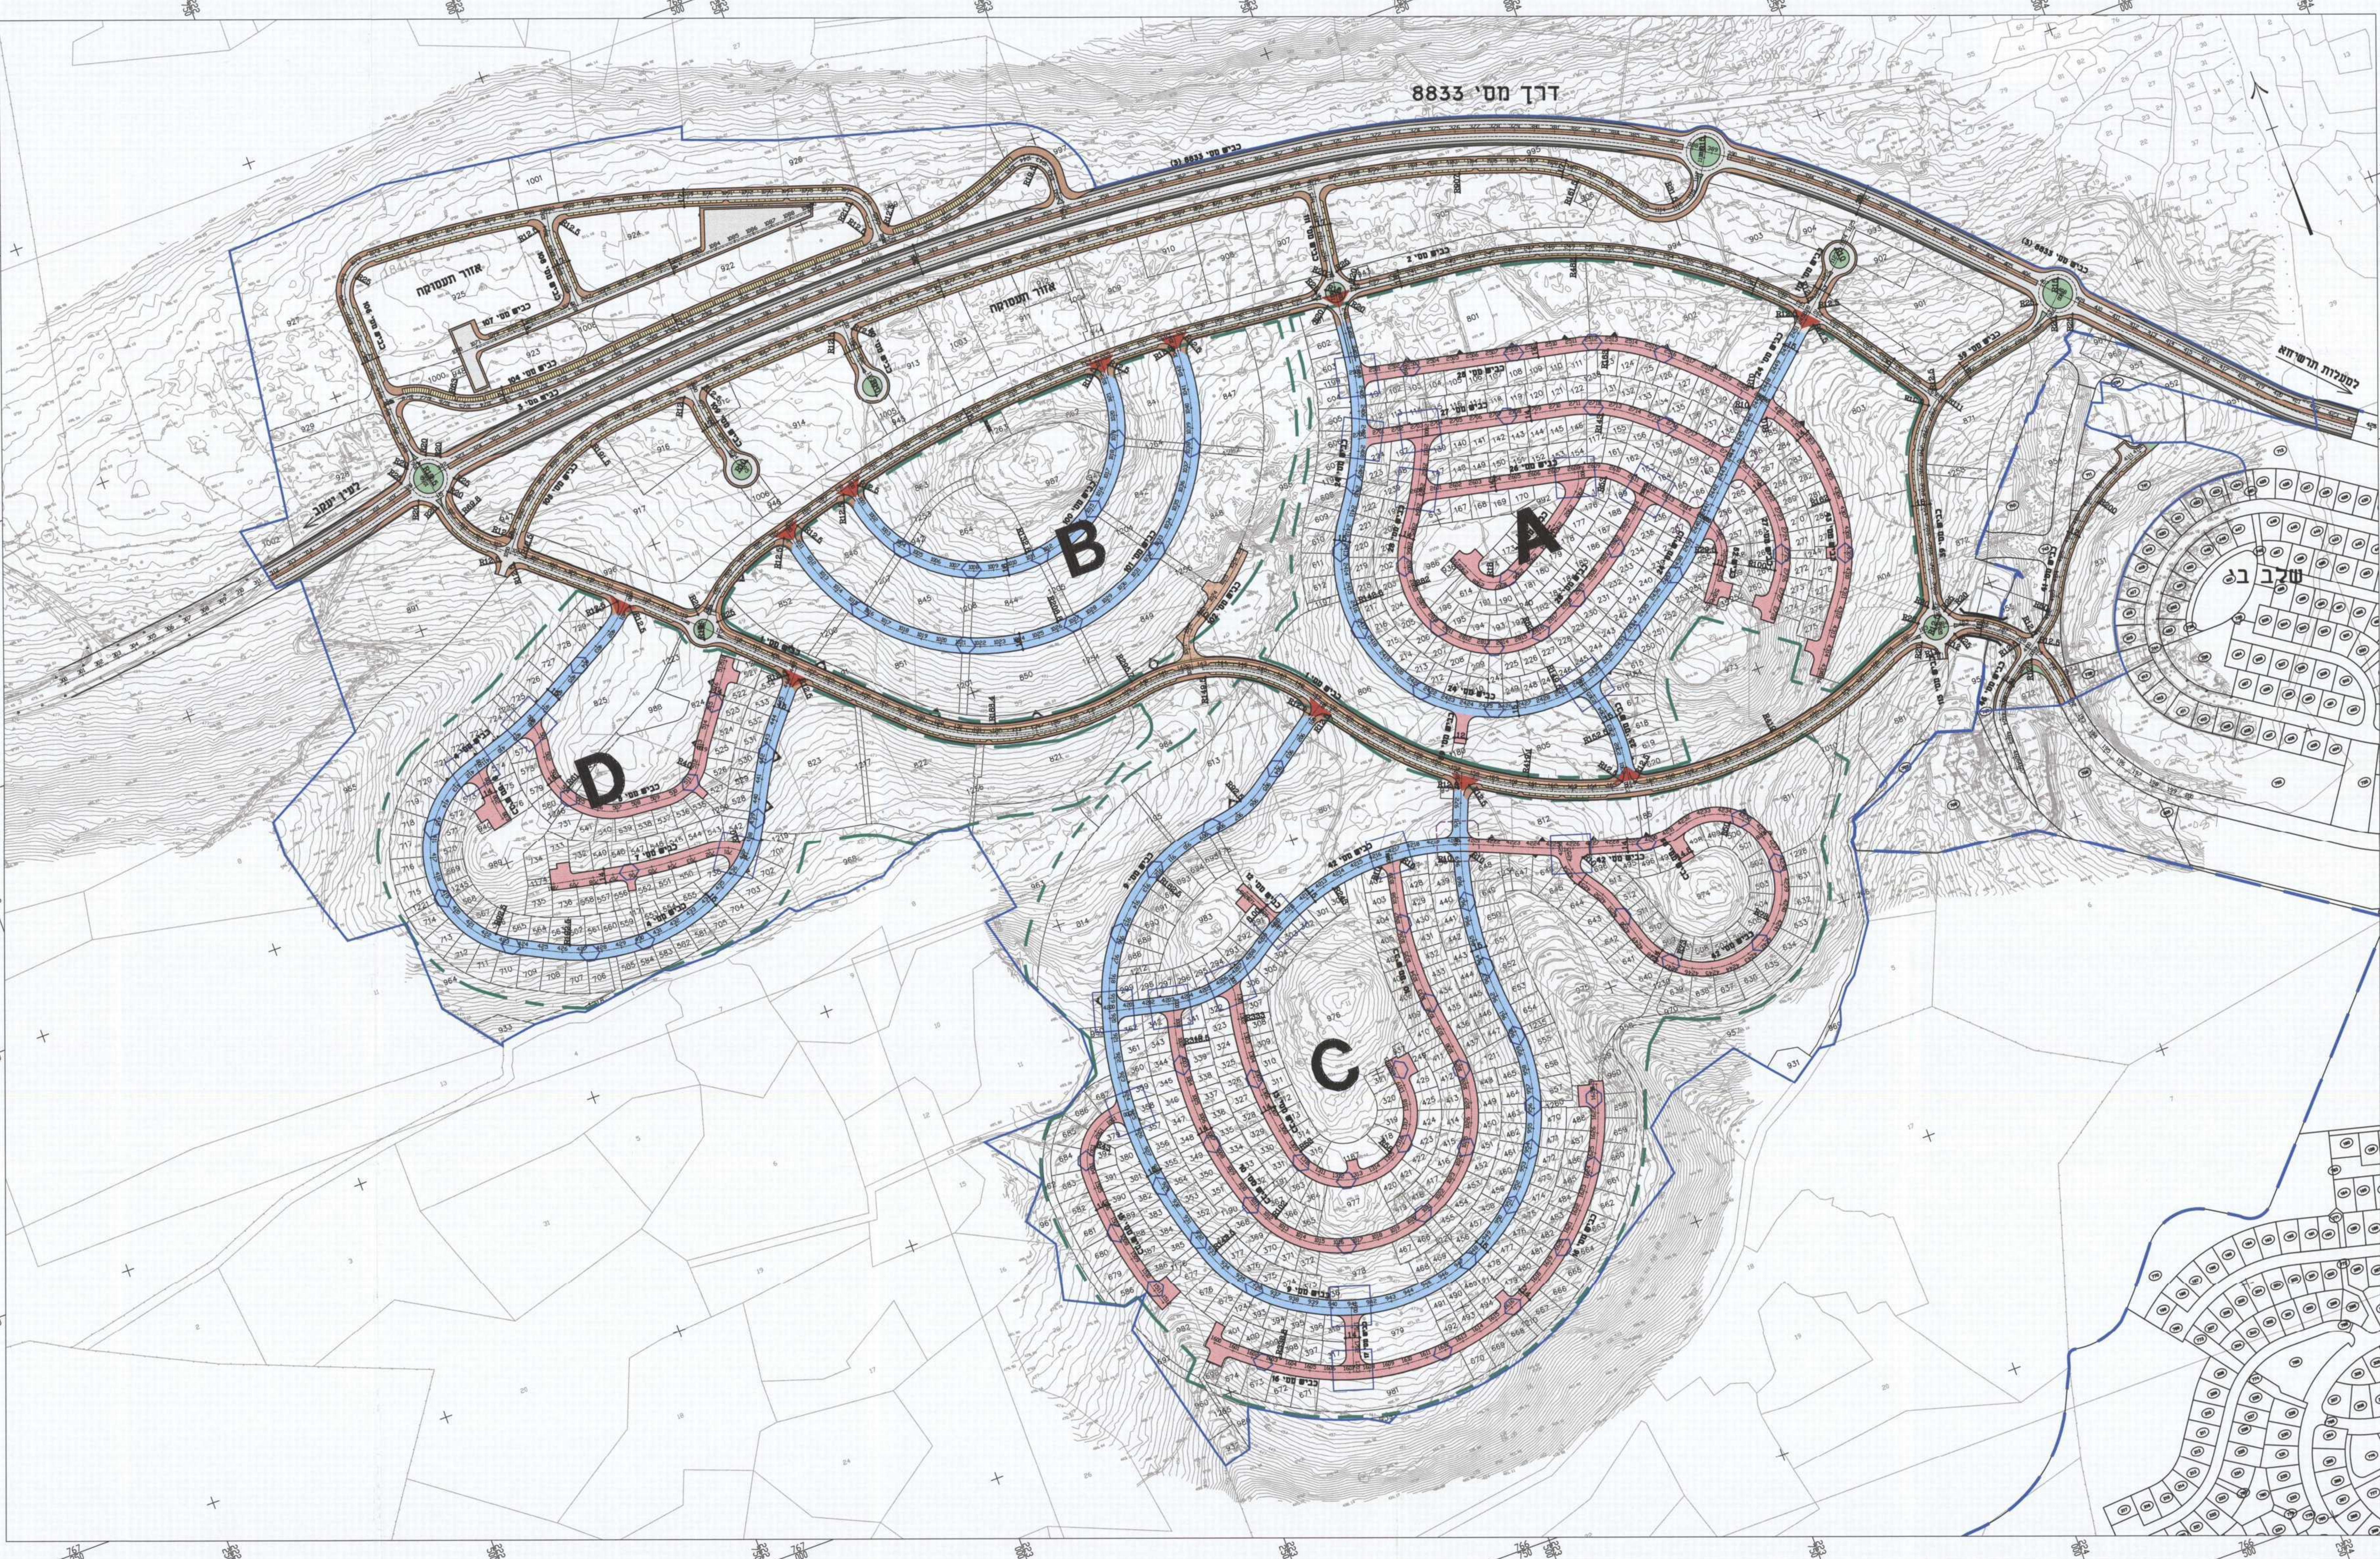

| סימון ותאור מילולי                                                 | דוגמאות | מקרא:                                                                            |
|--------------------------------------------------------------------|---------|----------------------------------------------------------------------------------|
| שער כניסה לאזור<br>מיתון תנועה                                     |         | 1. רוחב תחנות תנועה שפוט: 18, 20.5, 39.1<br>2. רוחב תחנות תנועה שפוט: 16, 15, 14 |

מאפיינים להגדרת רוחבות בתוך איזור מיתון תנועה