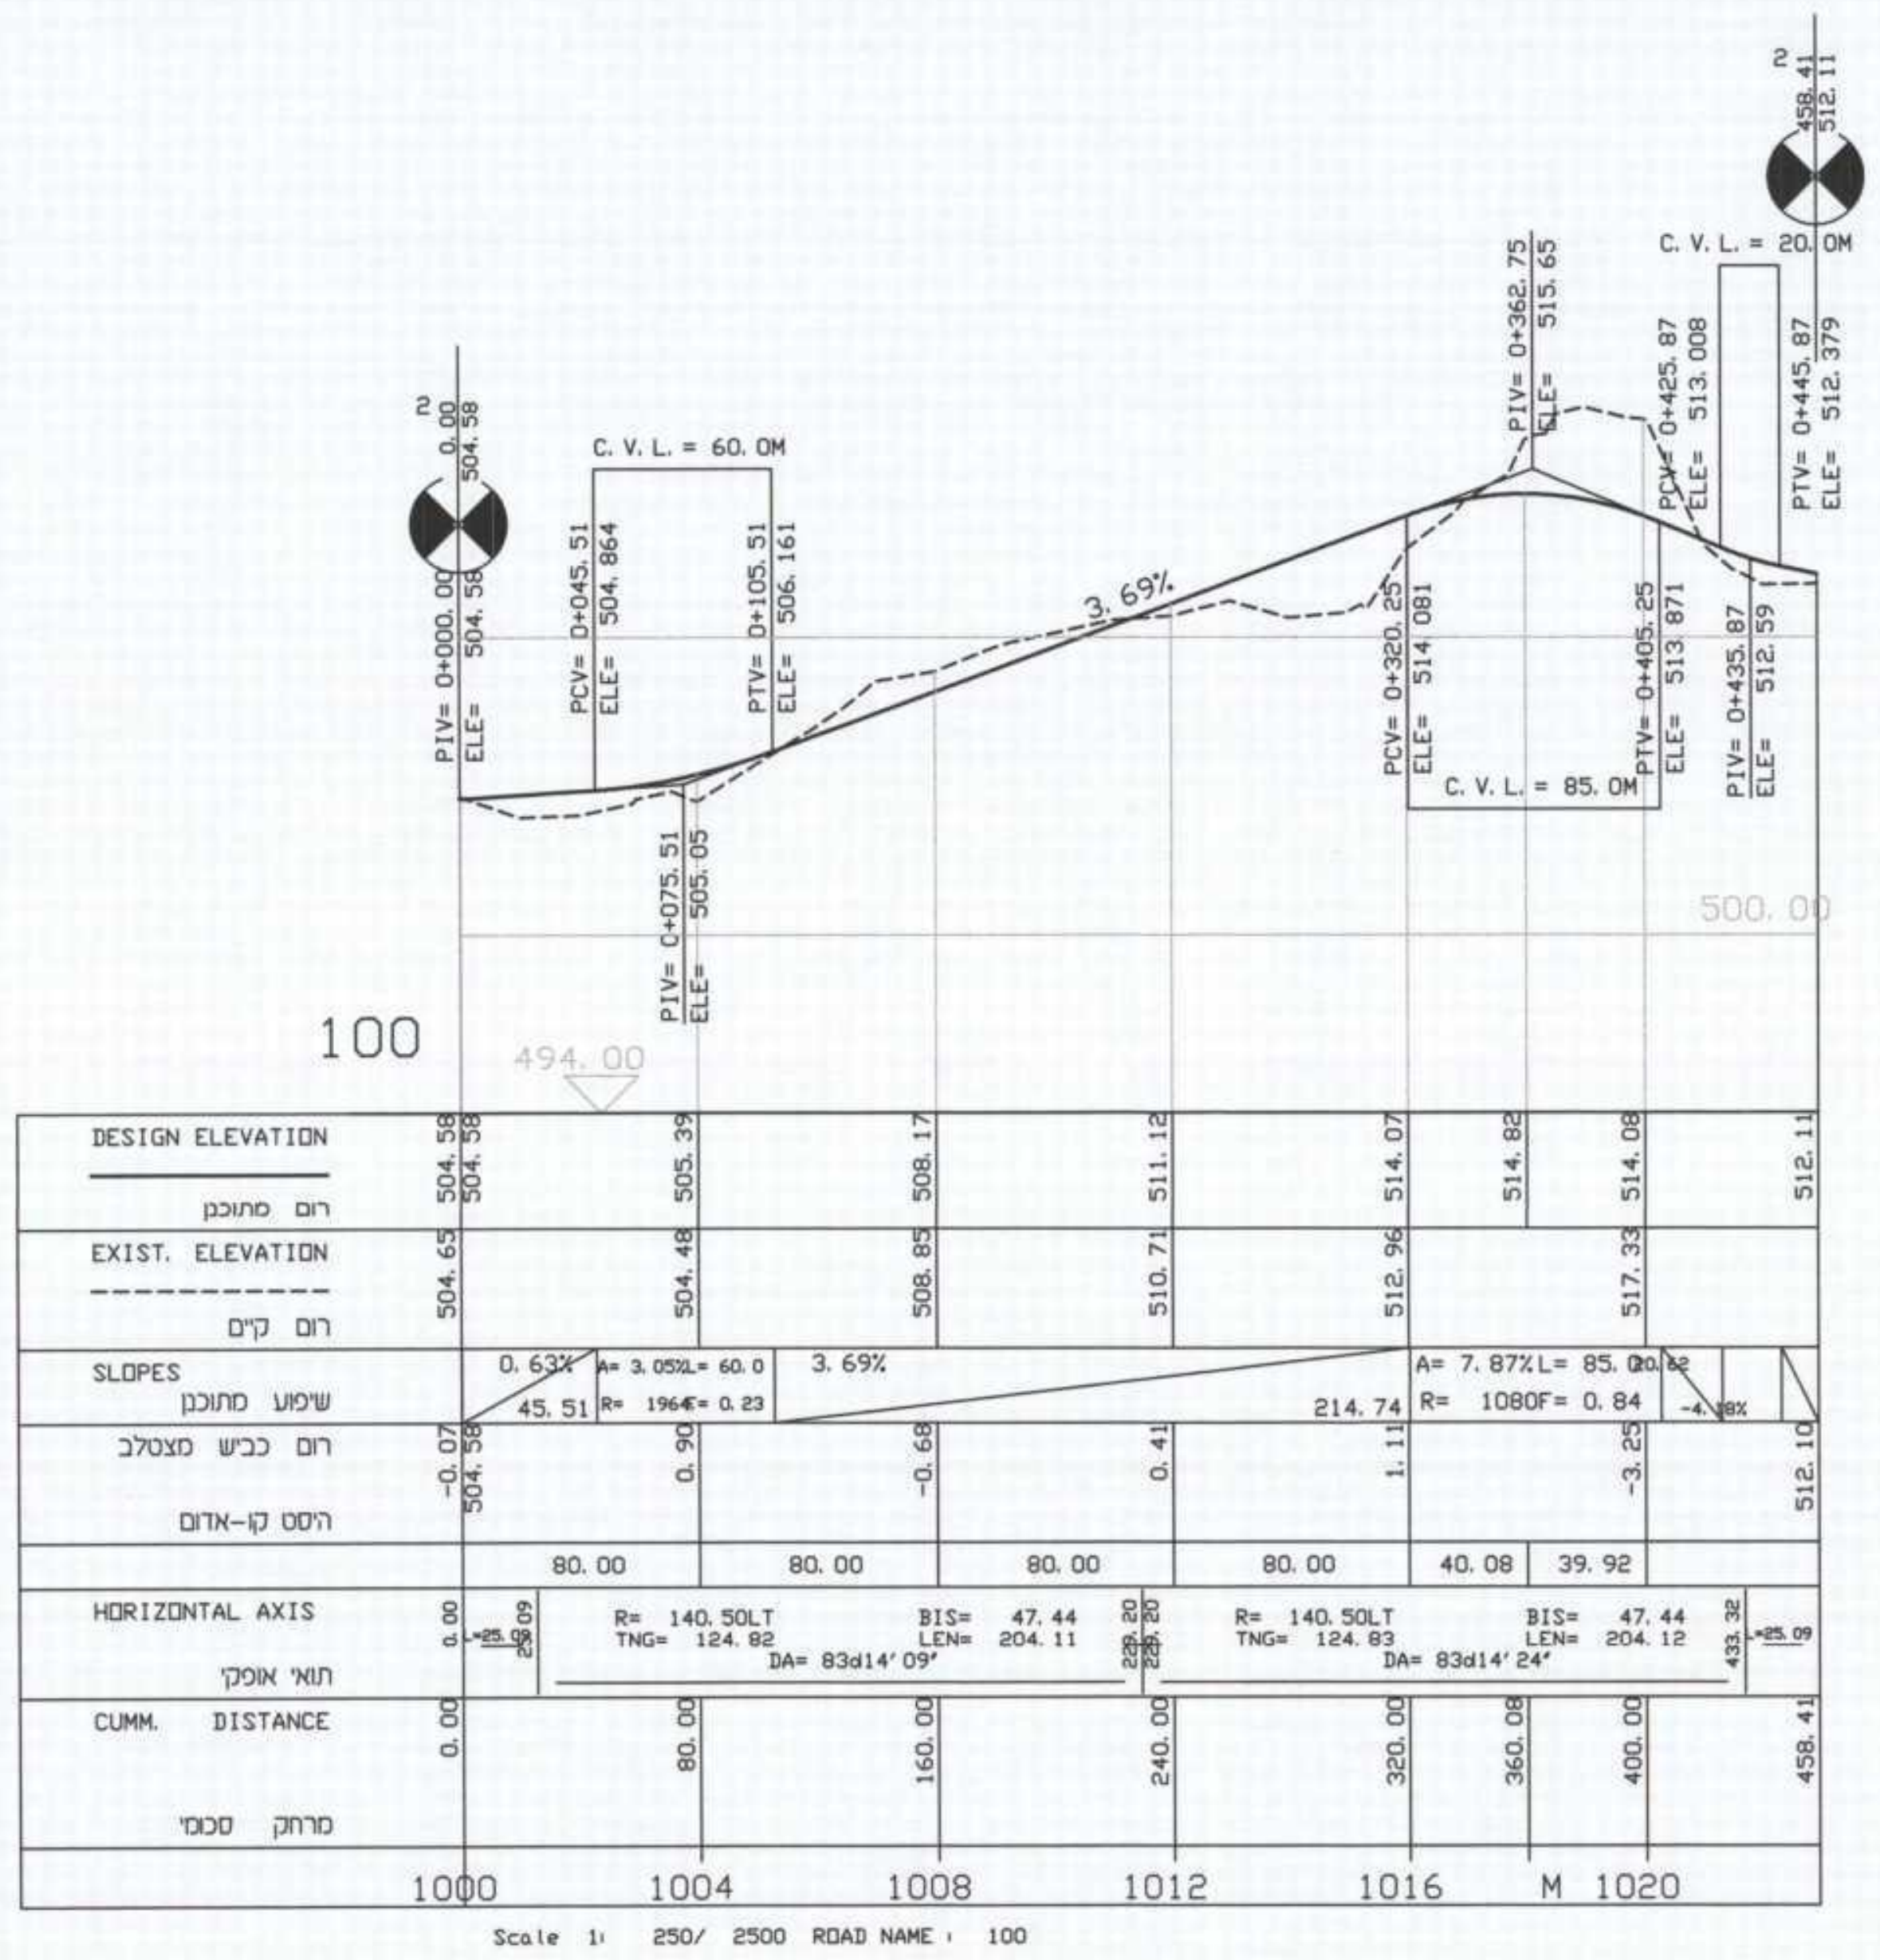
DESIGN ELEVATION
רום מתוכנן
EXIST. ELEVATION
רום קיים
SLOPES
שיפוע מתוכנן
רום כביש מצטלב
הפרש קו-אדום
HORIZONTAL AXIS
תוואי אופקי
CUMM. DISTANCE
מרחק מצטבר
C.V.L.= 60.0M
C.V.L.= 85.0M
C.V.L.= 20.0M
3.69%
100
Scale 1: 250/ 2500 ROAD NAME : 100

כביש מס' 100

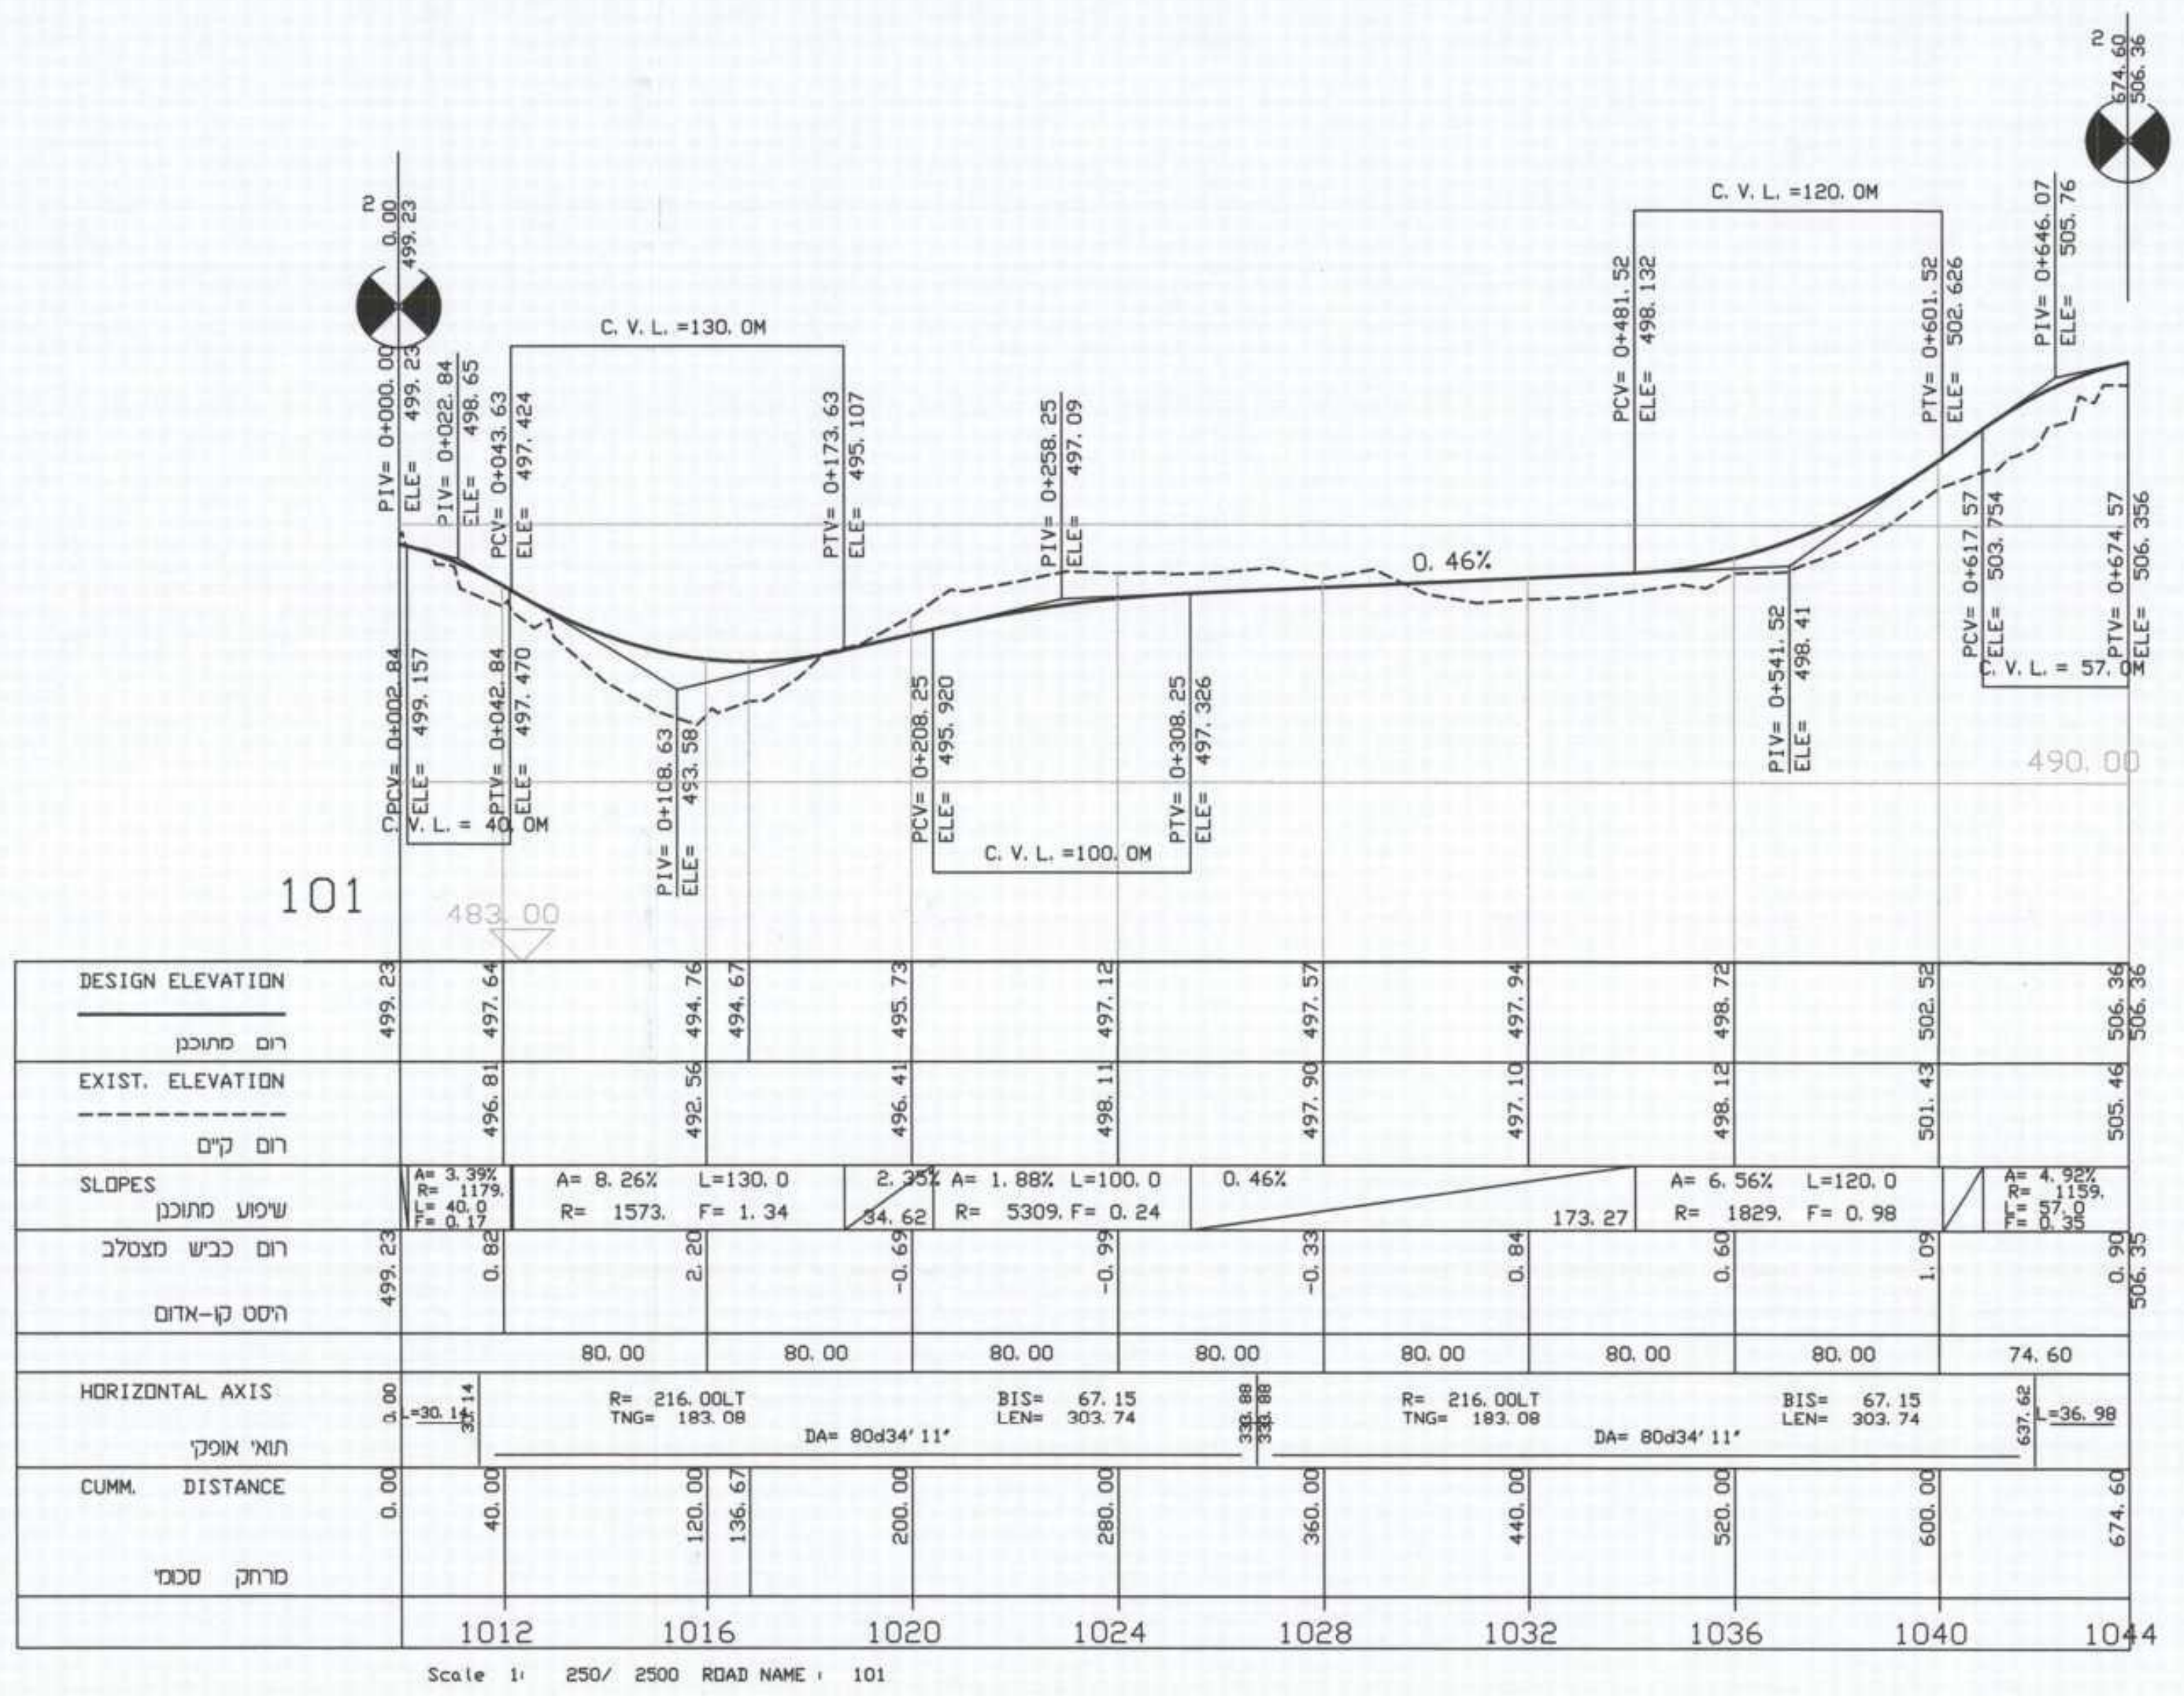
DESIGN ELEVATION
רום מתוכנן
EXIST. ELEVATION
רום קיים
SLOPES
שיפוע מתוכנן
רום כביש מצטלב
הפרש קו-אדום
HORIZONTAL AXIS
תוואי אופקי
CUMM. DISTANCE
מרחק מצטבר
C.V.L.=130.0M
C.V.L.=100.0M
C.V.L.=120.0M
0.46%
101
Scale 1: 250/ 2500 ROAD NAME : 101

כביש מס' 101

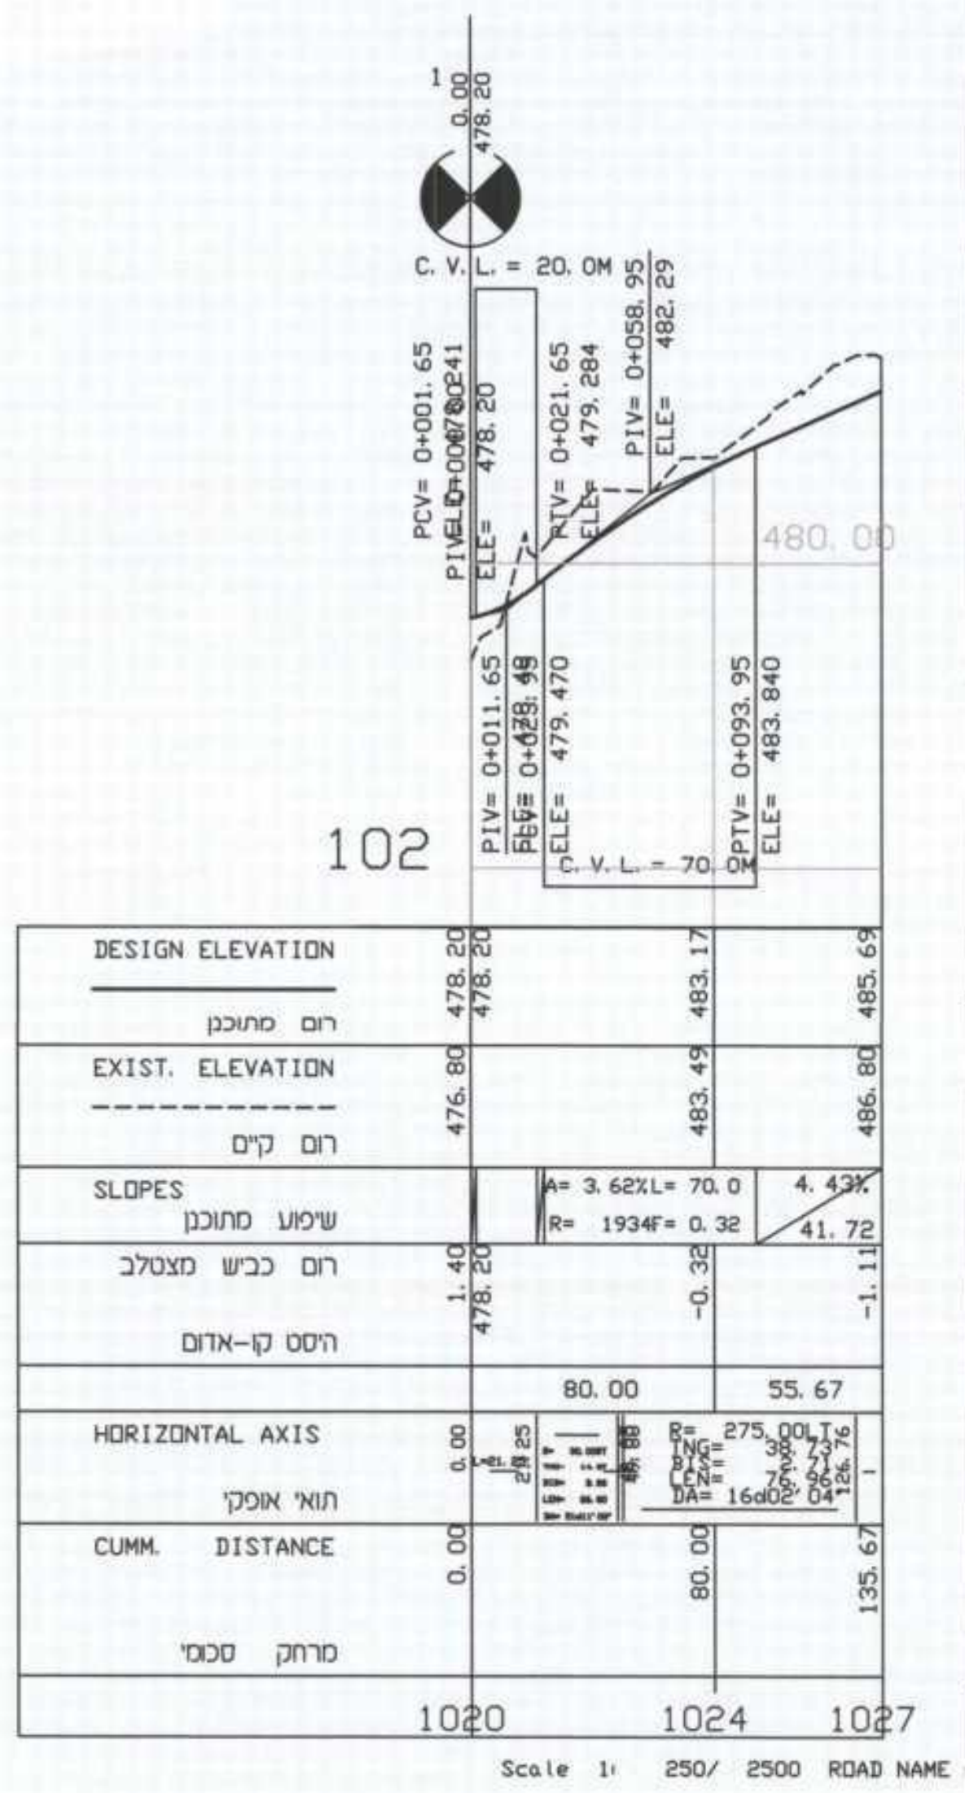
DESIGN ELEVATION
רום מתוכנן
EXIST. ELEVATION
רום קיים
SLOPES
שיפוע מתוכנן
רום כביש מצטלב
הפרש קו-אדום
HORIZONTAL AXIS
תוואי אופקי
CUMM. DISTANCE
מרחק מצטבר
C.V.L.= 20.0M
C.V.L.= 70.0M
102
Scale 1: 250/ 2500 ROAD NAME : 102

כביש מס' 102

חוק התכנון והבניה תשכ"ה 1965
מחוז הצפון, נפת עכו
מרחב תכנון מקומי : מעלה הגליל
כפר ורדים שלב ג'
תב"ע מס' ג\15442

משרד הפנים
מחוז הצפון ועדה מחוזית
11.02.2013
נתקבל
נצרת עילית

נספח א'- נספח תנועה
שם התכנית: חתכים לאורך
מסי התכנית: 2.4
קנ"מ : 1:250\2500

הודעה על אישור תכנית מס' 15442
פורסמה בילקוט הפרסומים מס' ______
מיום ______

משרד הפנים מחוז צפון
חוק התכנון והבניה תשכ"ח 1965
אישור תכנית מס' 15442
הועדה המחוזית לתכנון ולבניה החליטה
ביום 28.4.12 לאשר את התכנית

בעל הקרקע : מנהל מקרקעי ישראל ופרטיים
מחוז הצפון, נצרת עילית טל. 04-6558211 פקס. 04-6560121

תחום שפוט מוניציפלי: מו"מ כפר ורדים
ד.נ. מעלה הגליל כפר ורדים 25147 טל.04-9977142 פקס. 04-9979131

יוזם ומגיש התכנית : מנהל מקרקעי ישראל
מחוז הצפון, נצרת עילית טל. 04-6558211 פקס. 04-6560121
באמצעות י.ג. מתאר ניהול ופתוח בע"מ

עורך התכנית : ש.קרני מהנדסים בע"מ
רח' דישראלי 46א חיפה 34334 טל.: 04-8244468 פקס: 04-8251095

תאריך הכנת הנספח: מרץ 2006
עדכון מס' 1: 25.9.06

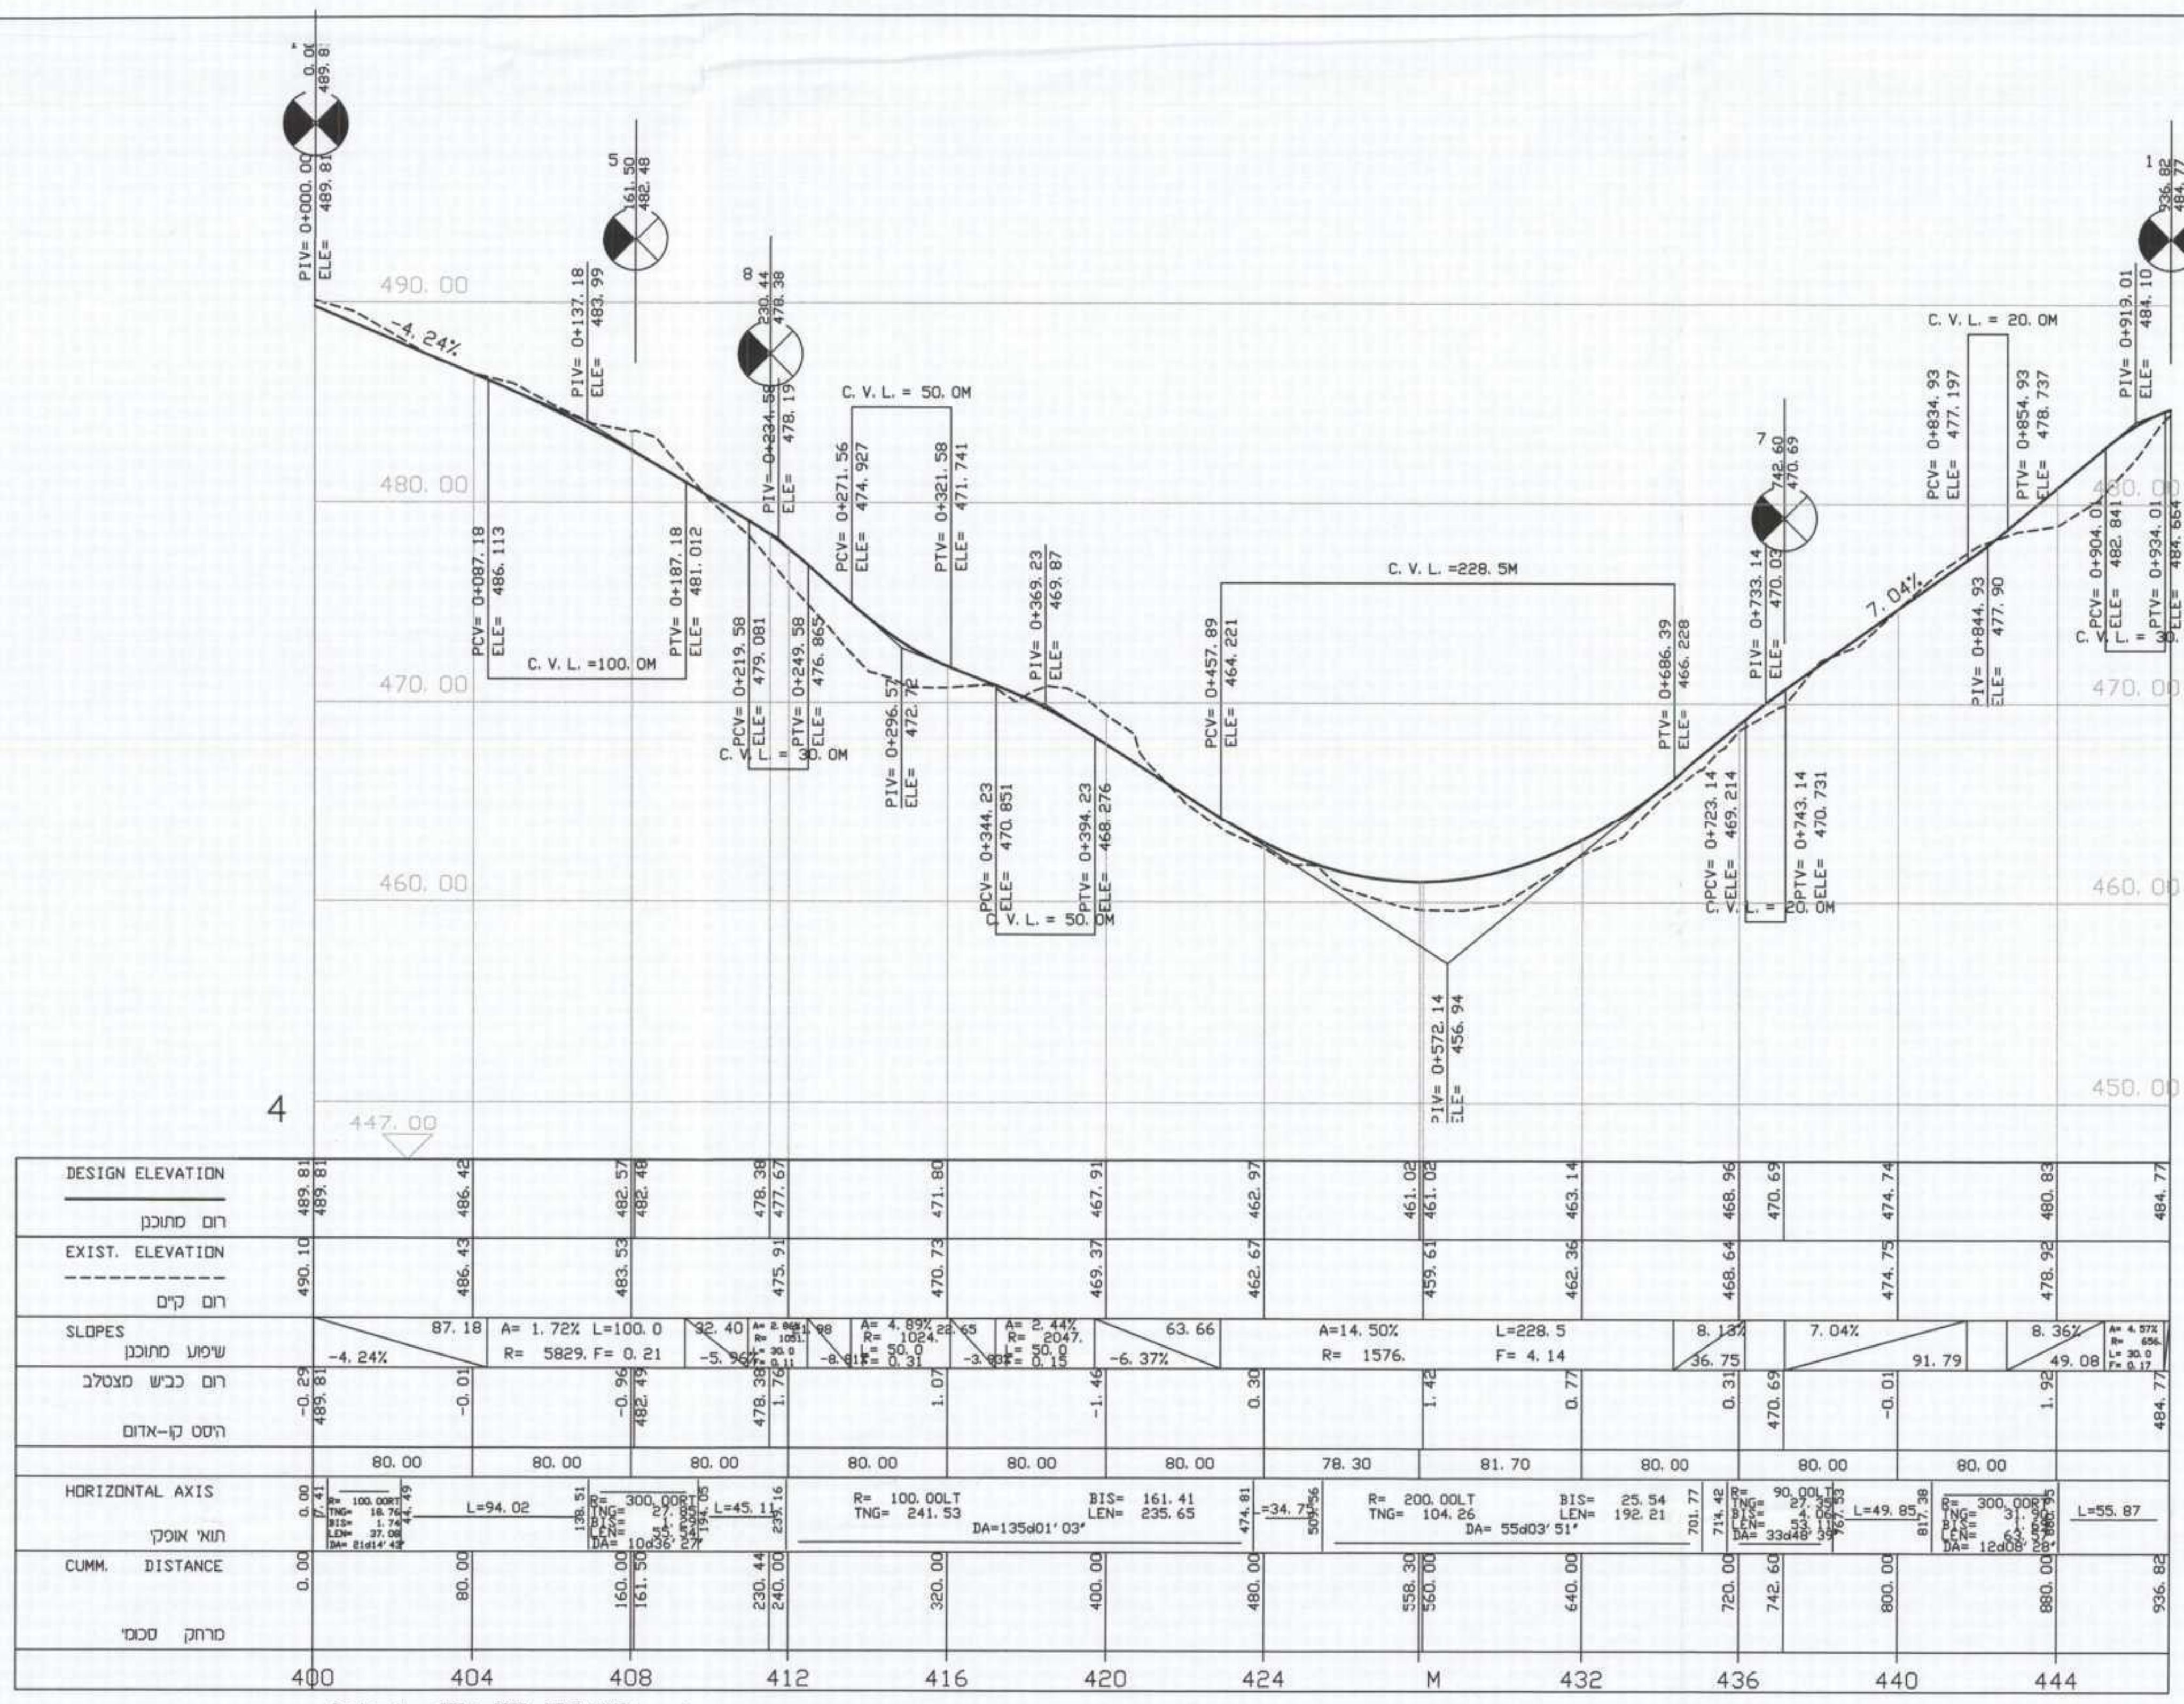
DESIGN ELEVATION
רום מתוכנן
EXIST. ELEVATION
רום קיים
SLOPES
שיפוע מתוכנן
רום כביש מצטלב
הפרש קו-אדום
HORIZONTAL AXIS
תוואי אופקי
CUMM. DISTANCE
מרחק מצטבר
C.V.L.=100.0M
C.V.L.= 50.0M
C.V.L.=228.5M
C.V.L.= 20.0M
-4.24%
7.04%
4
Scale 1: 250/ 2500 ROAD NAME : 4

כביש מס' 4

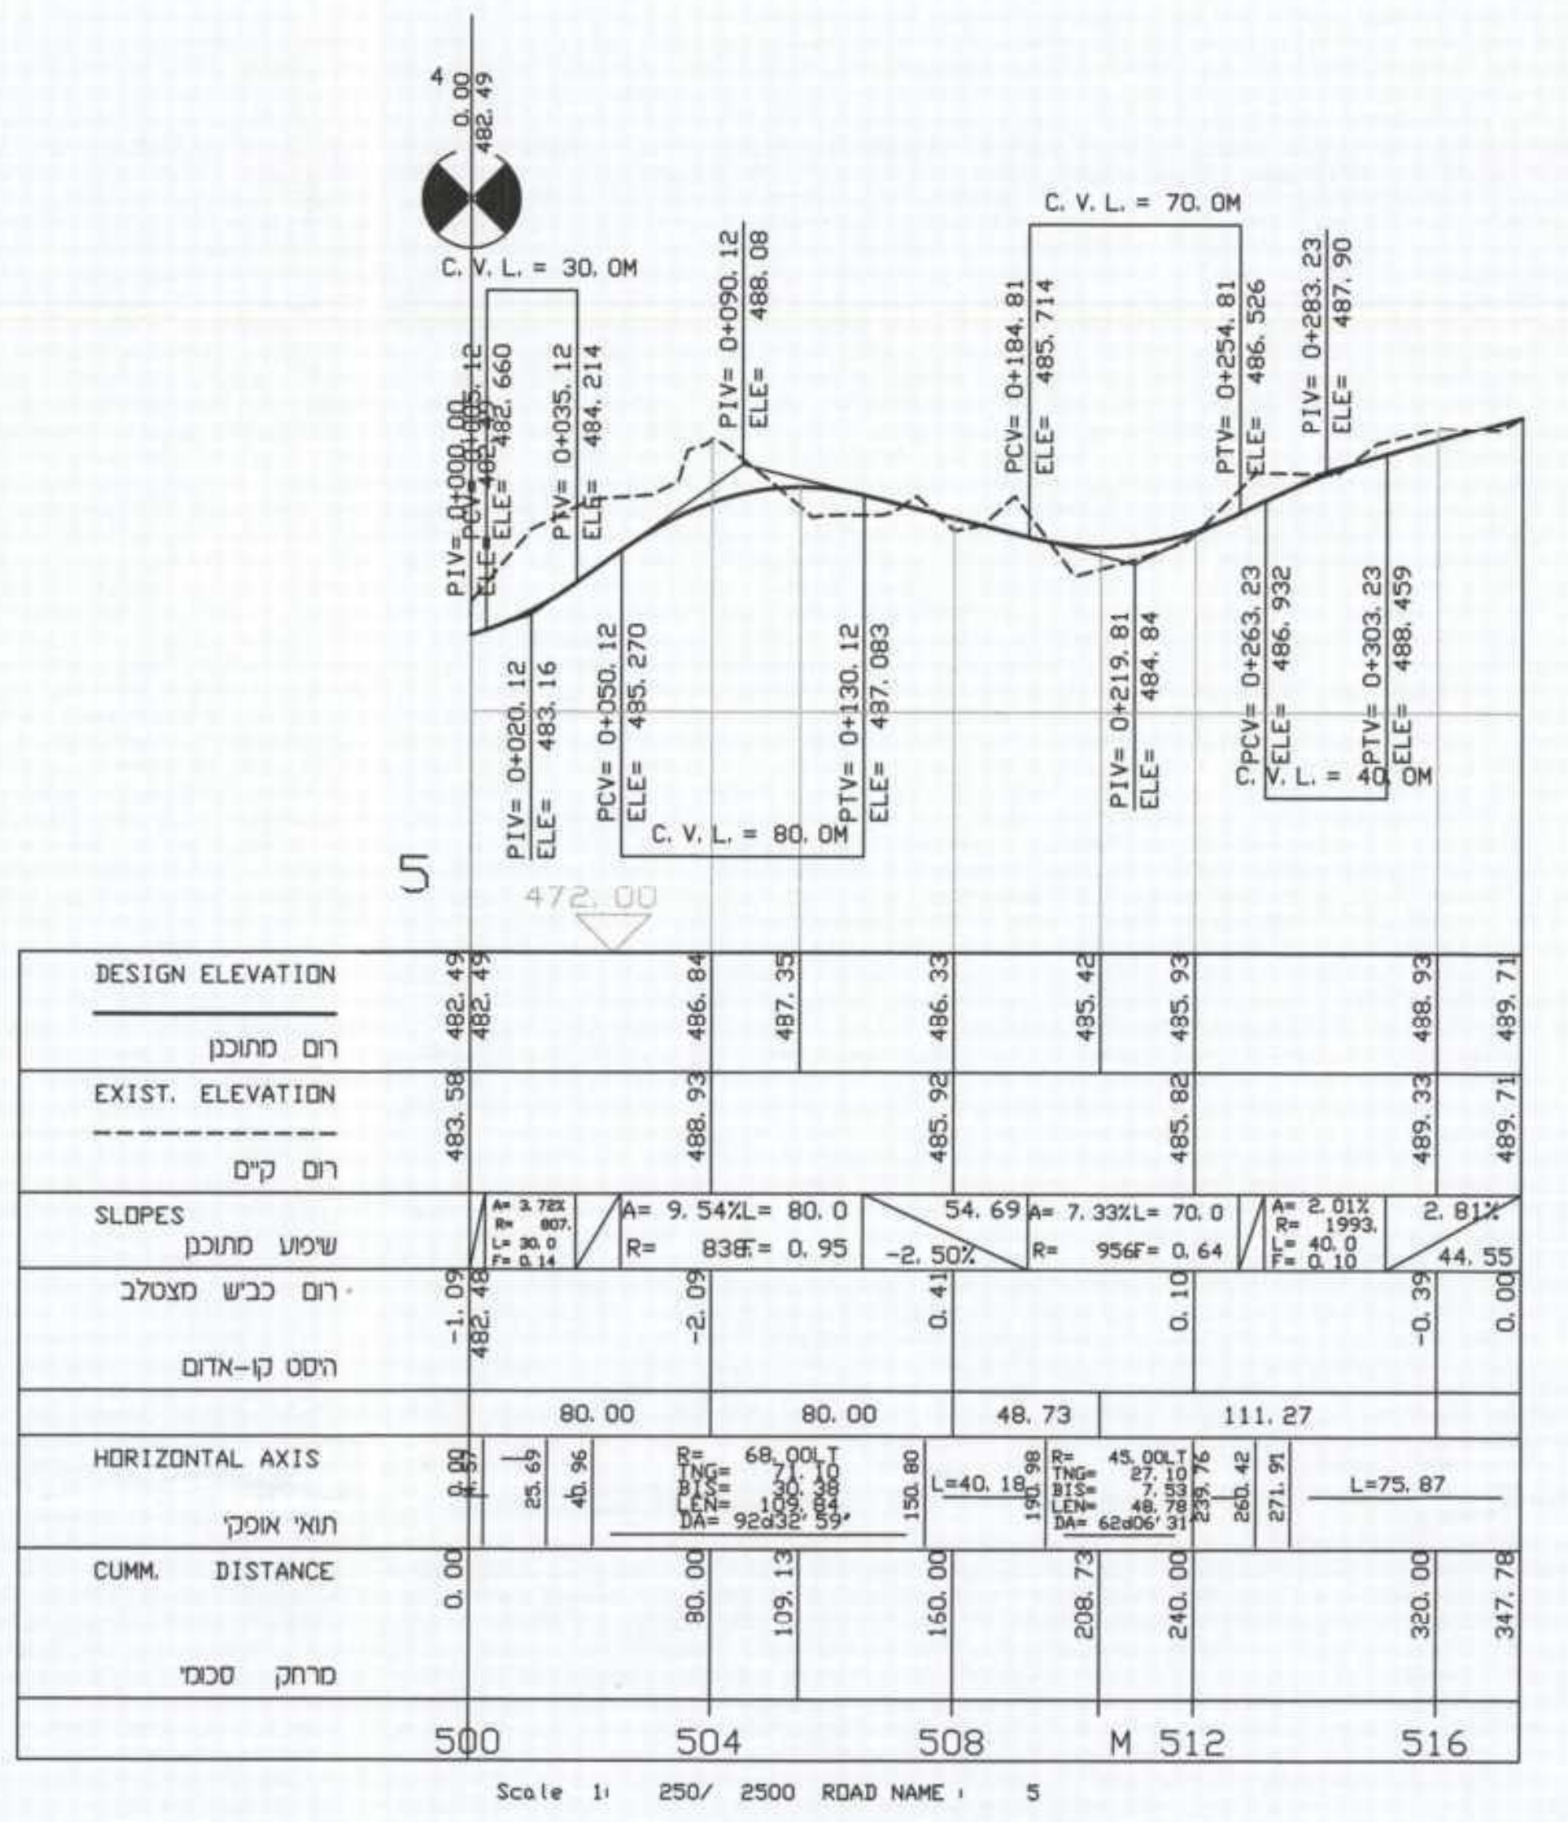
DESIGN ELEVATION
רום מתוכנן
EXIST. ELEVATION
רום קיים
SLOPES
שיפוע מתוכנן
רום כביש מצטלב
הפרש קו-אדום
HORIZONTAL AXIS
תוואי אופקי
CUMM. DISTANCE
מרחק מצטבר
C.V.L.= 30.0M
C.V.L.= 70.0M
C.V.L.= 80.0M
C.V.L.= 40.0M
5
Scale 1: 250/ 2500 ROAD NAME : 5

כביש מס' 5

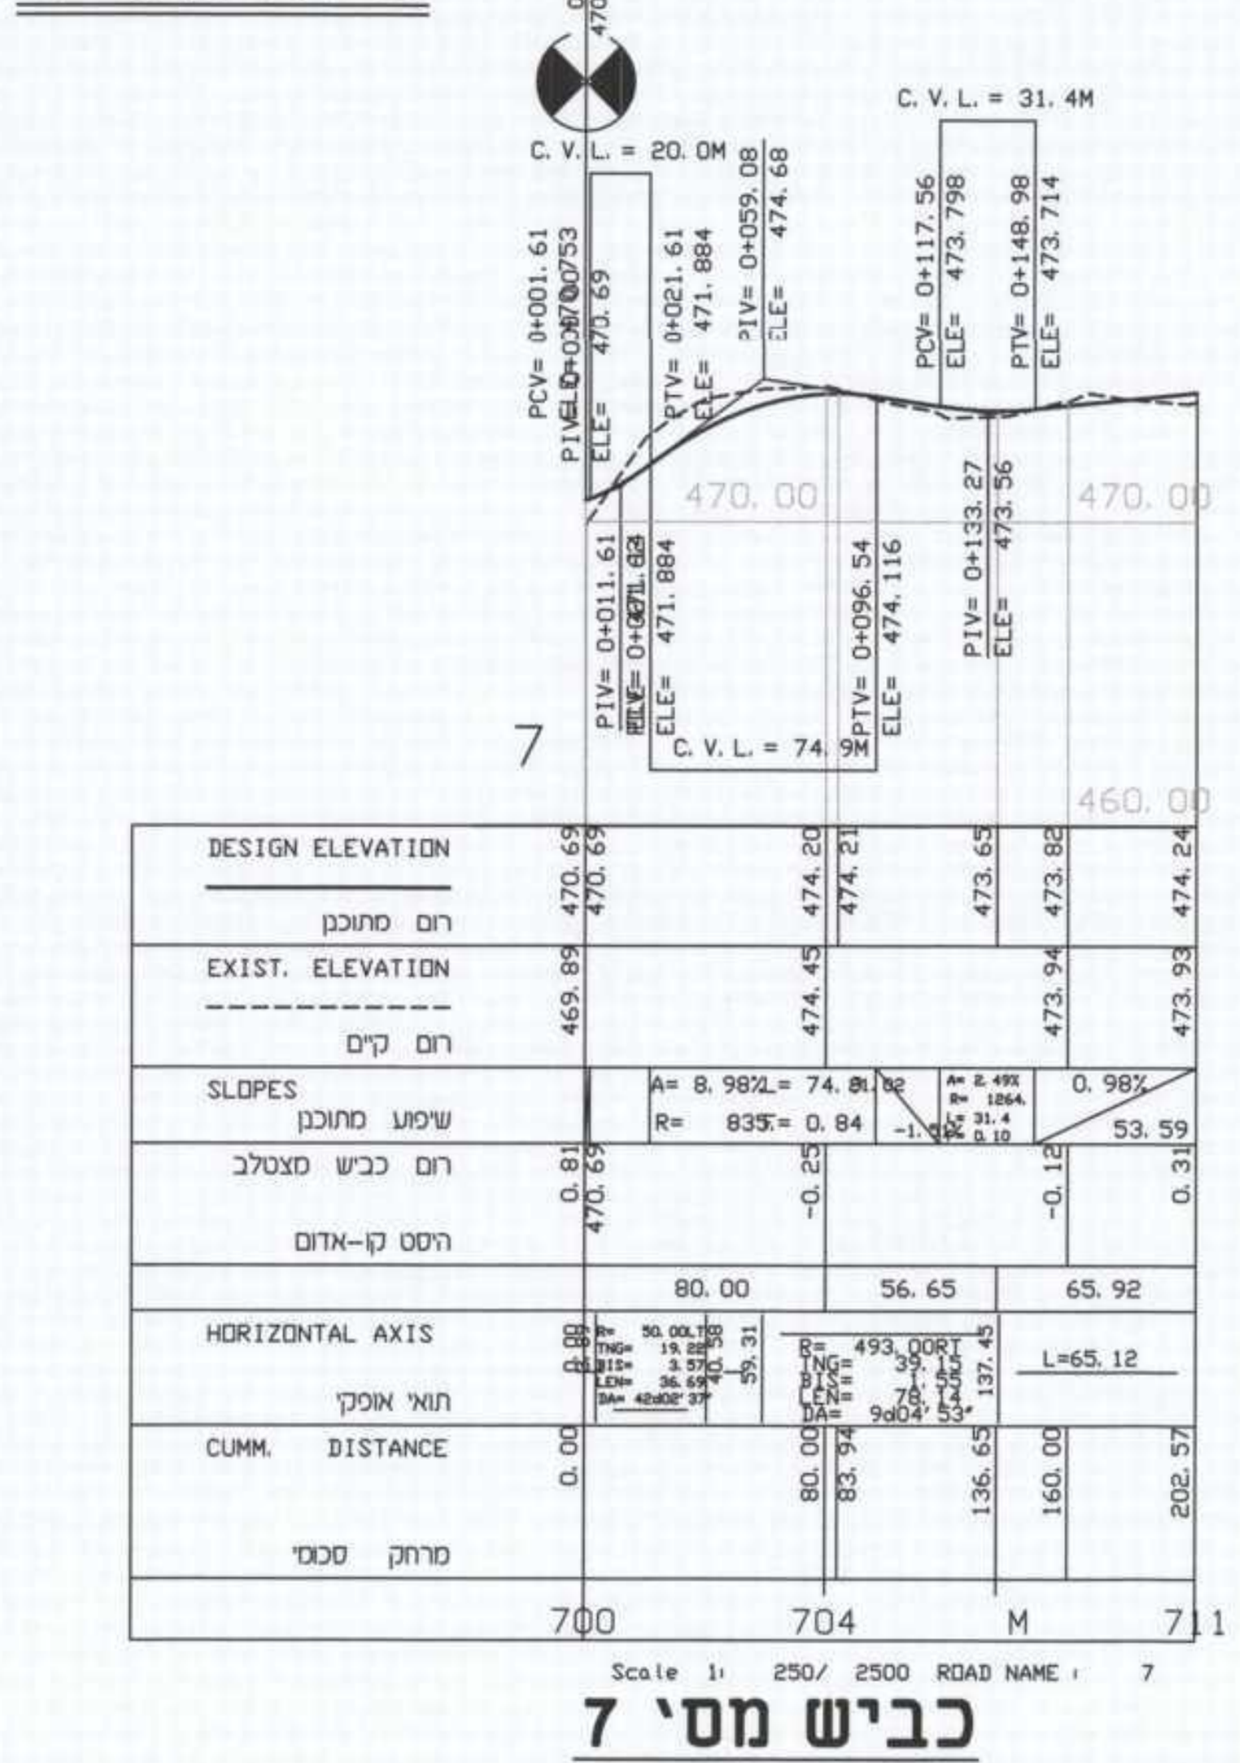
DESIGN ELEVATION
רום מתוכנן
EXIST. ELEVATION
רום קיים
SLOPES
שיפוע מתוכנן
רום כביש מצטלב
הפרש קו-אדום
HORIZONTAL AXIS
תוואי אופקי
CUMM. DISTANCE
מרחק מצטבר
C.V.L.= 20.0M
C.V.L.= 31.4M
C.V.L.= 74.9M
7
Scale 1: 250/ 2500 ROAD NAME : 7

כביש מס' 7

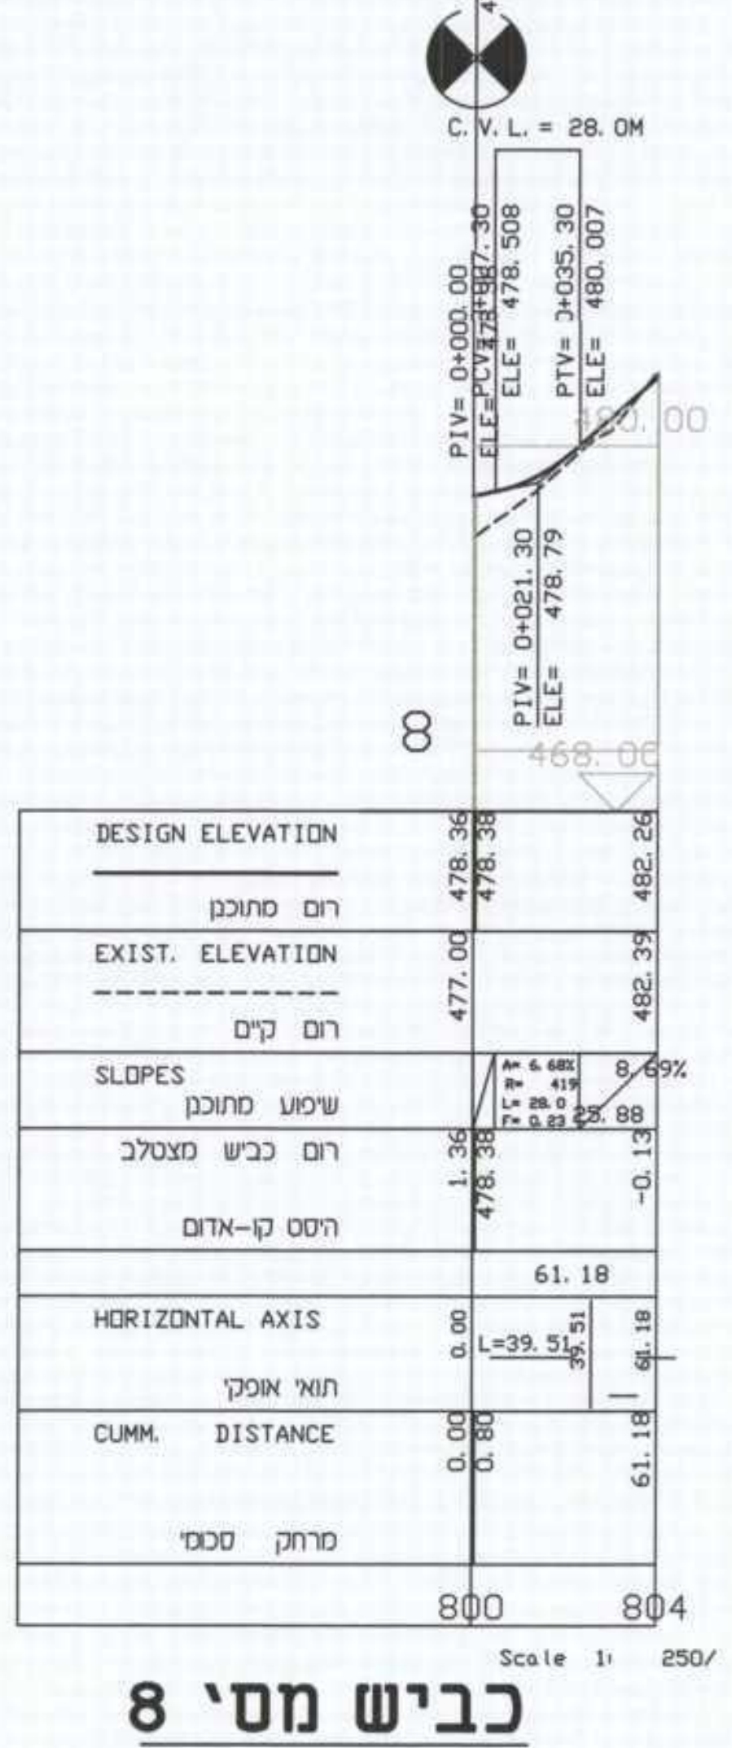
DESIGN ELEVATION
רום מתוכנן
EXIST. ELEVATION
רום קיים
SLOPES
שיפוע מתוכנן
רום כביש מצטלב
הפרש קו-אדום
HORIZONTAL AXIS
תוואי אופקי
CUMM. DISTANCE
מרחק מצטבר
C.V.L.= 28.0M
8
Scale 1: 250/ 2500 ROAD NAME : 8

כביש מס' 8

מס'	תאור	תאריך
1	עדכון בעקבות הערות משרד התחבורה	25.9.06

הערות ושינויים

Shirly2 27.11.2006
רשימת קיבצי XREF: 1546-113-300.dwg

○ לעיון ☐ למכרז
○ לאישור ☐ לביצוע

המבצע אחראי לבדיקת המידות ולהתאמתן.
במקרה של טעות או אי התאמה עליו להודיע מיד למתכנן.

שם הפרויקט:
כפר ורדים שלב ג'
ניספח תנועה
לתב"ע מסי ג\15442

שם הגליון:
חתכים לאורך
שכונה B כבישים 100,101,102
שכונה D כבישים 4,5,7,8

קנה מידה: 1:250/2500
מס. גליון: 3.04
מהדורה: 1
שינוי 1
תכנן: אורית ס.
שרטט: שירלי פ.
מס. פרויקט: 1546\02
בדק: אורית ס.
אישר: אברי ק.
תאריך: 5.3.06

שם המזמין:
יורם גדיש תשתיות בע"מ

ש.קרני מהנדסים בע"מ
תכנון וייעוץ בהנדסה אזרחית
רח' דישראלי 46א חיפה 34334
טל.: 04-8244468 פקס: 04-8251095
e-mail: karni_s@netvision.net.il

G:\1546\dwg\300\1546-113-300.dwg, 27/11/2006 11:24:19, Shirly2, S. Karni Engineers Ltd., tel.: 04-8244468