תפוצה

מס'	הופץ ל -	כמות	תאריך

הערות:

מקרא:

קוים מתוכננים

קוים קיימים

שינויים ותוספות

מס'	מהות השינוי	סטטוס	מהדורה	חתימה	תאריך
10					
9					
8					
7					
6					
5					
4					
3	עדכון לפי כחול	לעיון	03	מר	27/10/11
2	עדכון רקע לפי תוכנית אדריכל מעודכנת	לעיון	02	מר	08/04/11
1	עדכון רקע לפי תוכנית אדריכל מעודכנת	לעיון	01	מר	31/03/11

לעיון

מ. רוזנטל
תכנון וייעוץ הנדסי
514330752
ח.פ.

לעיון ☑ | למכרז ☐ | לביצוע ☐

רוזנטל מאיר

תכנון, ייעוץ ופיקוח
הנדסה חקלאית, אזרחית וסביבה

חיפה, [illegible] 12 32982
גילון ד.נ. משגב 20103
טל': 04-9580621
פקס: 04-9580225
Email: meir@rme.co.il

הוכן עבור	קיבוץ אפק
אתר	קיבוץ אפק
פרויקט	נספח ניקוז לתב"ע
תוכן הגליון	אגני ניקוז ותנוחה מוצעת

תכנית מס'	עבודה מס'	קובץ מס'	תאריך	קנ"מ	
01.01	1507	1507A002	06.03.07	1:2500	המבצע אחראי לבדיקת התוכניות. על כל טעות או אי התאמה עליו להודיע למתכנן ולמפקח. אין לקבוע מידות ע"י מדידה בתוכנית.
	תכנן	שרטט	בדק	אישר	
	אב.	אב.	מר.	מר.	

G:\PROJECT\AUTOCAD\[illegible] 2007\1507\1507A002.dwg, 27/10/2011 09:43:45, DesignJet 450C C4716A.pc3

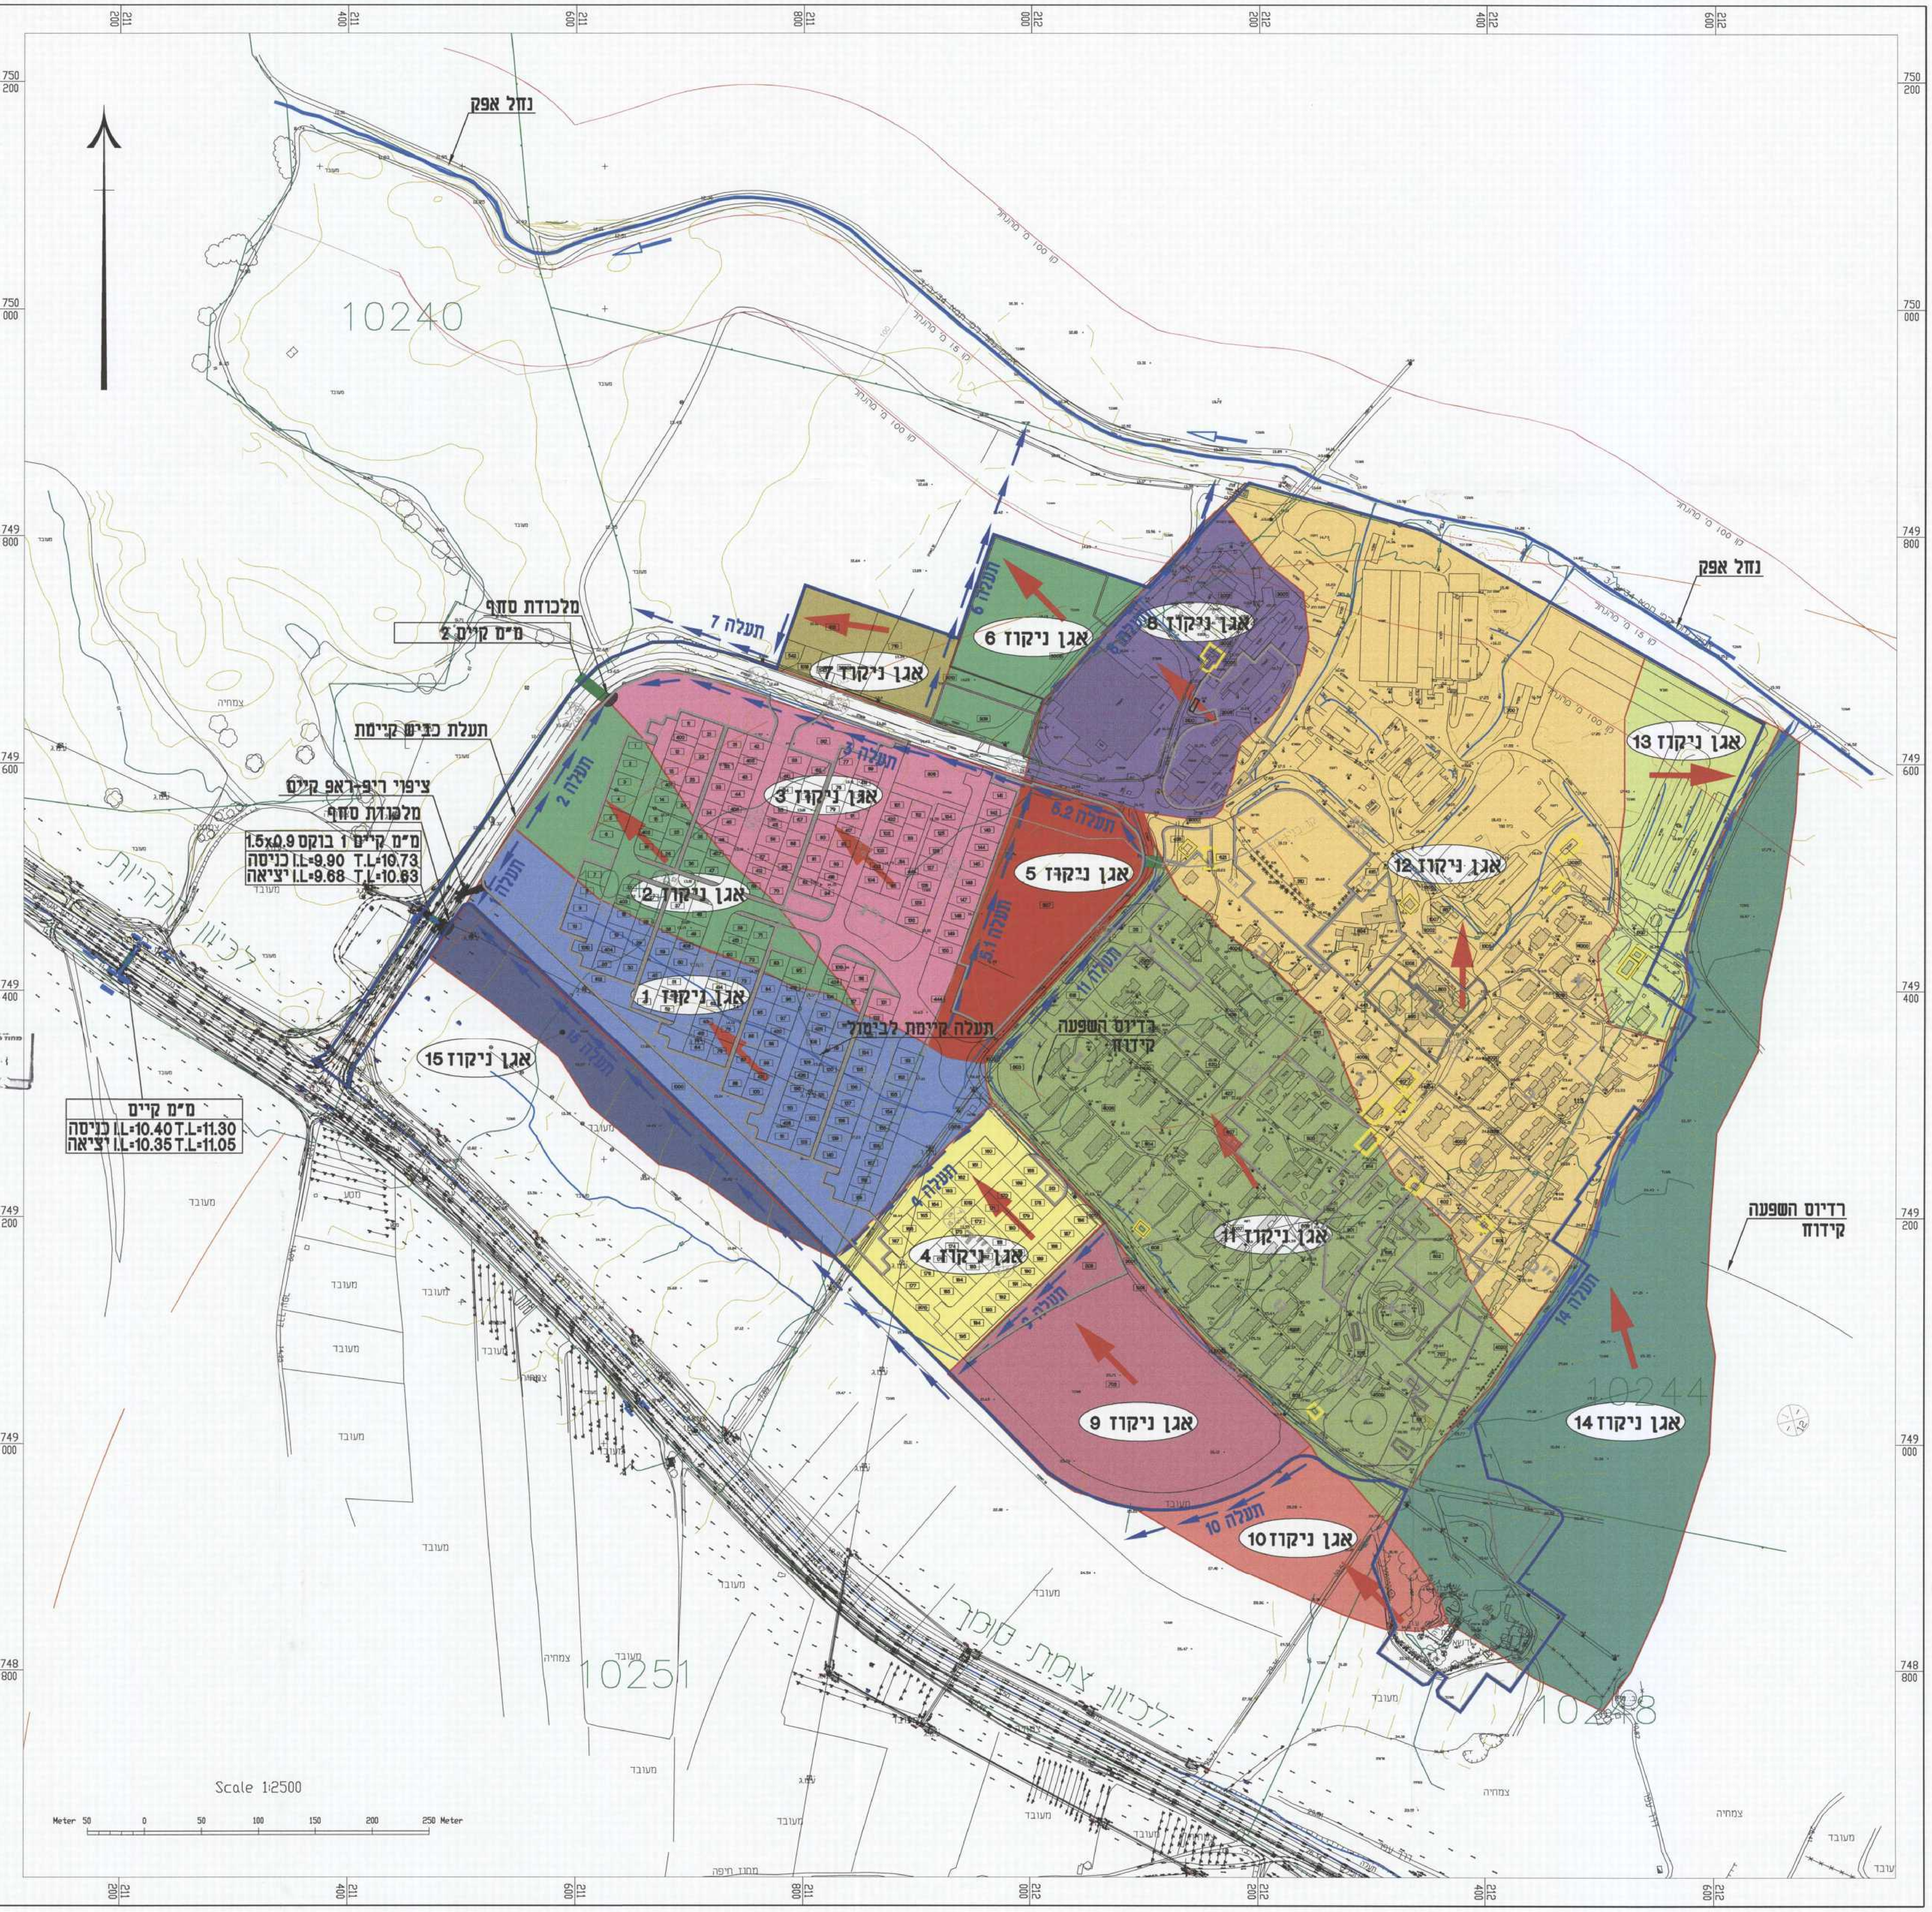
נחל אפק
10240
מלכודת סחף
מ"מ קיים 2
תעלת כביש קיימת
ציפוי ריפ-ראפ קיים
מלכודת סחף
מ"מ קיים 1 בוקס 1.5x0.9
I.L=9.90 T.L=10.73 כניסה
I.L=9.68 T.L=10.63 יציאה
מ"מ קיים
I.L=10.40 T.L=11.30 כניסה
I.L=10.35 T.L=11.05 יציאה
תעלה 7
אגן ניקוז 7
אגן ניקוז 6
תעלה 6
אגן ניקוז 8
נחל אפק
אגן ניקוז 13
תעלה 2
תעלה 3
אגן ניקוז 3
אגן ניקוז 2
תעלה 6.2
אגן ניקוז 5
אגן ניקוז 12
תעלה 1
אגן ניקוז 1
תעלה 5.1
תעלה 11
תעלה קיימת לביוב
רדיוס השפעה קידוח
אגן ניקוז 15
תעלה 15
אגן ניקוז 4
תעלה 4
אגן ניקוז 11
רדיוס השפעה קידוח
תעלה 14
תעלה 9
אגן ניקוז 9
10244
אגן ניקוז 14
תעלה 10
אגן ניקוז 10
לכיוון קריות
לכיוון צומת סומך
10251
10248
מעובד
צמחיה
Scale 1:2500
Meter 50 0 50 100 150 200 250 Meter
211 200
211 400
211 600
211 800
212 000
212 200
212 400
212 600
750 200
750 000
749 800
749 600
749 400
749 200
749 000
748 800