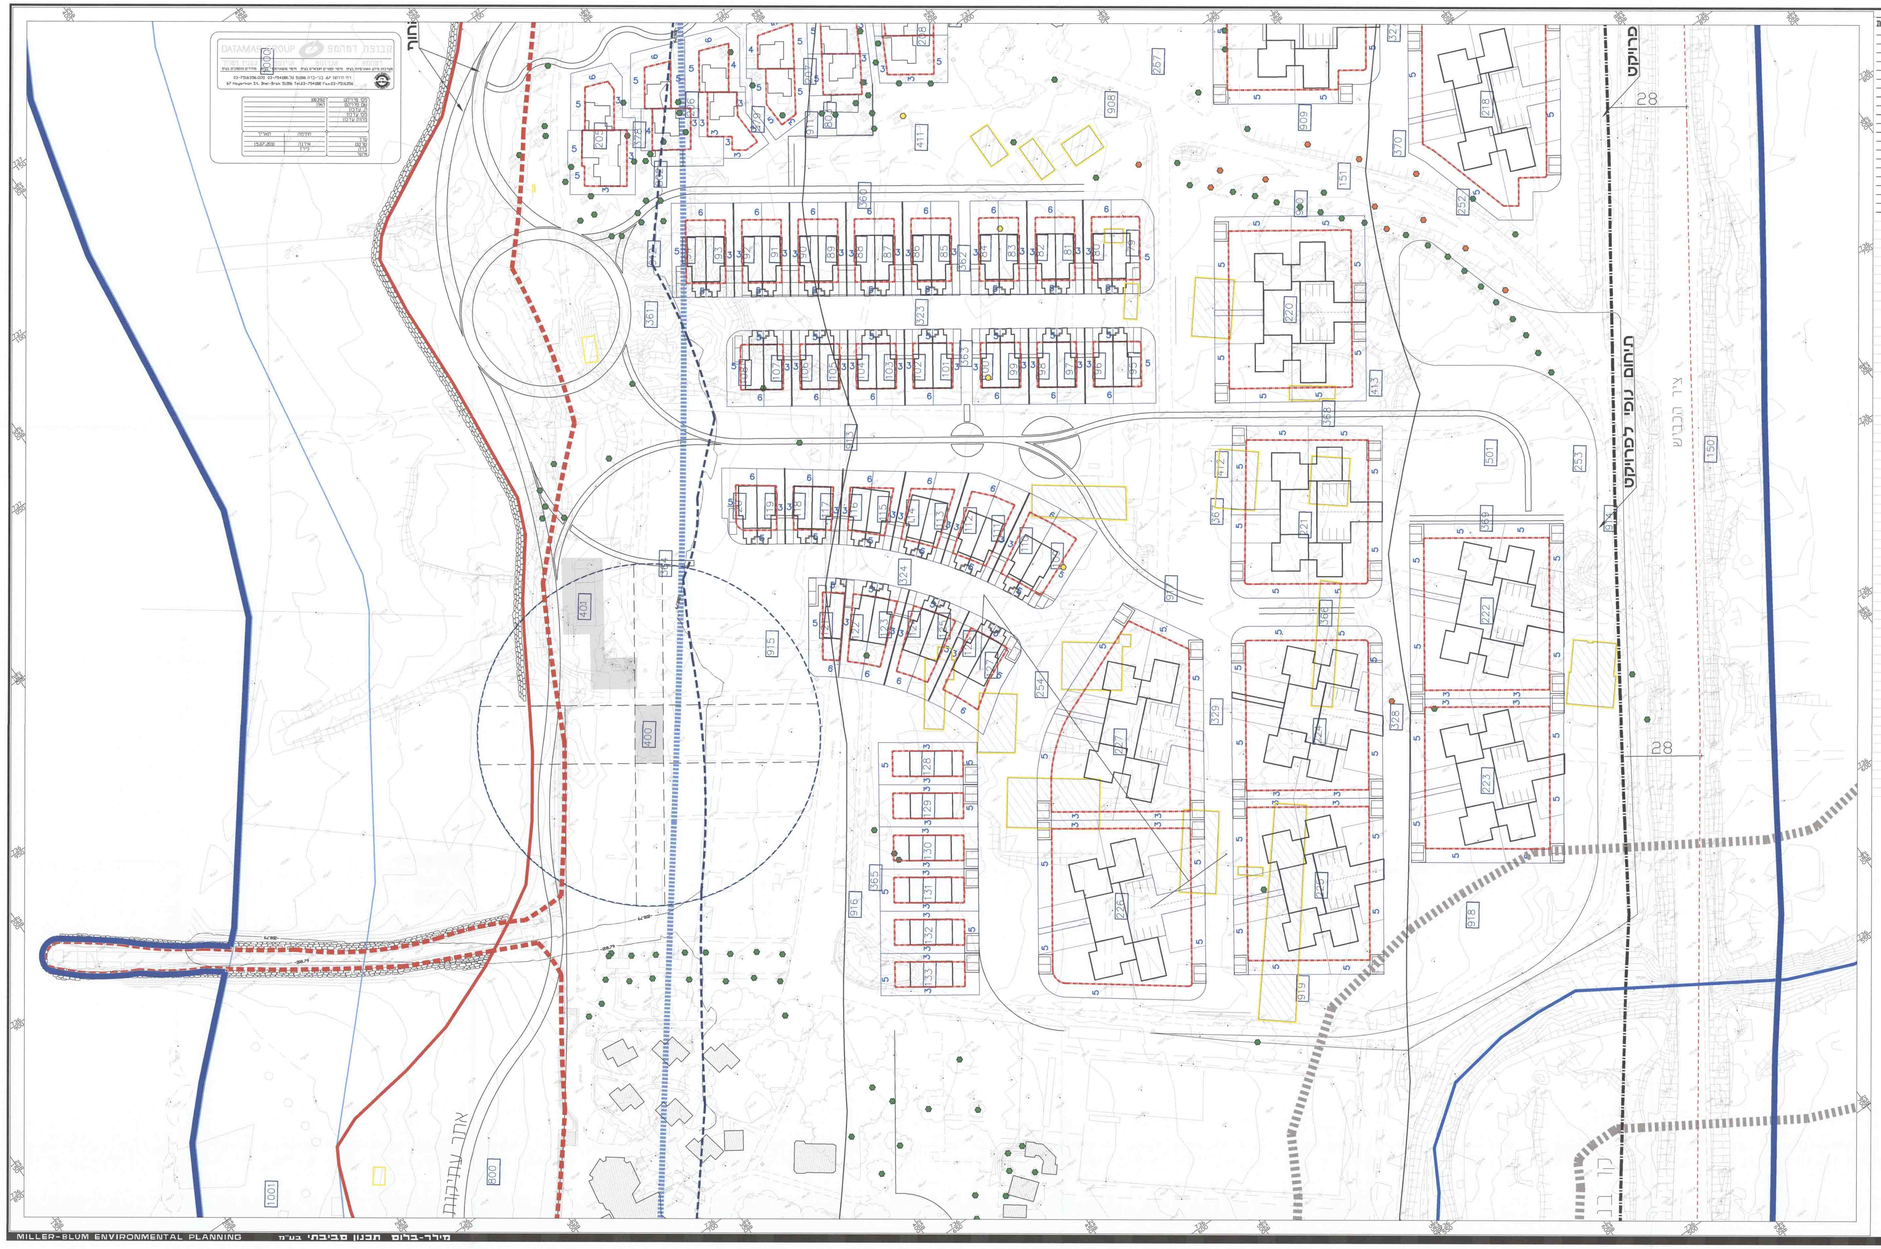
מבנה דמוי
DATAMAP GROUP
מבנה דמוי
מקור מידע מפות: מיר מפות ישראל בע"מ, מיר מפות בע"מ, מיר מפות בע"מ
03-7592626-0772 03-7592626-762 5286.212-1.22 AF 00110 191
AF Hashaman St. Bnei Brak 5126 Tel:03-7592626 Fax:03-7592626