


מחוז צפון
מרחב תכנון מקומי עמק הירדן

קיבוץ האון - התחדשות
תכנית מתאר מפורטת מסי ג\16368

נספח ביוב מנחה

קנ"מ 1:1000

שלב: מתן תוקף מחזור: 1 תאריך: 13.02.2014

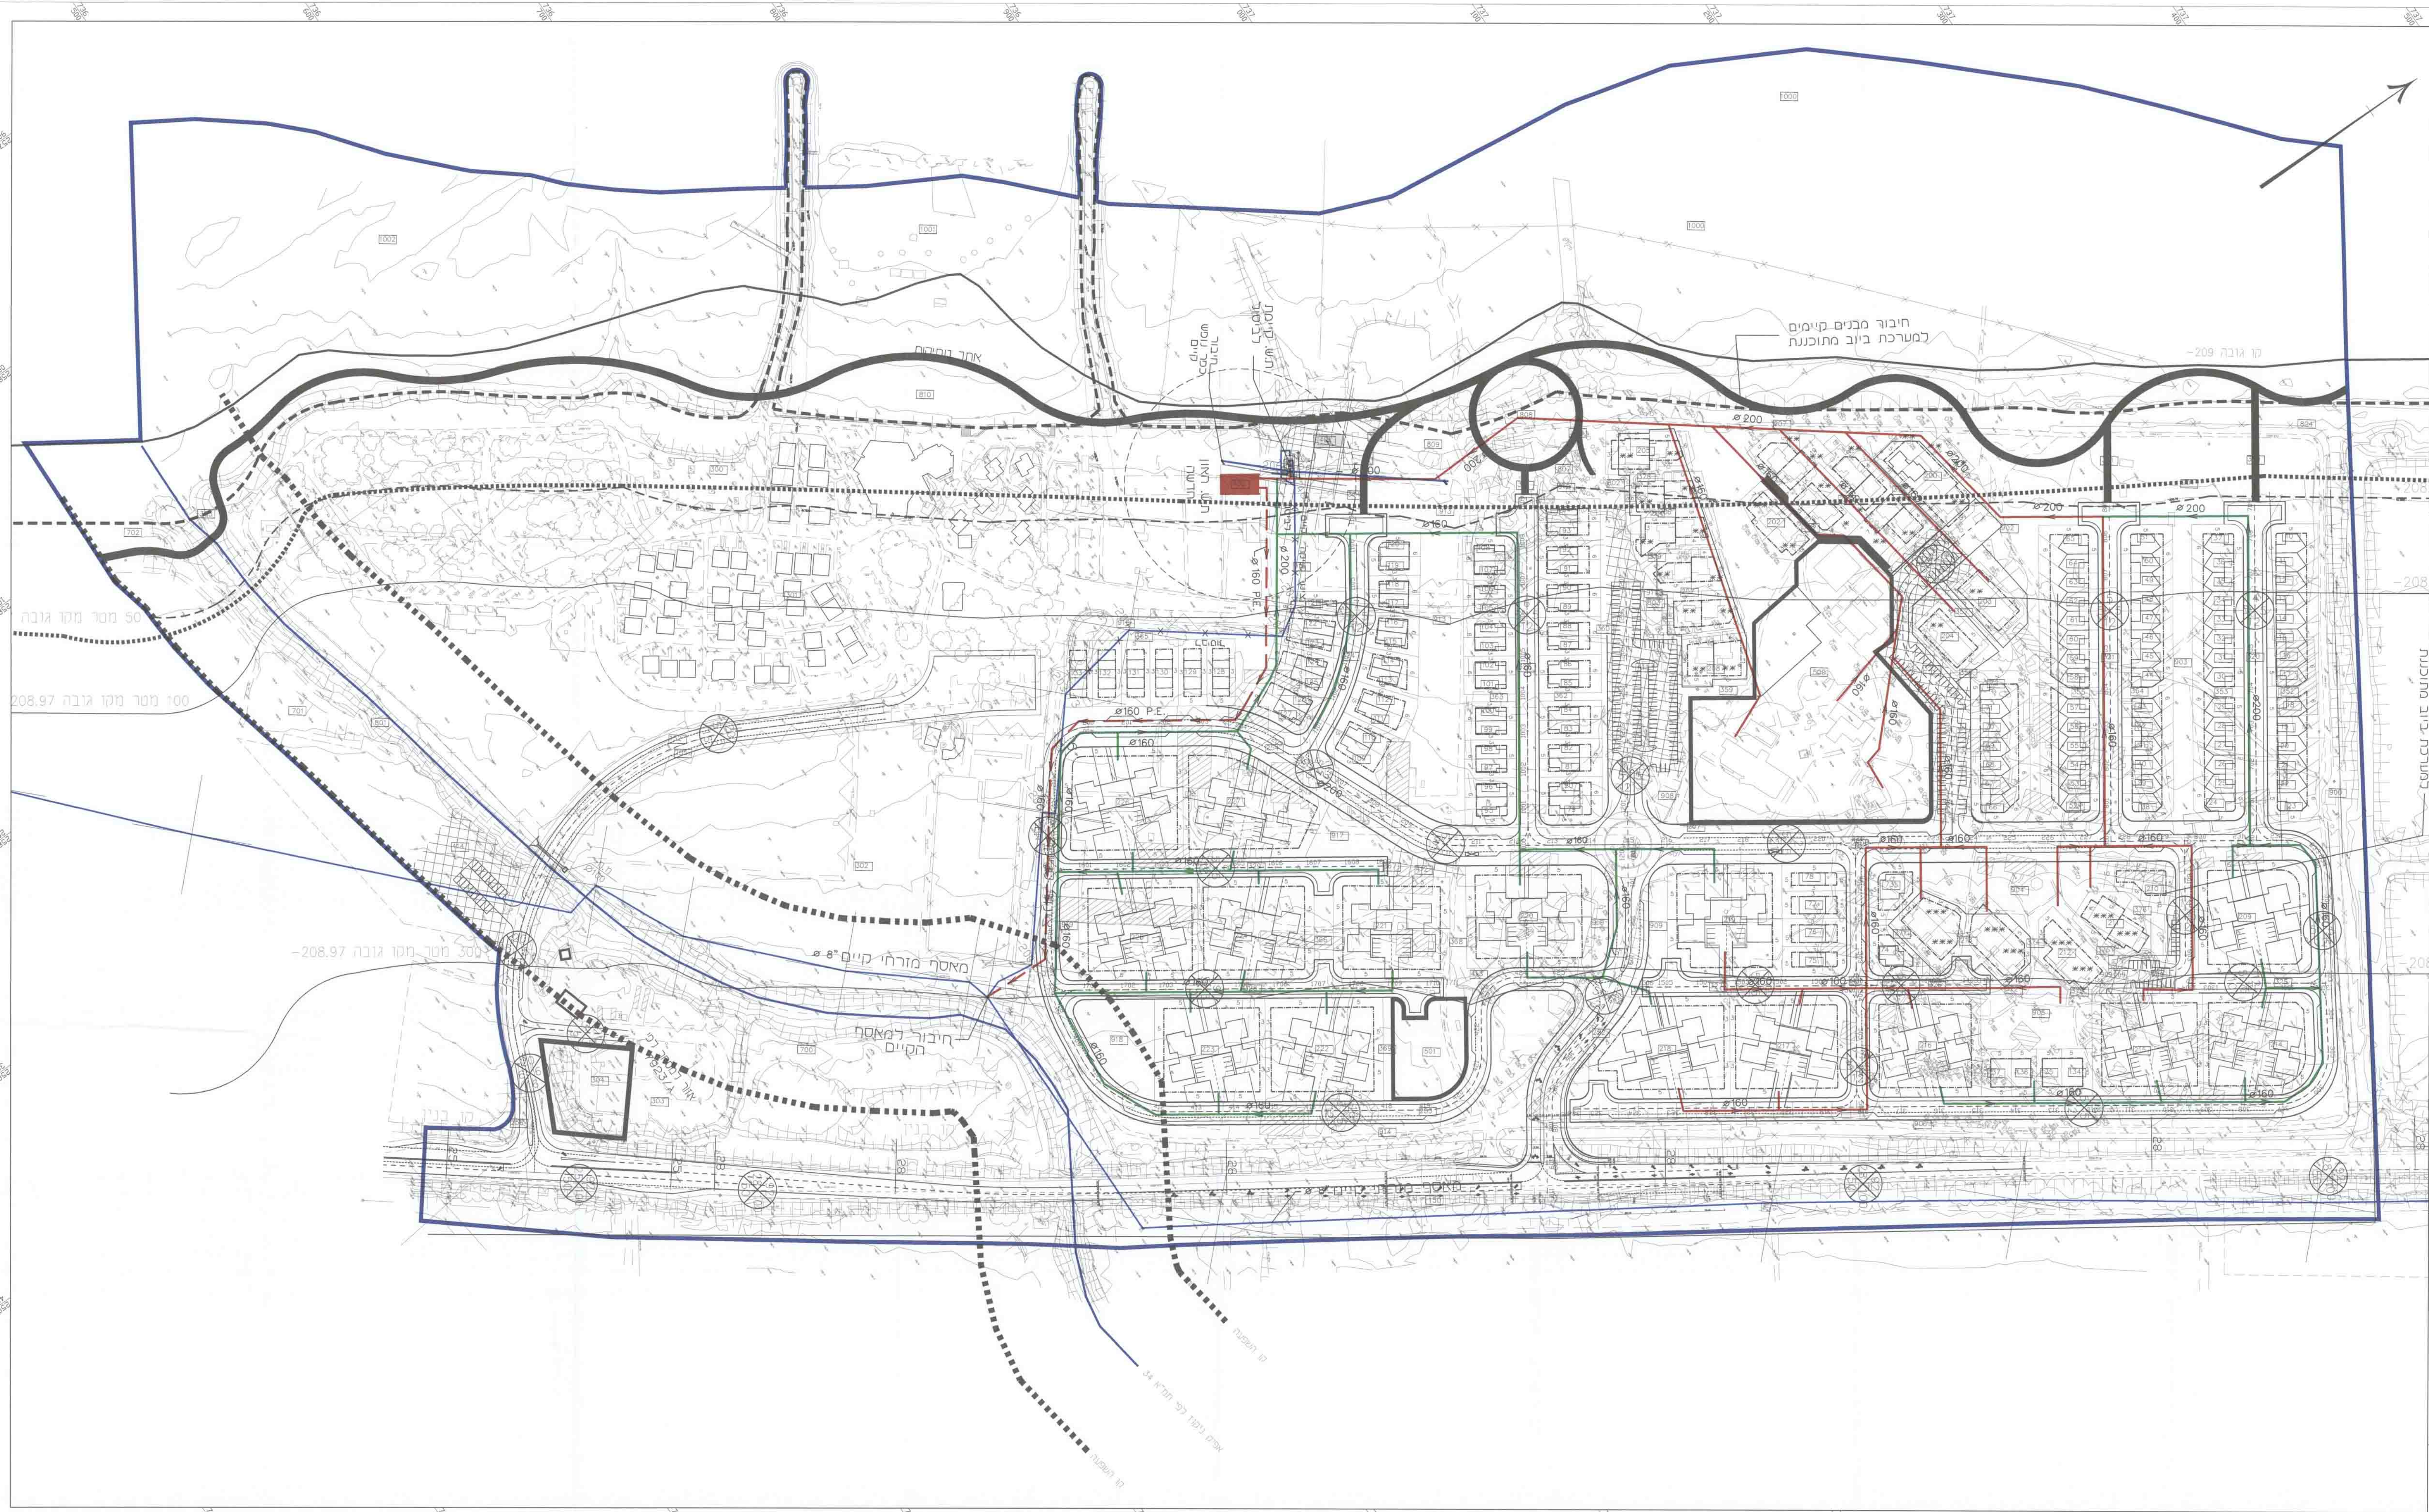

מקרא

- קו ביוב גרביטציוני שלב א'
- קו ביוב גרביטציוני שלב ב'
- קו כחץ שלב א'
- מאסף אזורי מזרחי לביוב קיים
- תחנת שאיבה שלב א'

איאסי
הנדסה וטכנולוגיה סביבתית בע"מ
ENVIRONMENTAL ENGINEERING & TECHNOLOGY LTD
טלפון 03-5622638 ת.ד. 20154

מגרשים המיועדים לחברי הקיבוץ

- * מגרש 400 מ"ר
- * * * מגרש 420 מ"ר
- * * * * * מגרש 520 מ"ר
- [מ.ק.] מקלט קיים

בעד הקרקע: מנהל מקרקעי ישראל
מחוז צפון
יזום התכנית: מנהל מקרקעי ישראל
עורר התכנית: אריאל גבי גרזון - א.ב. חכנו
מס' רשיון 27159
דרך פתח תקווה 116 ת.י.
ת.ד. 61251 מיקוד 67897
טל' 03-6233777
פקס 03-6233700

