

קיבוץ האון-התחדשות

נספח נוסף
 גליון 2 מתוך 2

מחזור	צפון
מרחב תכנון מקומי	עמק הירדן
רשות מקומית	מוא"ז עמק הירדן
ישוב	קיבוץ האון
תאריך	11.02.14
שם התרשים	קנ"מ
ניספח נוסף	1:250
תשריט סגנון רחוב משולב	אזור קטנים

שמות ודחיתות:	שם:	יורם מילר
עורך הנספח	תאריך:	מילר-בלום
גורם מאשר	שם:	תאריך:
	חתימה:	


שלב: מתן תוקף
 מהדורה : 2

מפת:

- בנינים קיימים
- בנינים מיועדים
- מגרשים קיימים
- חצרות פרטיות בבנייה חדשה
- שפיע
- שפיע
- מעבר ציבורי
- אזור למסדות ומבני ציבור
- שטח תחילי
- שבילים מפסי
- שבילים ציבוריים
- מדרגה ציבורית
- תחנת פרטית
- ריצוף פרטי
- רוחבות משולבים
- כבישים פנימיים
- כבישים ציבוריים
- תחנת חירום
- מבנה לרשימה
- סג בון
- גבול תחנות
- גבול מועצה
- תחילי מועצה
- עצים
- עץ הרחוקה
- הרשימה המוכר בנחיש עצים בוגרים
- נמצא בנחיש ויועדי לכו

מילר בלום
 תכנון סביבתי בע"מ

TEL: 07896 23 AMINADAV ST. PHONE: +972-3-5221123 FAX: +972-3-5223893
 HAIFA BRANCH, 14 HATZIKIM ST. PHONE: +972-4-8330270 FAX: +972-4-8330880
 JERUSALEM BRANCH, 28 HATZIKIM ST. PHONE: +972-2-5664940 FAX: +972-2-5663656
 TEL AVIV BRANCH, 10 HATZIKIM ST. PHONE: +972-3-5221123 FAX: +972-3-5223893

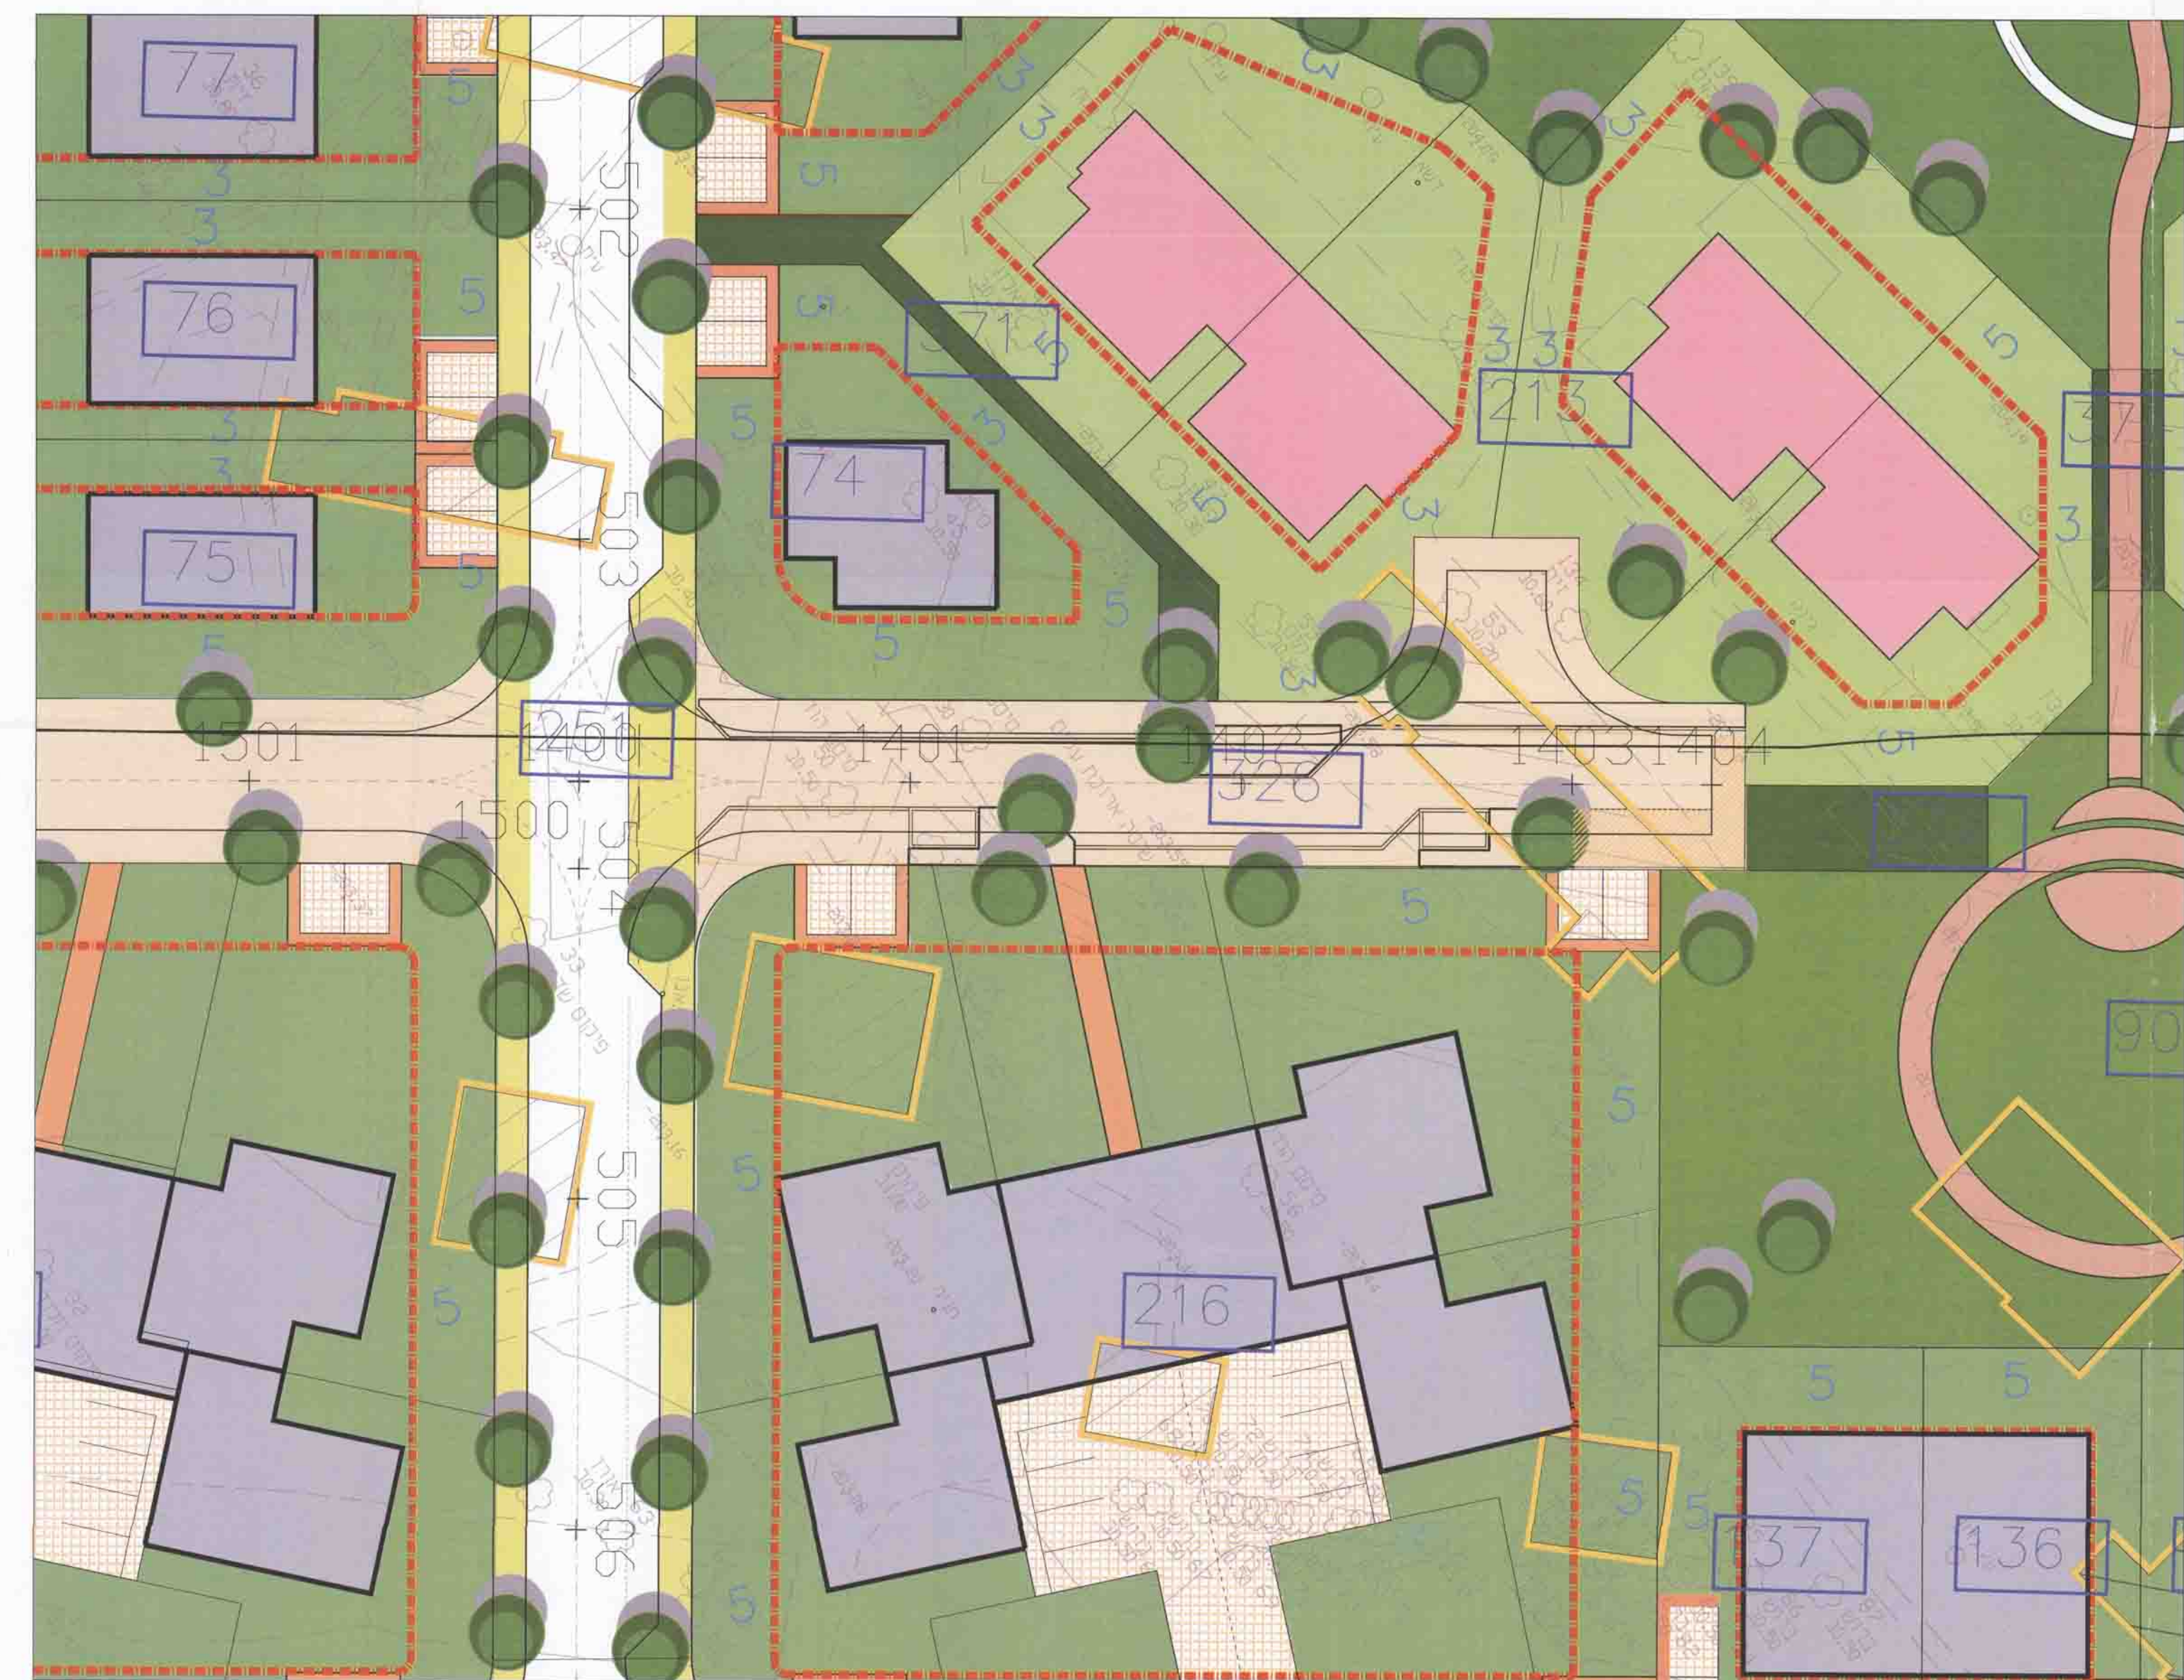

רחוב משולב אופיוני



קטע רחוב משולב איזור קוטג'ים

