

תכנית מס. ג / 17319
שכונת מגורים גבעת השיטה
תנוחת קוי מים וביוב
נספח מס. 5 : מים וביוב
נספח מנחה

איחוד וחלוקה	סמכות ראשית	אופי תכנית
איחוד וחלוקה של בוסתן	עדה מחוזית	תכנית עשיתן מכוחה להוציא ויתרים

מחזור : צפון
מרחב תכנון מקומי : יקנעם עילית
רשות מקומית : עיריית יקנעם עילית
שטח התכנית : 91,775 מ"ר במדידה אנליטית
קנה מידה: 1 : 500

חותמות מוסד התכנון :

מחזור תכנון - מרחב מקומי
מחזור תכנון - מרחב מקומי
מחזור תכנון - מרחב מקומי

מחזור תכנון - מרחב מקומי
מחזור תכנון - מרחב מקומי
מחזור תכנון - מרחב מקומי

שלב: מחדורה : 8
תאריך : 24.01.2017
מילוי תנאים למתן תוקף

שמות וחתימות

עורך הנספח
מיט וביוב

שמות וחתימות

עורך הנספח
מיט וביוב

הערה
את הקווים יש להניח בהתאם לתאום
המערכות מוסכמת המוצעת
על ידי יועץ כבישים

מקרא

קו מים קיים


קו מים מוצע

מגוף מוצע

קו ביוב מוצע

קו ביוב קיים

קו ביוב מבוטל

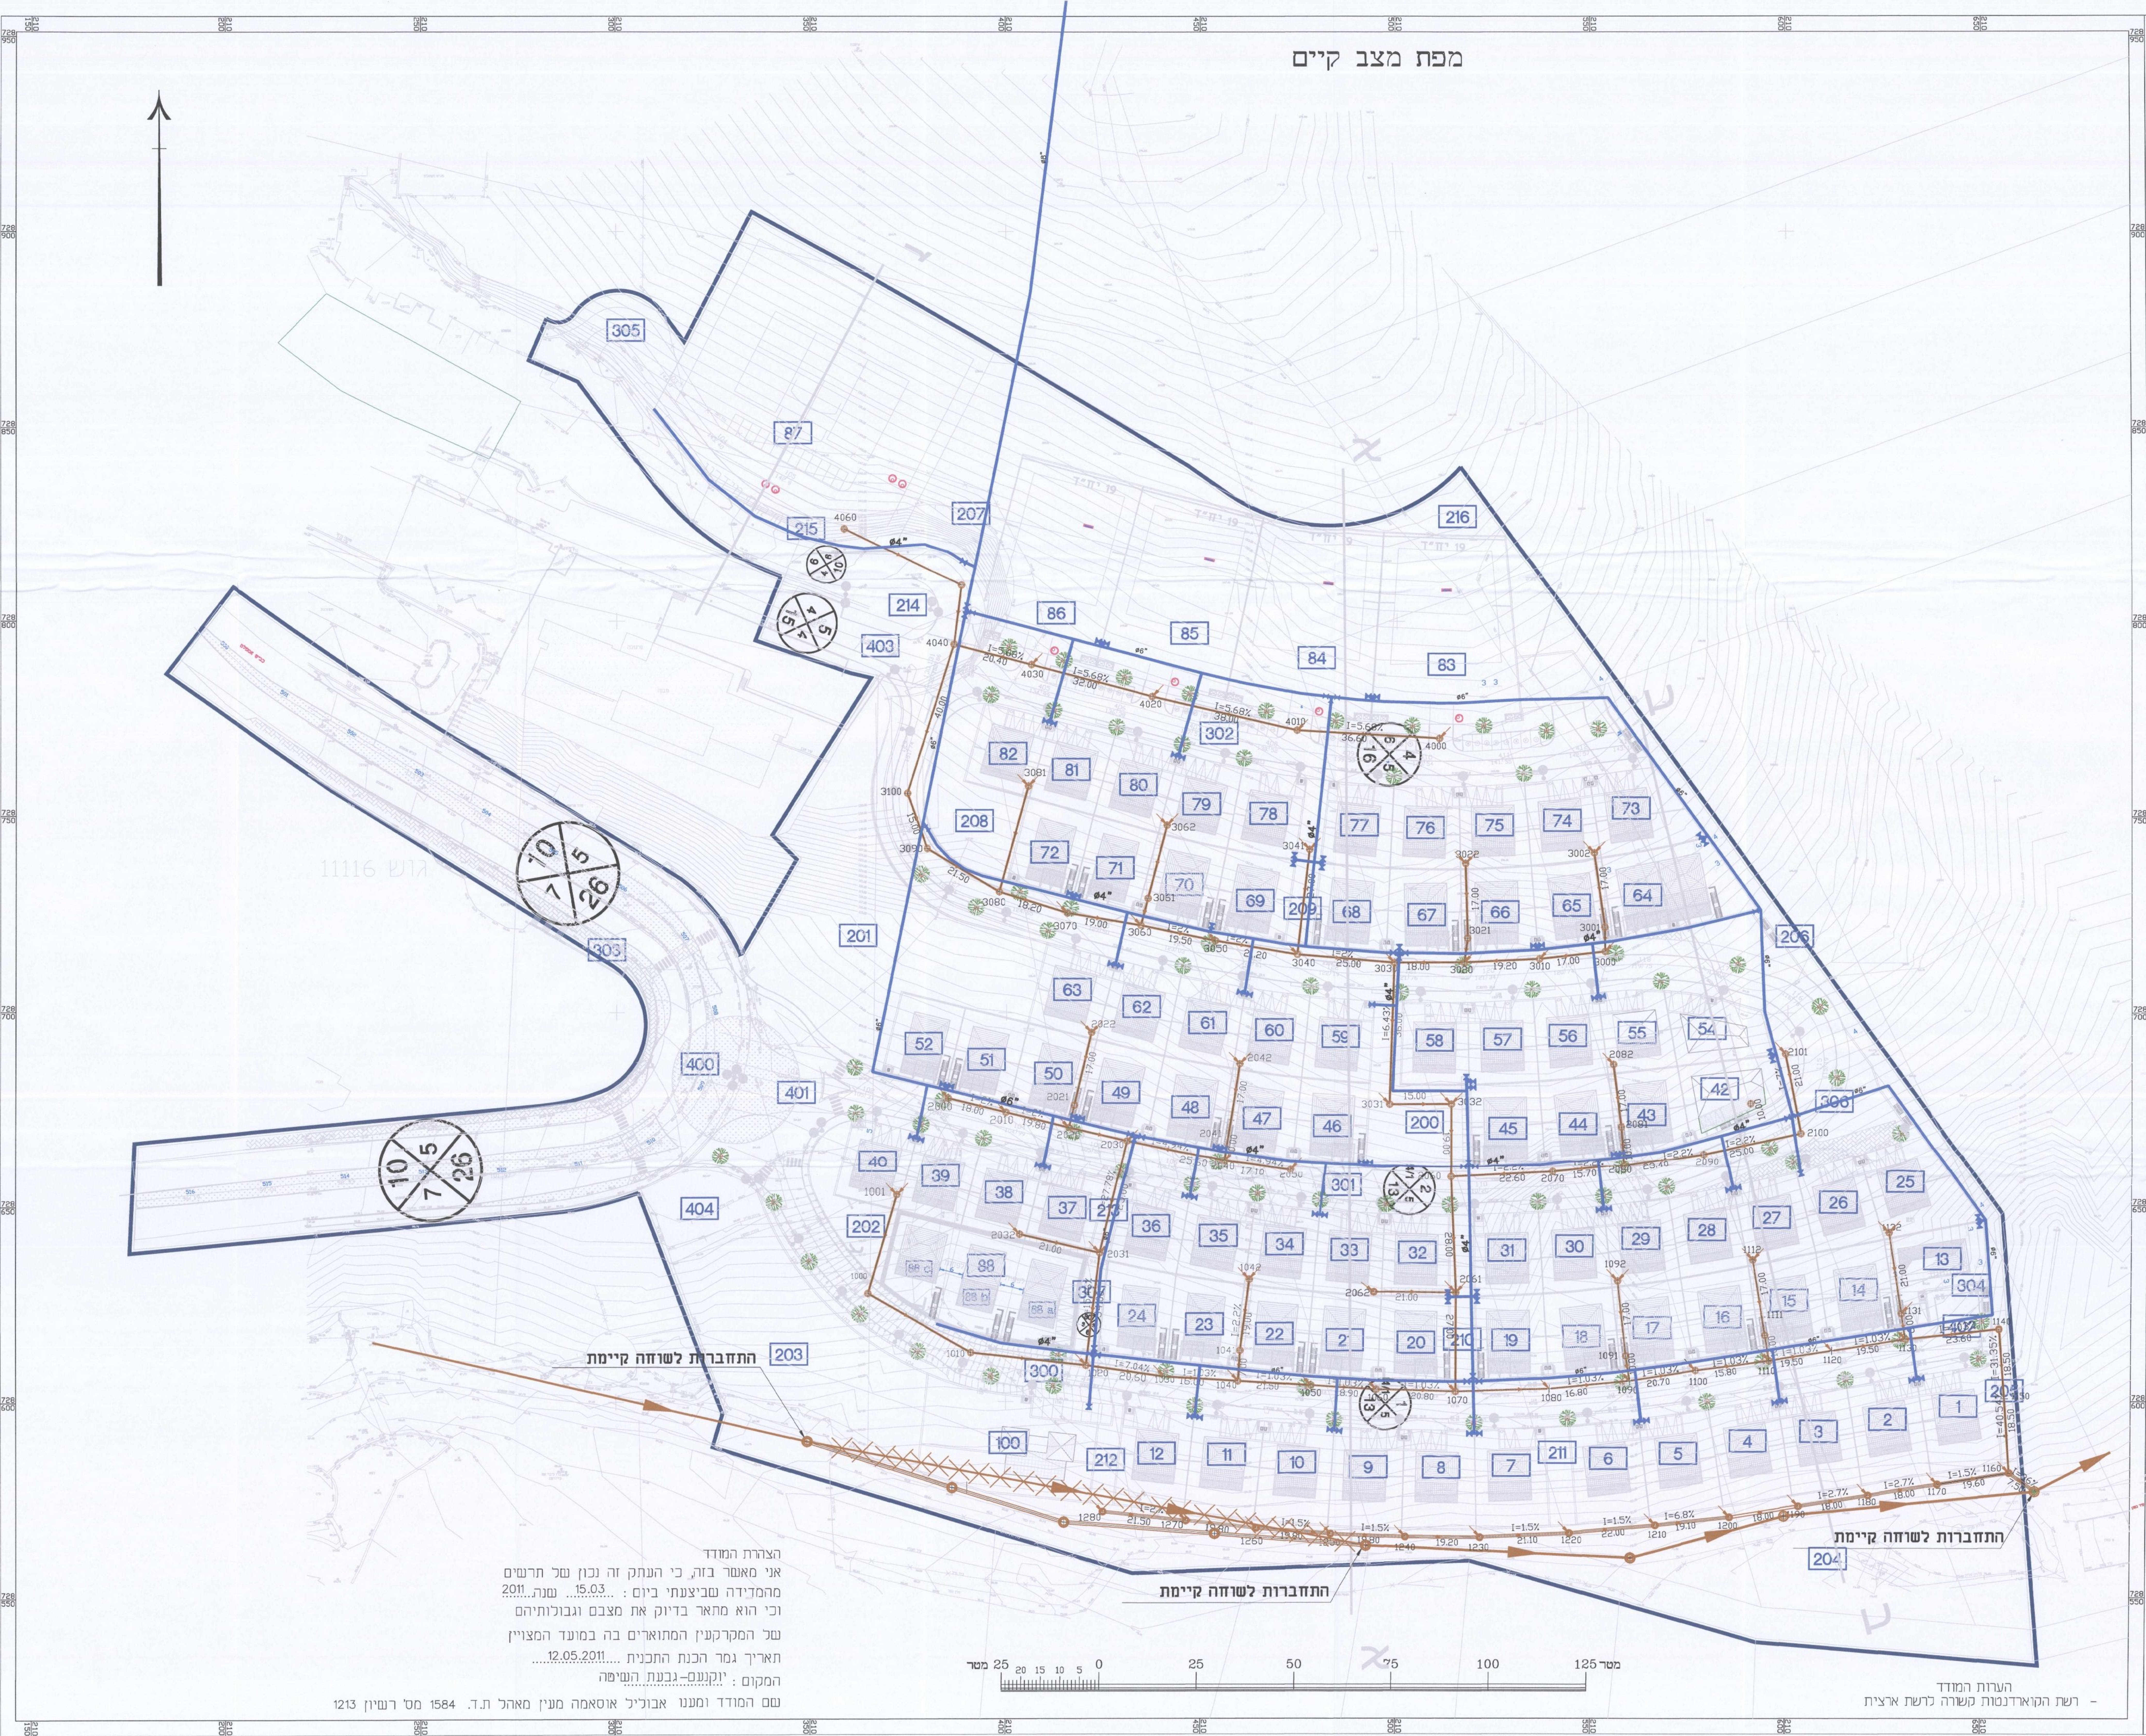

הצורת המודד
אני מאשר בזה, כי העתק זה נכון של תרשים
מהמדידה שביצעתי ביום : 15.03. שנה 2011
וכי הוא מתאר בדיוק את מצבם וגבולותיהם
של הסקרקעין המתוארים בה במועד המצויין
תאריך גמר הכנת התכנית : 12.05.2011
המקום : יקנעם-גבעת השיטה
שם המודד ומענו אבוביל אוסאמה מעין מאהל ת.ד. 1584 מ"ר רשיון 1213

הערות המודד
- רשת הקוארדנאות קשורה לרשת ארצית