

חוות יין רמת הגולן

אתר 7 : בית המכס



ק.מ 1:5000

מחוז : הצפון
נפה : גולן
מקום : רמת הגולן
אתר : חוות יין - בית המכס דרום
גוש : 201000
חלקי חכמה : 79.33.4
הוכן עבור : יעד אוריקלים בע"מ
הוכן לצורך קביעת גבול הקו הכחול
שטח גבול הקו הכחול: 692.563 דונם
קנה מידה: 1:2.500

משרד הפנים
מחוז הצפון ועדה מחוזית
12.12.2012
נתקבל
בעת
הגשת

משרד הפנים מחוז צפון
חוק התכנון והבניה תשכ"ח 1965
אישור תכנית מס' 18752/ג
הועדה המחוזית לתכנון ובניה החליטה
ביום 22.7.13 לאשר את התכנית
מנהל מינהל התכנון
אלכס שפול, אדריכל
ג'רל הועדה המחוזית

הודעה על אישור תכנית מס' 18752/ג
פורסמה בילקוט הפרסומים מס' 249.11
מיום 24.9.13


- מקרא:
- קו ביוב לביצוע
 - קו מים לביצוע
 - גבול תכנית
 - קו השמל מתח על
 - קו השמל מתח עליון
 - קו מים 4" ומעלה
 - קו ביוב מחנות צה"ל

מסלול	החברה / שטח	מסלול
<input type="checkbox"/>	רמטכ"ל	<input type="checkbox"/>
<input type="checkbox"/>	רמטכ"ל	<input type="checkbox"/>

תותת יין בית המכס
מנהל מקרקעי ישראל
נספח מים וביוב
לחוכנית מס' 18752/ג

מספר תכנית / מספר בנאים	החברה	מספר רישום	תאריך
01 - S-W	10506	24.8.2011	24.8.2011

יעד תפוקן מים בע"מ
04-9909007 : טל
04-9909344 : פקס
20135 : מס' ת.ד.
תפוקן מים בע"מ : שם

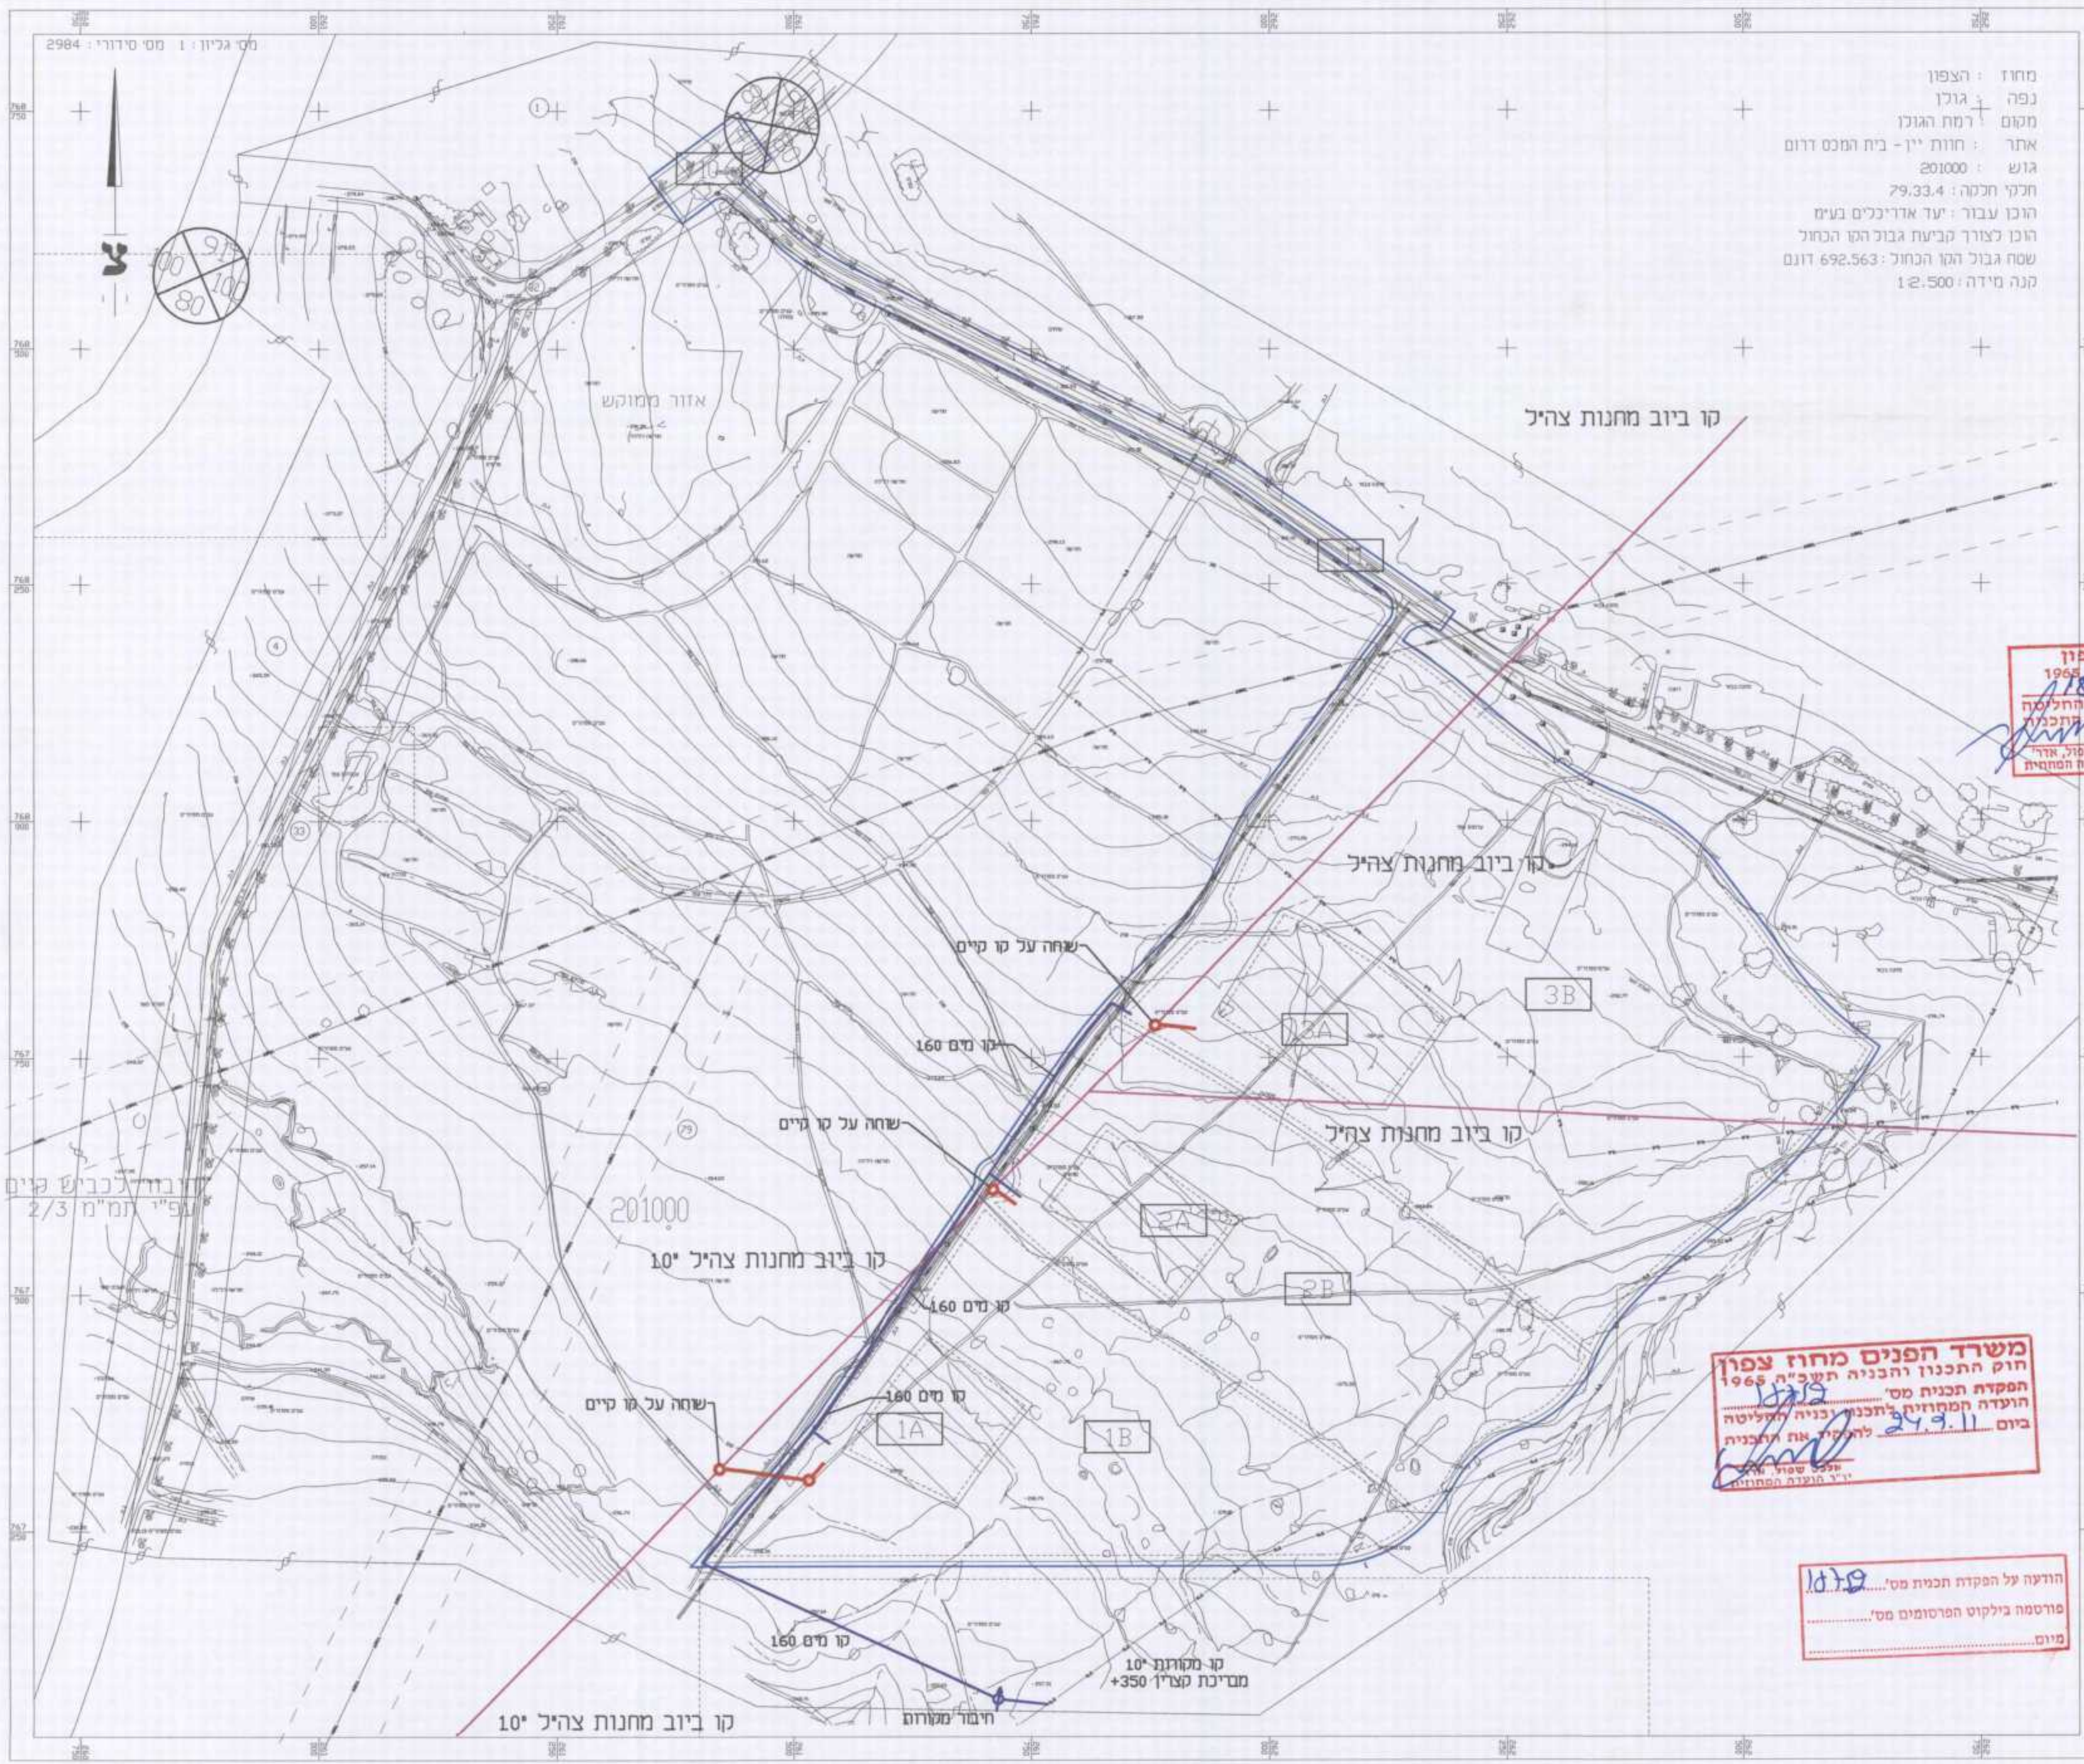

משרד הפנים מחוז צפון
חוק התכנון והבניה תשכ"ח 1965
הפקדת תכנית מס' 18752/ג
הועדה המחוזית לתכנון ובניה החליטה
ביום 24.9.13 להאשר את התכנית
אלכס שפול, אדריכל
ג'רל הועדה המחוזית

הודעה על הפקדת תכנית מס' 18752/ג
פורסמה בילקוט הפרסומים מס' 249.11
מיום 24.9.13

מ"מ 2/3
מ"מ 2/3