



כביש מסי 2 א

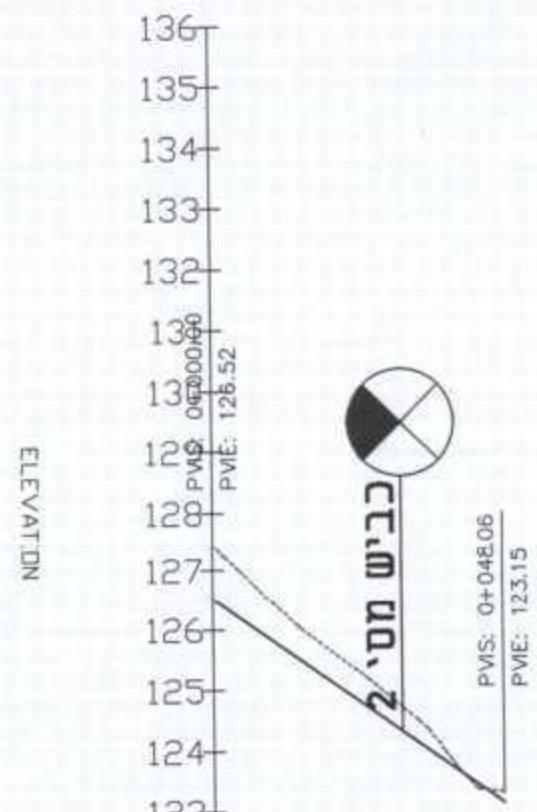


מס' חתך	1/2A	2/2A
מרחק סכומי	20.00	40.00
תואי אופקי	48.06	
שיפוע מתוכנן	i = -7.00%	
רום קיים	127.43	123.72
רום מתוכנן	126.52	123.72

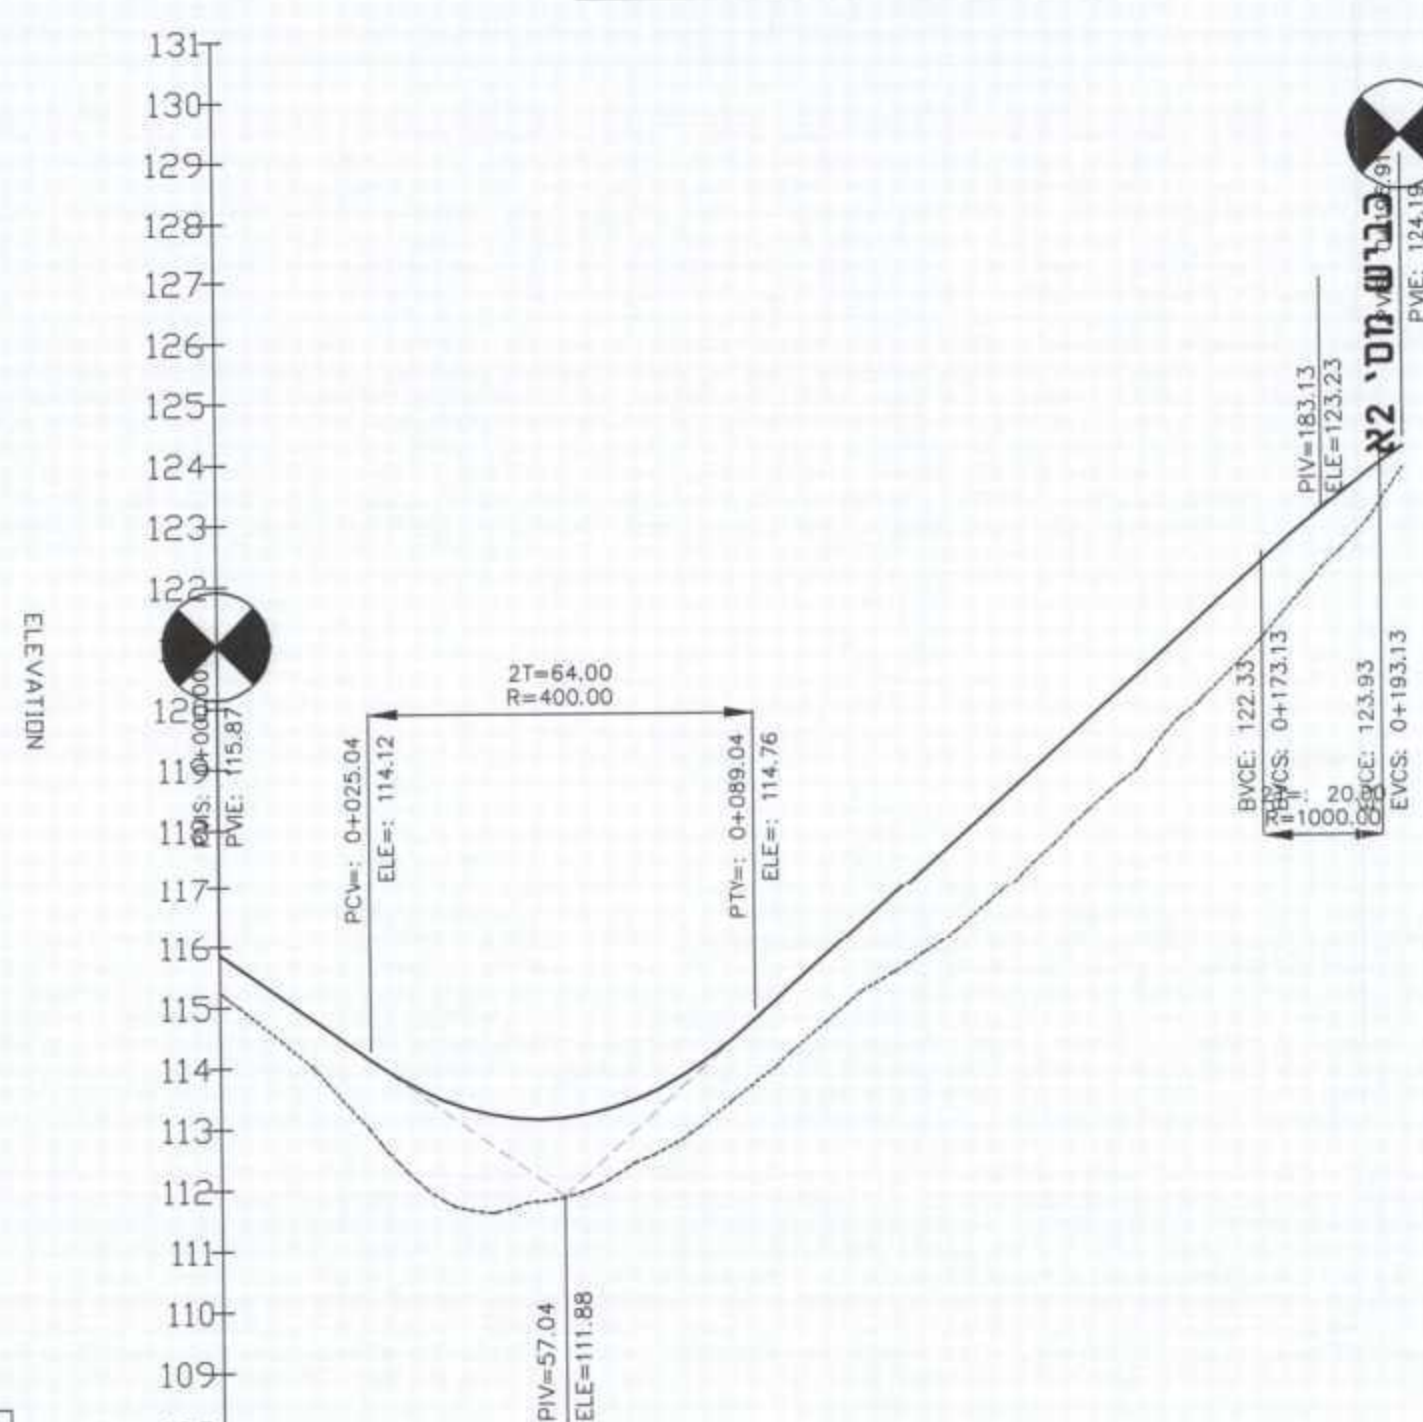


מס' חתך	2	1/2	2/2	3/2	4/2	5/2	6/2	7/2	8/2	9/2	10/2
מרחק סכומי	20.00	24.86	40.00	60.00	80.00	99.86	120.00	140.00	160.00	180.00	200.00
תואי אופקי	24.86	48.73	64.00	64.00	27.28	27.28	36.98	36.98	36.98	36.98	36.98
שיפוע מתוכנן	i = -7.00%										
רום קיים	115.87	114.47	113.51	112.98	111.69	110.59	110.28	110.34	111.08	112.32	113.19

כביש מסי 5

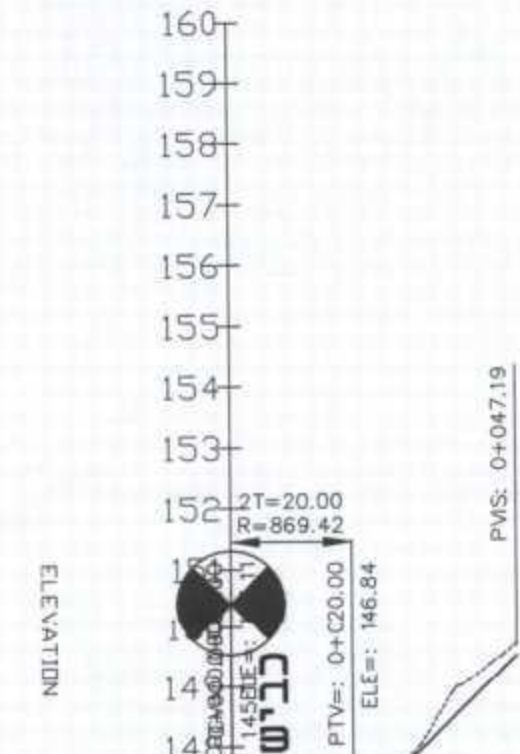


מס' חתך	1/5	2/5
מרחק סכומי	20.00	40.00
תואי אופקי	37.50	37.50
שיפוע מתוכנן	i = -7.50%	
רום קיים	145.11	143.57
רום מתוכנן	144.57	143.57

חניה

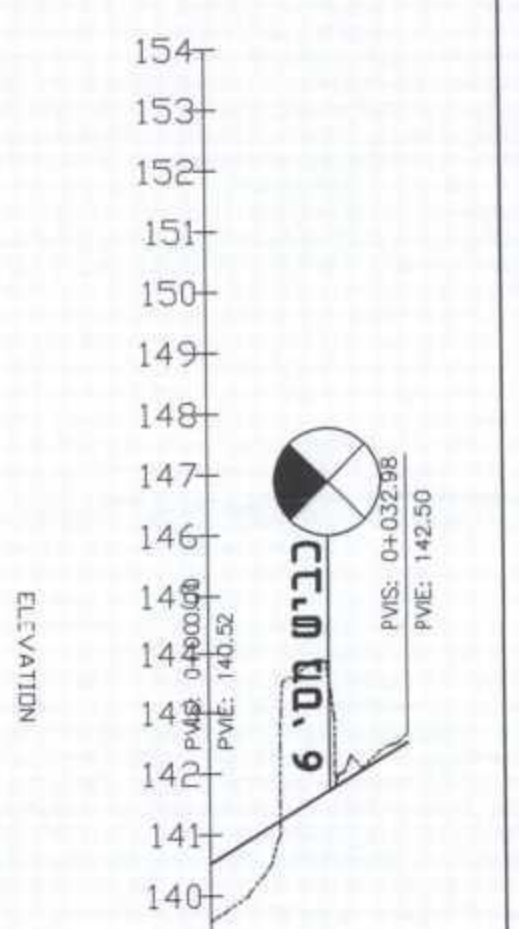


מס' חתך	1
מרחק סכומי	20.00
תואי אופקי	32.98
שיפוע מתוכנן	i = 6.00%
רום קיים	143.54
רום מתוכנן	143.54

כביש מסי 3

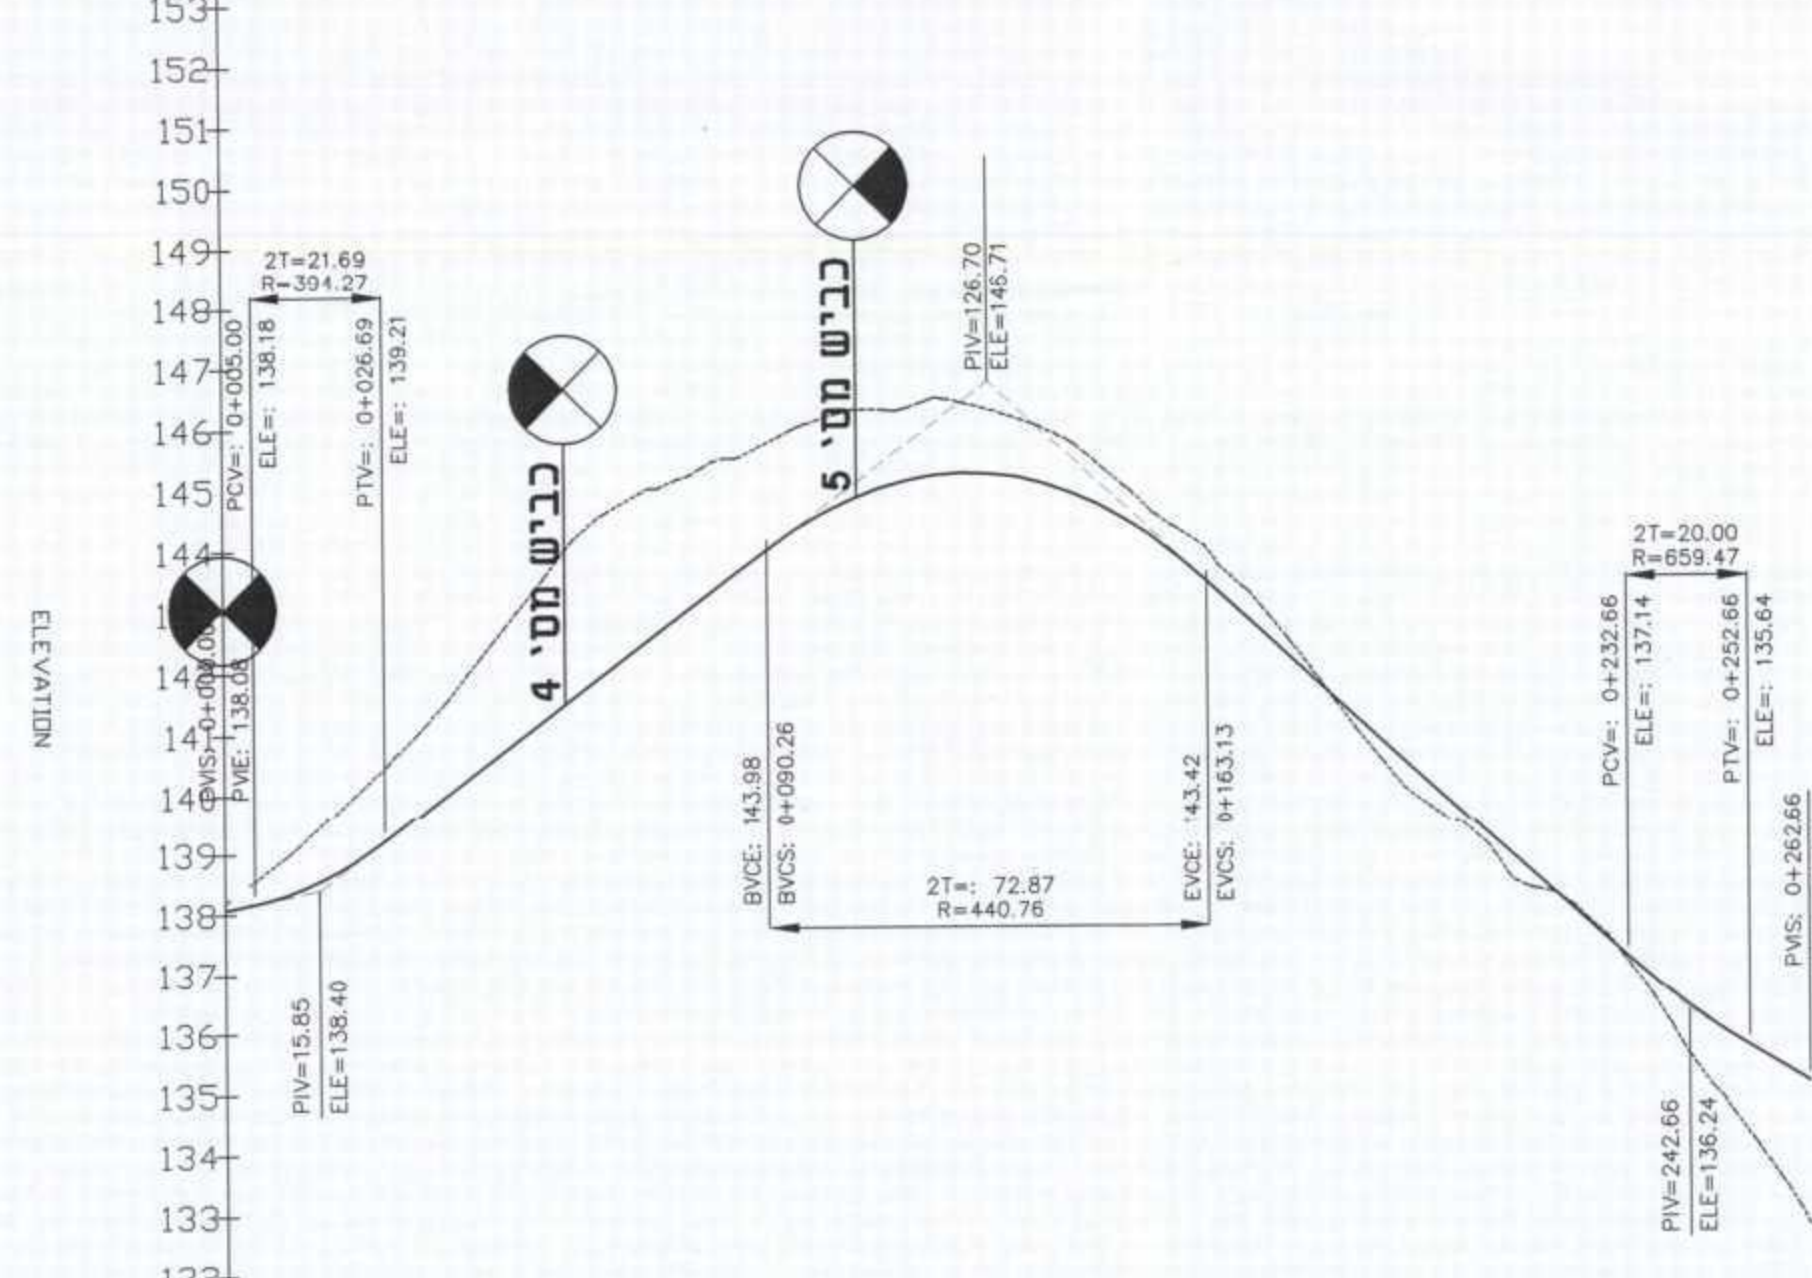


מס' חתך	1	2	3	4	5	6	7	8	9	10	11	12	13
מרחק סכומי	20.00	40.00	60.00	80.00	100.00	120.00	140.00	160.00	180.00	200.00	220.00	240.00	260.00

כביש מסי 4

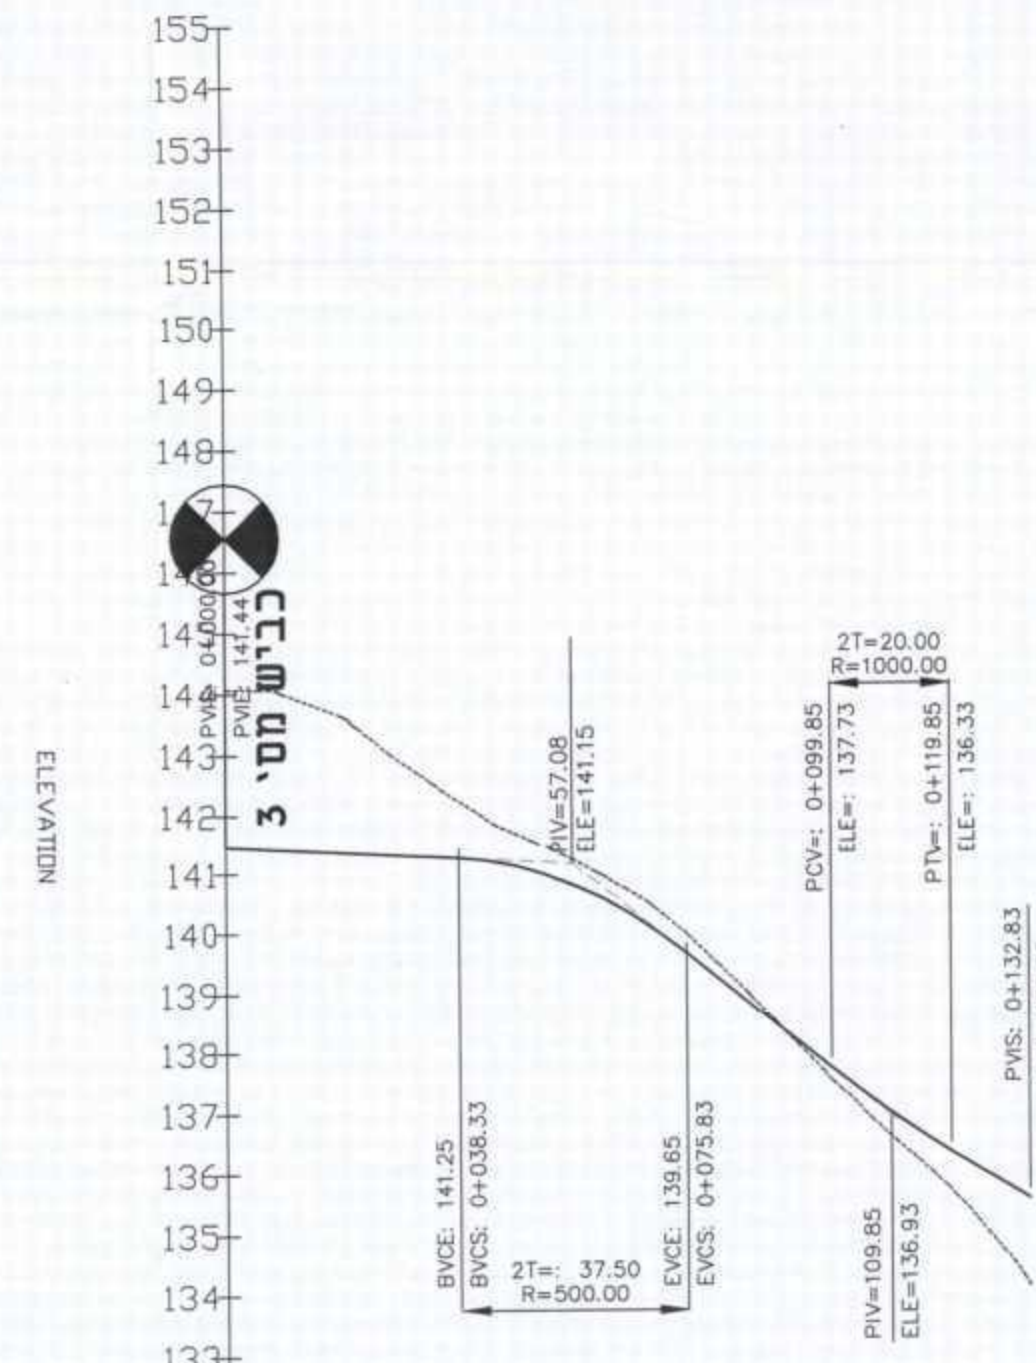


מס' חתך	1/4	2/4	3/4	4/4	5/4	6/4	7/4
מרחק סכומי	20.00	40.00	60.00	80.00	100.00	120.00	140.00
תואי אופקי	37.50	37.50	37.50	24.01	20.00	20.00	20.00
שיפוע מתוכנן	i = -8.00%						
רום קיים	141.44	141.34	141.24	140.86	139.83	139.33	138.55

כביש גישה לחניה

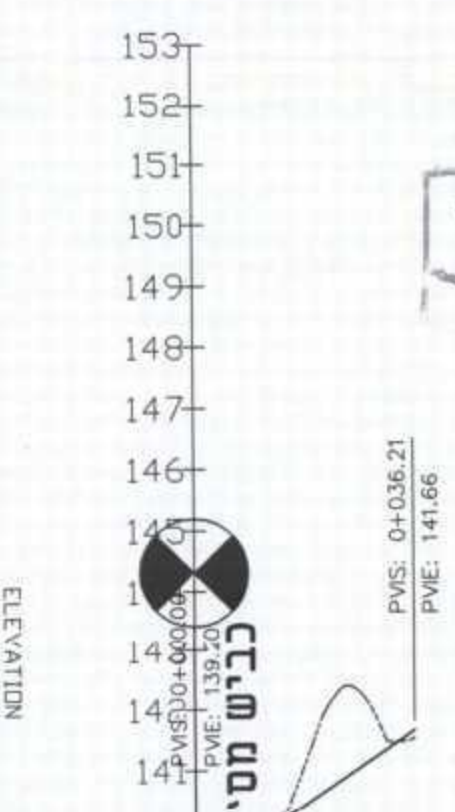

מס' חתך	1
מרחק סכומי	20.00
תואי אופקי	36.21
שיפוע מתוכנן	i = 6.78%
רום קיים	141.72
רום מתוכנן	141.72

כביש מסי 2 ב

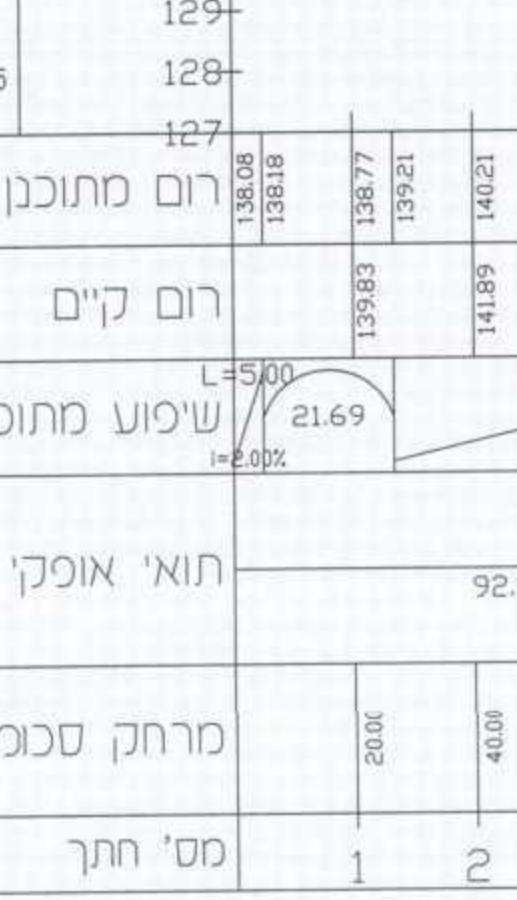

מס' חתך	1	2
מרחק סכומי	20.00	40.00

תאריך	תיאור	מחוקק	מאשר
07.09.09	ערוך		
09.10.09	ערוך		
20.11.09	ערוך		
05.01.10	אשר		
18.01.10	ערוך		
20.07.10	ערוך		
06.09.11	אשר		
07.05.12	אשר		
07.02.13	אשר		

07.02.13	שחרר למחן חוקק
06.09.11	עסקר לפרסום ברושם להחלטות ו חוזרים
18.01.10	עכסן חתך לאורך כביש 3

הערות:

19234

05-05-16

מסדכן לתאריך: 07.02.13

מחוקק: מכוון, כאשר, כביצוע

חוקק עבר:

משרד הבינוי והשיכון
מחוז גליל

שם העבודה:

שכונה צפונית - צנדלה
תכנית מפורטת מסי ג/19234

שם העומד:

נספח כבישים
חתיים לאורך כבישים
כבישים 2,3,4,5,6

מס העבודה: znl12

תאריך: 01.12.07

מס הגיון: 4.02

שם: יזן

מס גיון במחשב: znl12-ko

גודל גיון: 1:1250/125

בשר ע. ראק בע"מ
תחנות אזוריות ומדינות

שירות: • תחנות • חניה • תשתית • פיתוח עמק

דרכ שוליה וצמד
ת.ד. 2550 מיוז 1624
טל: 04-6462029 / 04-6573174
פקס: 04-6570968

E-mail: basheer@basheer.co.il

אין לקנות נדל"ם ללא חוזה מודיעין
על המוכר לכתוב את המידות במקום