

07.02.13	שחרים למתן חוקים	
06.09.11	עודמים להקפדה בראשם להחלטה 1 מחזית	
20.07.10	עודכן דף כחול, עודכן רצף טקסט והחלטה	
19.06.10	הסמך הוחלף בתוכים עבר דרישה יועץ הנתיבות	
22.12.09	עודמים כולל	
15.12.09	עודמים לפי י"ט ב' במחשבים	
8.9.09	עודמים כולל	
19.8.09	עודמים לפי תחזית האדריכלית	
תאריך	שנים	

הערות:

TAG
Globe Eagle Welding Co.
Globe Eagle Welding Co. 6576

192354

~~מס' רשום 11285
מהנהג מלח
מס' 5. רחוק~~

		תכנון מוקדם		
מחזור	לעיון	לאשר	למכרז	לביצוע
				
רוחן עברי:				

משרד הבינוי והשיכון



שם העבודה:

שכונה צפונית - צנדלה
תכנית מפורטת מס' ג\19234

נספח תנועה וחניה

מסי העבודה	מנה מידה	1 : 500
zn12	תאריך	01.12.07
מסי הגליון	תכנו	מען

בשיר ע. ראקן בע"מ
הנדסה אורזית ומדידות
כבשים • תנועה • ח"יה • תשתיות • פיתוח שטח
דרך עפולה, נצרה
ת.ד. 2550 מ"רד 16124
טל: 04-6462029 / 04-6573174
פקס: 04-6570968
E-mail: basheer@basheer.co.il
אין קלטות גלדים ע"י מדידת בשרוסט
ול המכין לרבות אין אורזיות במסגרת

 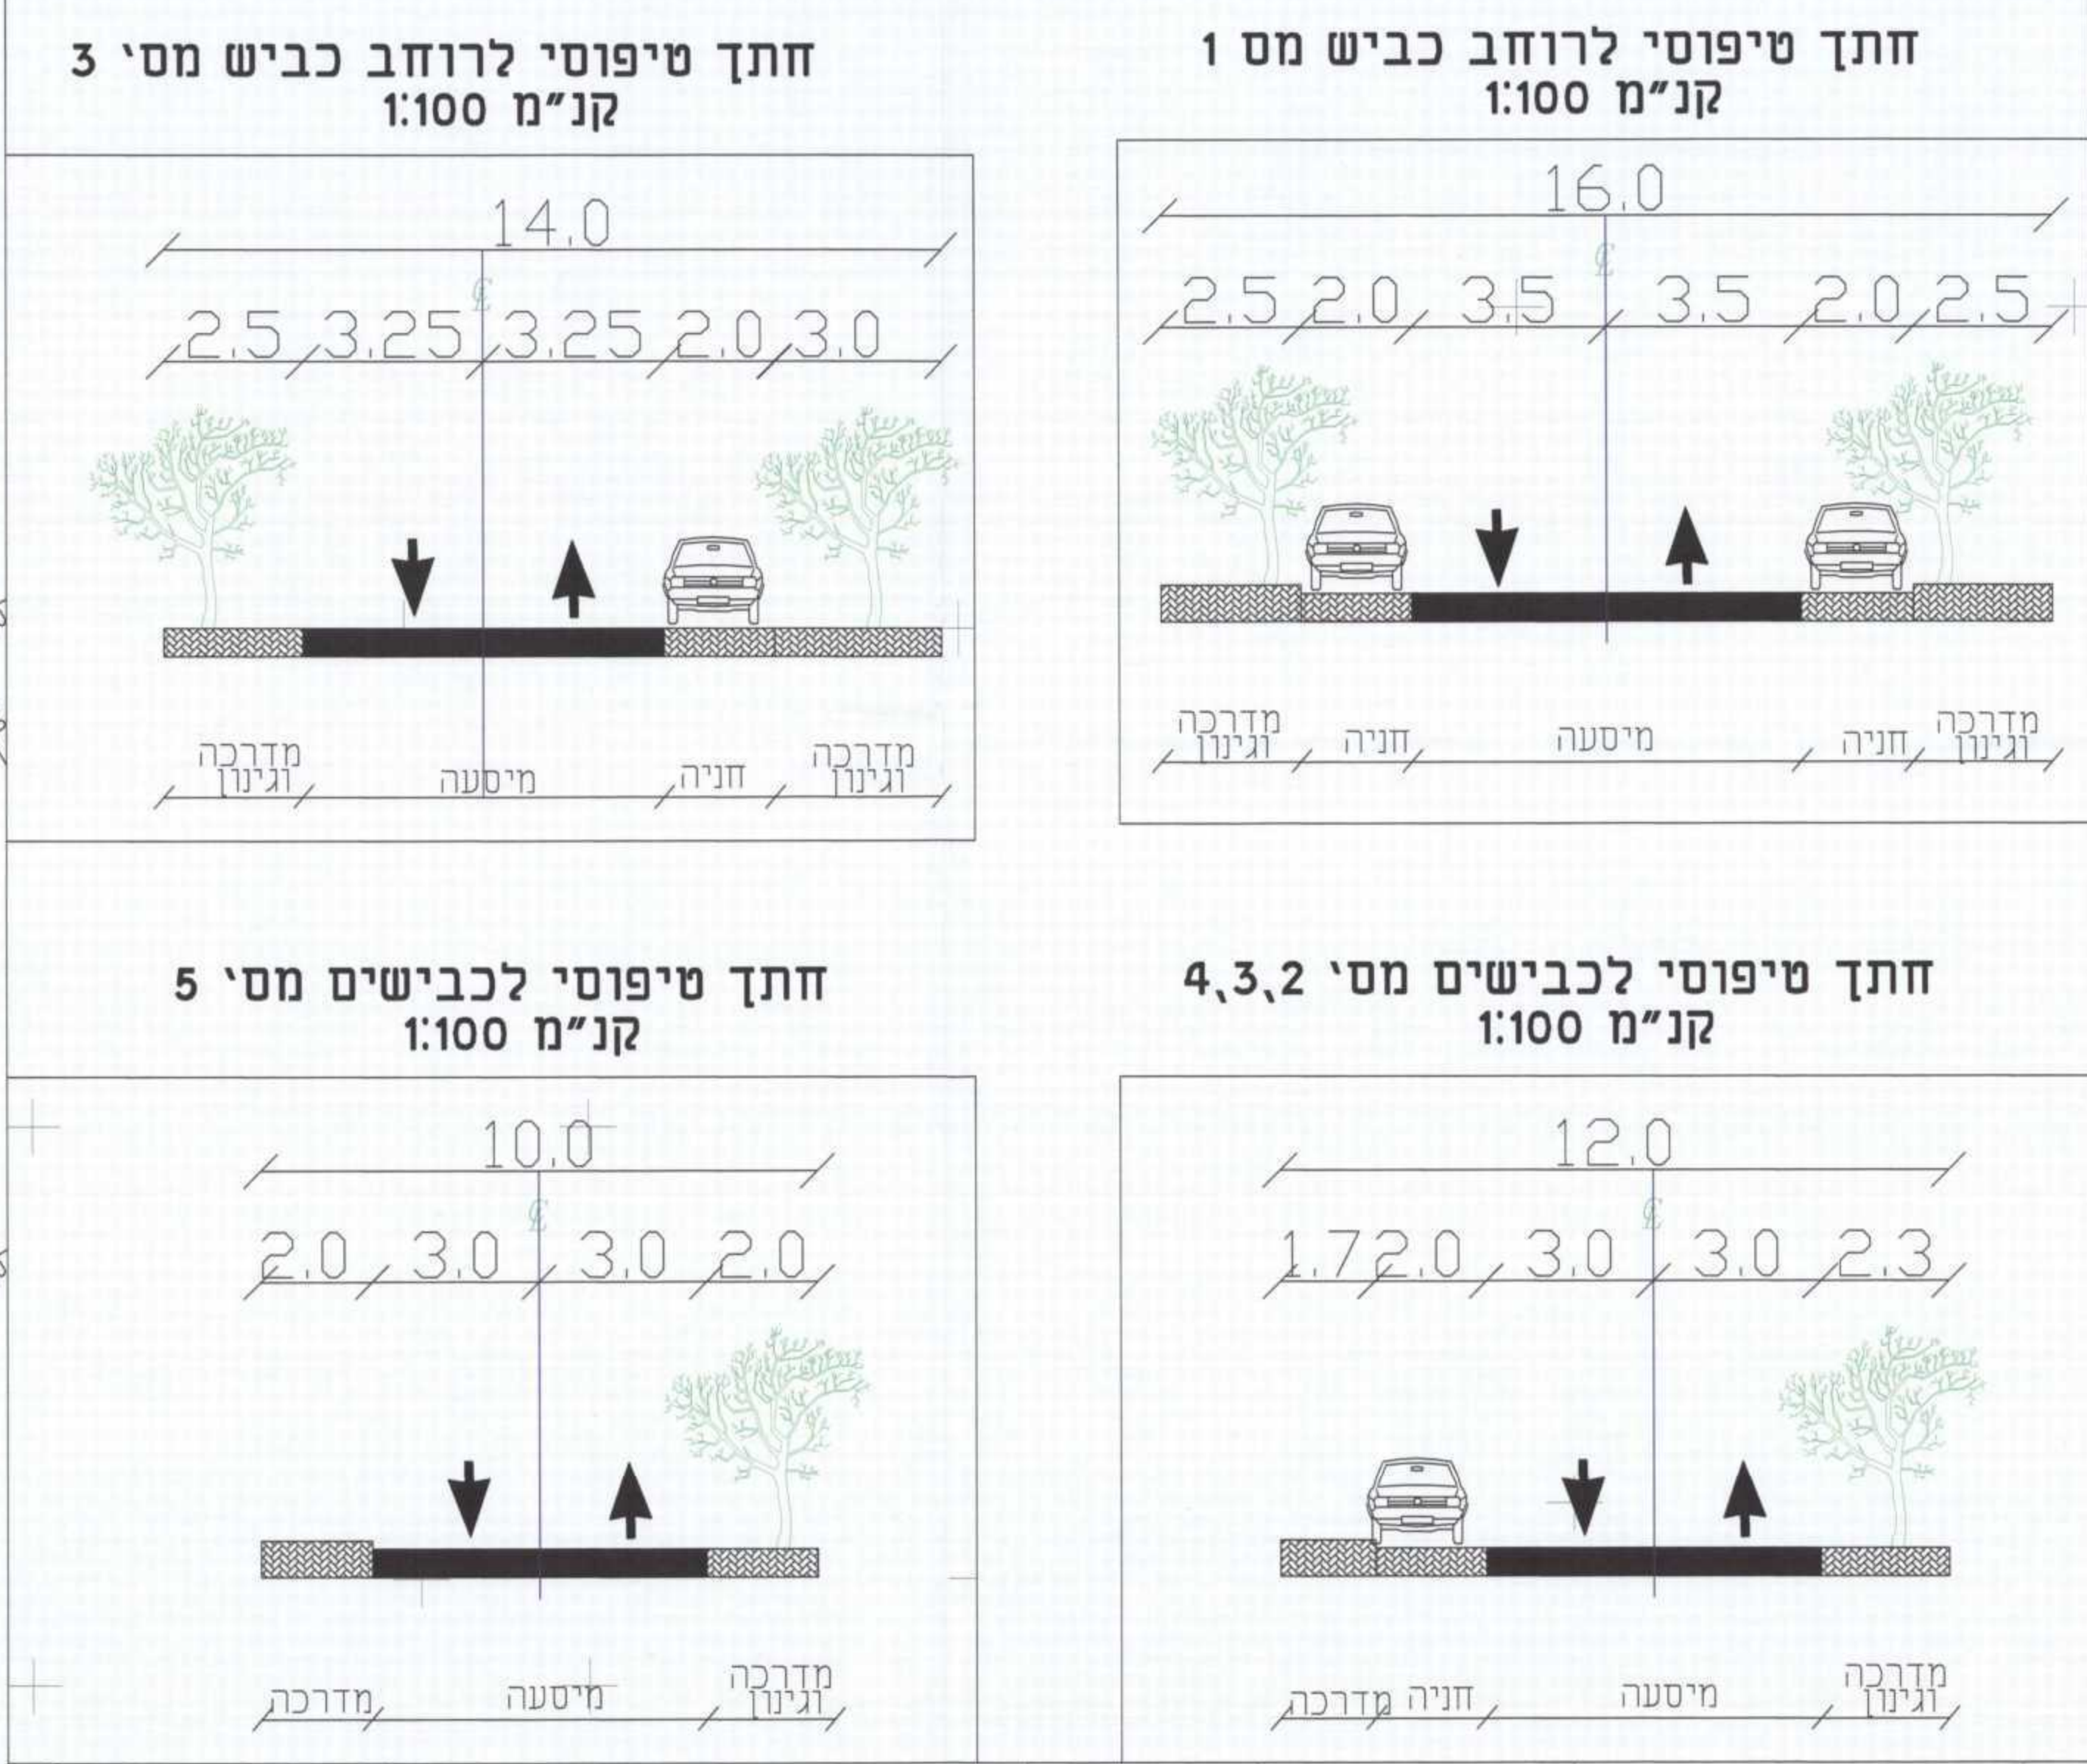

טבלת מסון תחנות			
שמות מרחק	מס' תחנה מס' יחיד	מס' תחנות מס' יחיד	מס' תחנות מס' יחיד
מגורים	פרסי אדומים	108 יחיד	21 0.251
מסחר		60*3+50 מ"ר	1.25
סה"כ			239