

הרכיית כבישים
קנ"מ: 1:2500

■ מקרא: דרך אזורית
■ דרך עורקית
■ דרך מאספת
■ דרך מקומית

חומר	תאריך	יועץ/מאייר	חופצה
06.09.11	אשר	אשר	מחיר
07.05.12	אשר	אשר	מחיר פריים
07.02.13	אשר	אשר	מחיר

הערות:

07.02.13 שומים לחון חזק

06.09.11 עדכונים למפרט בריאם החלטה 1 מחוזית

20.07.10 עדכון קו כחול, עדכון רעק גושם וחלקות

20.07.10 עדכון קו כחול, עדכון רעק גושם וחלקות

19.05.10 הספת תחית לכיס ע"י דרישת יעק הגישות

שניים

משרד הבינוי והשיכון
 מחוז גליל

שם העבודה:
 16-05-2013

שכונה צפונית - צנדלה
תכנית מפורטת מס' ג/19234

שם הפרוטו:

נספח תנועה
 הרכיית כבישים והתקשרות
 למערכת הכבישים

מס העבודה	תנה מידה	תאריך
11:250/12500	2500	22.12.09


מס הגיון: 2N-12
 מס הגיון: 3.02
 שרס: מען
 מס גיון במחשב: מען
 ZNIZ-mitar: גודל הגיון

בשיר ע. ראק בע"מ
תנדסה אורחית ומדידות
 כבישים • תמנה • תכ"ה • תשתיות • פיתוח שטח

ד"ר עפולה, נצרת
 ת.ד. 2550 מ"לוד 16124
 טל: 04-6462029 / 04-6573174
 פקס: 04-6570968

E-mail: basher@basher.co.il

אין לקבוע גדלים ע"י מדידה בשטח
 על הקבלן לבקר את המידות במקום

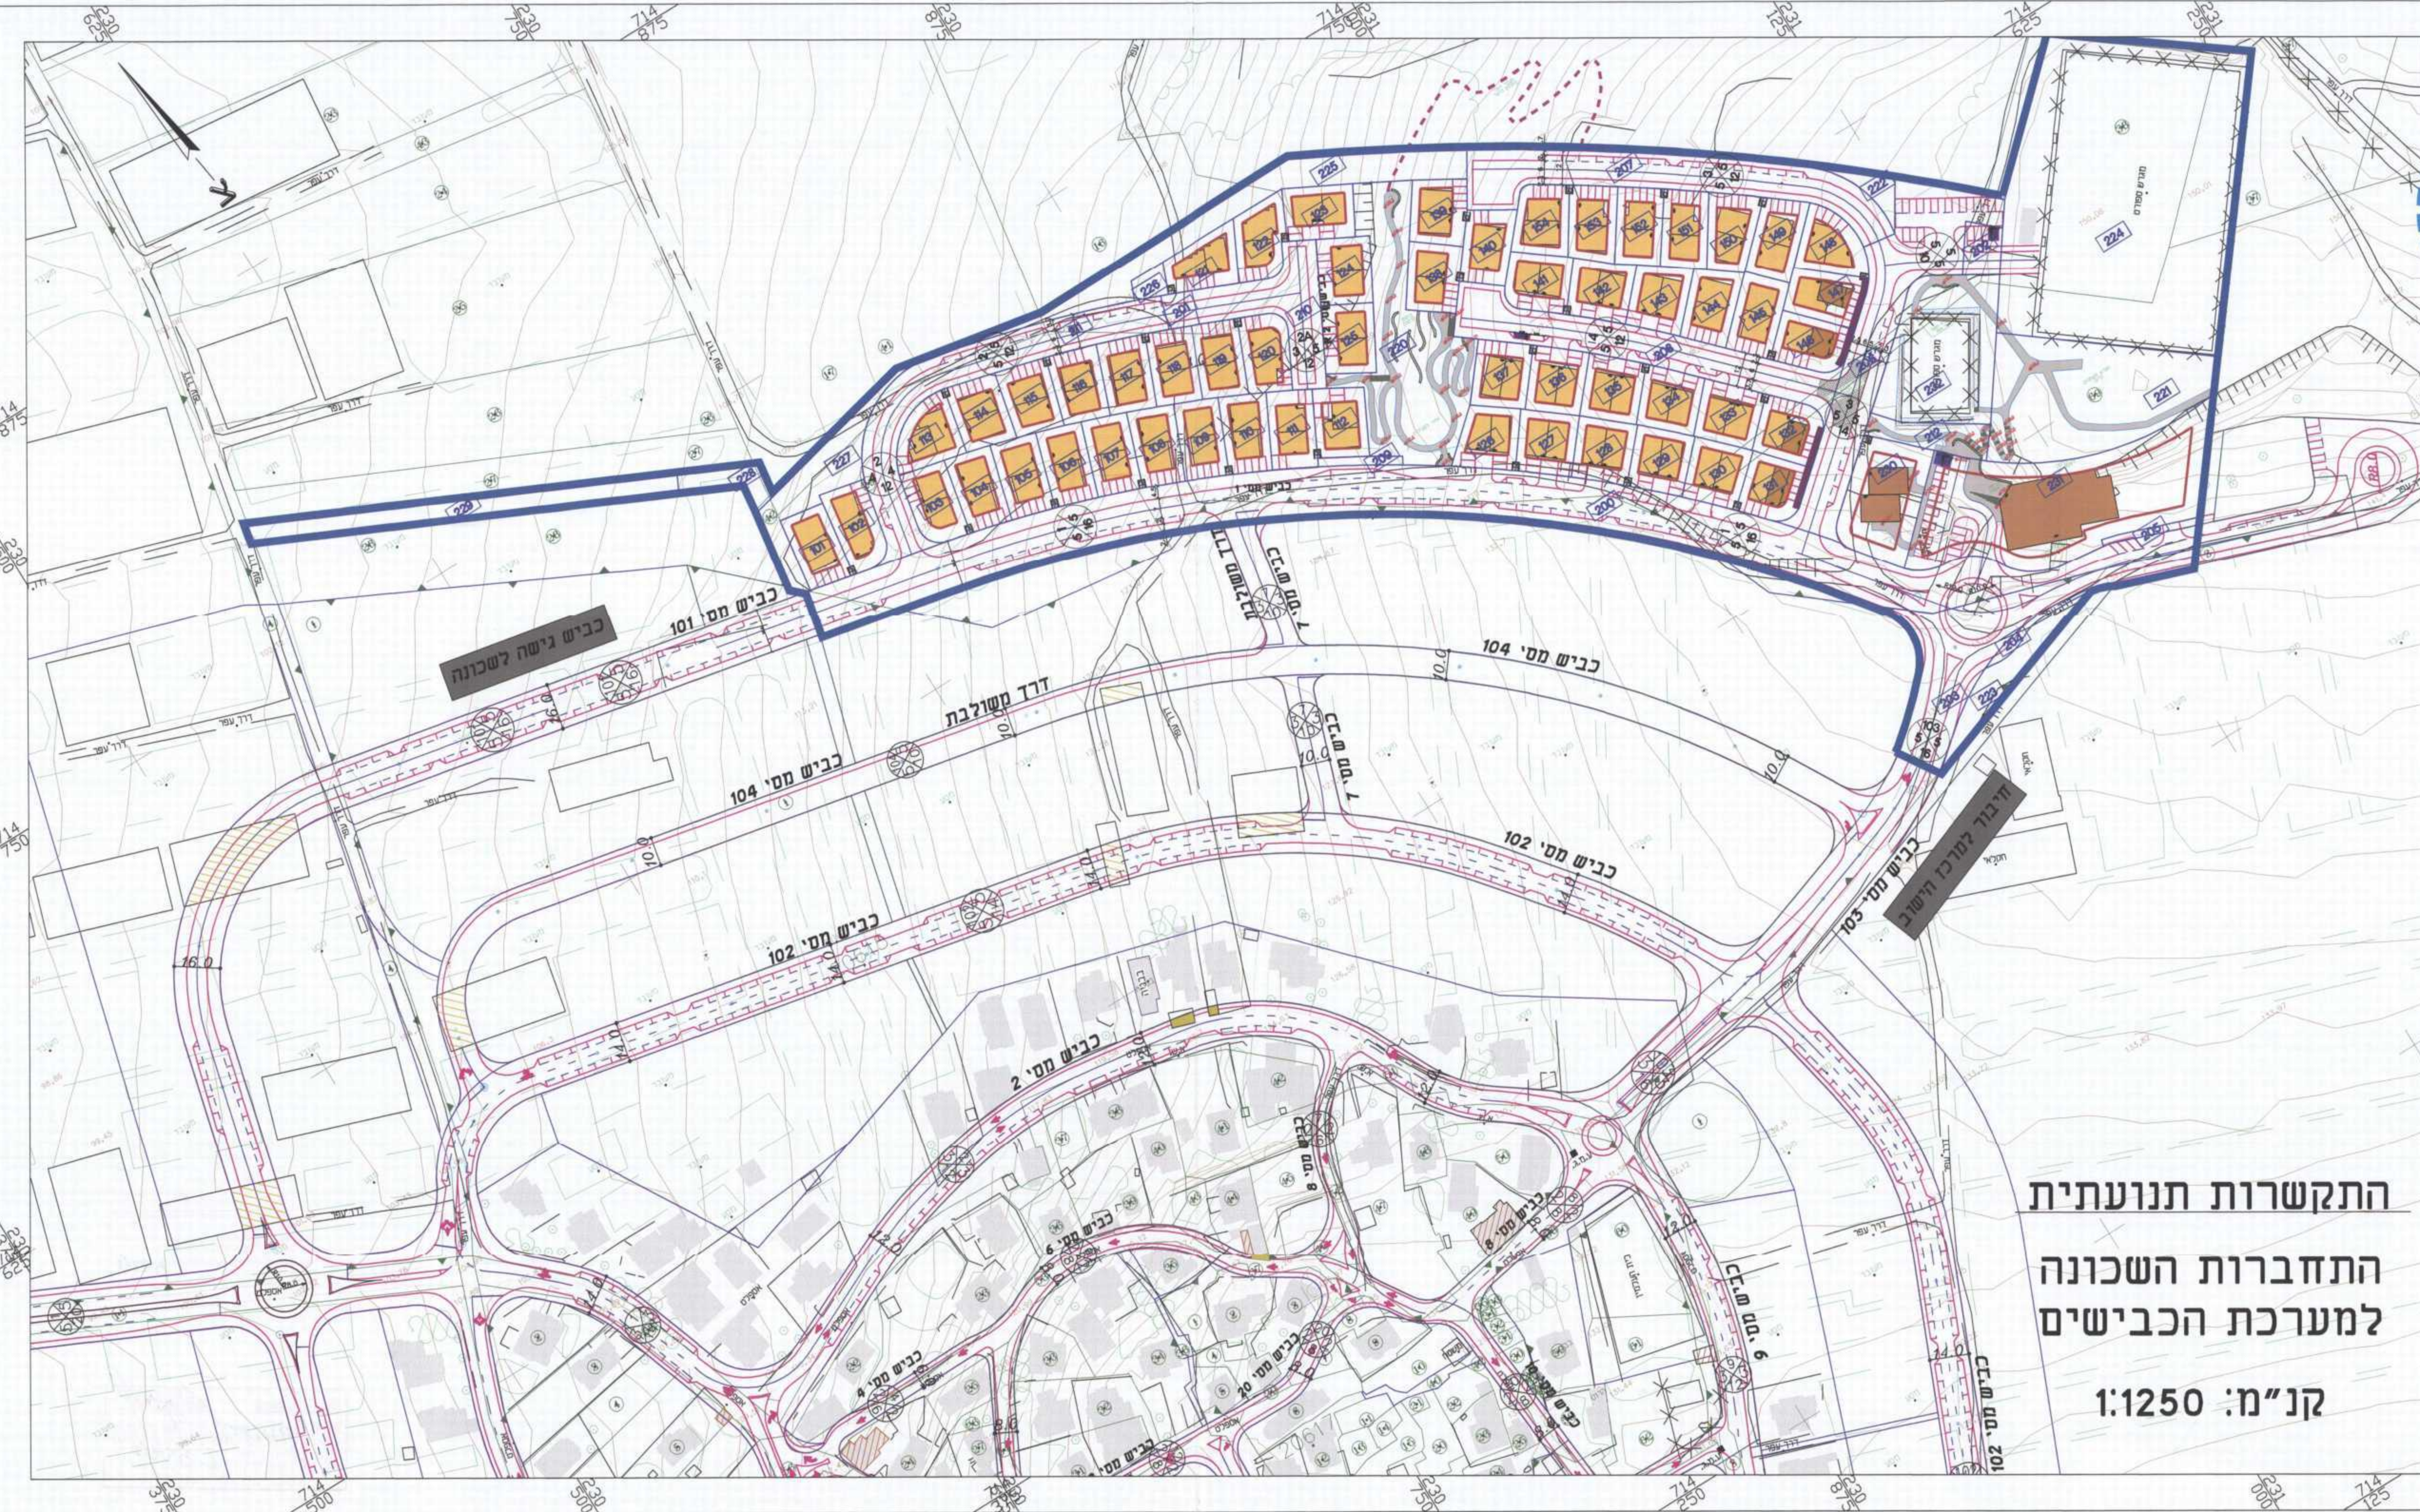

התקשרות תנועתית
התחברות השכונה
למערכת הכבישים
קנ"מ: 1:1250

