



Sec-5 1:250

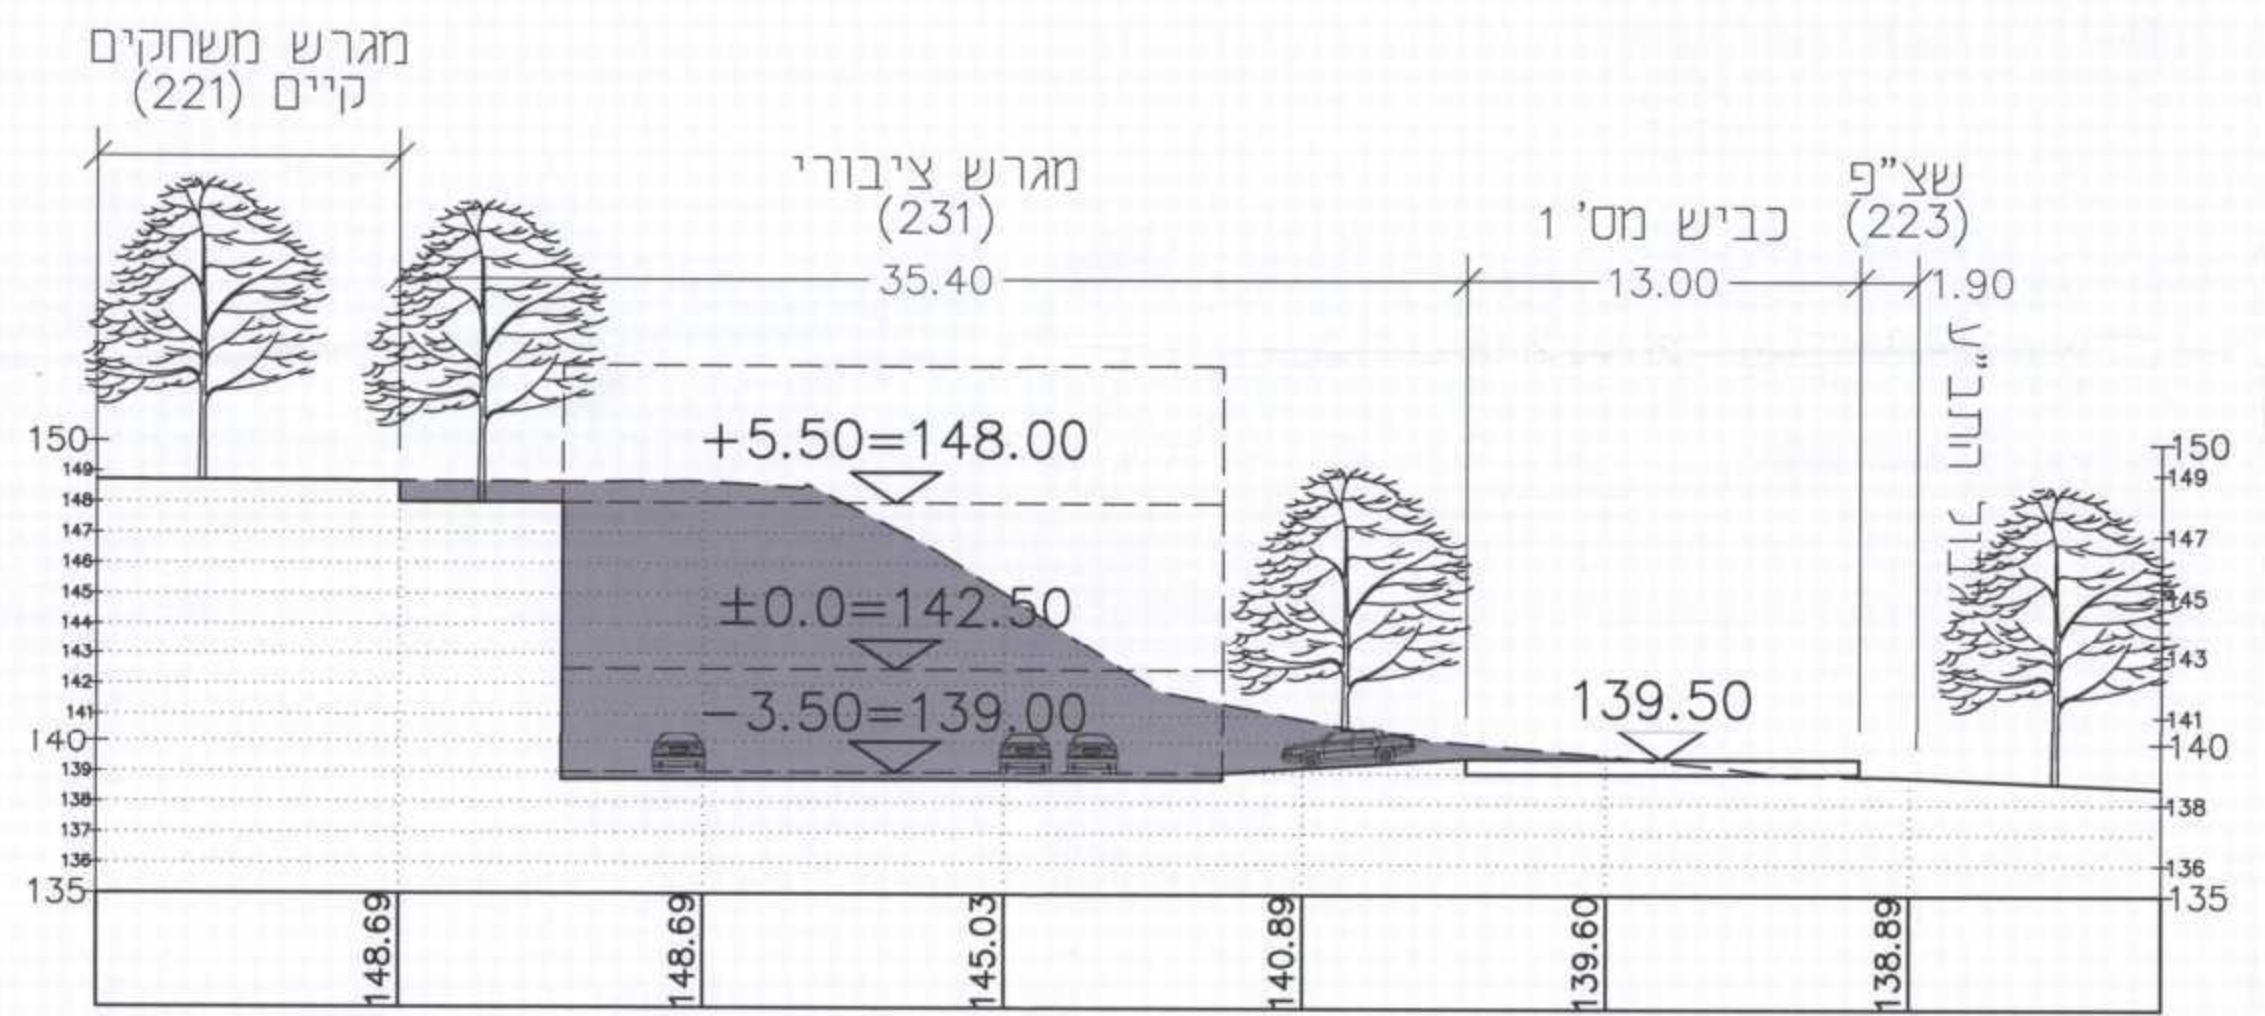

Sec-6 1:250

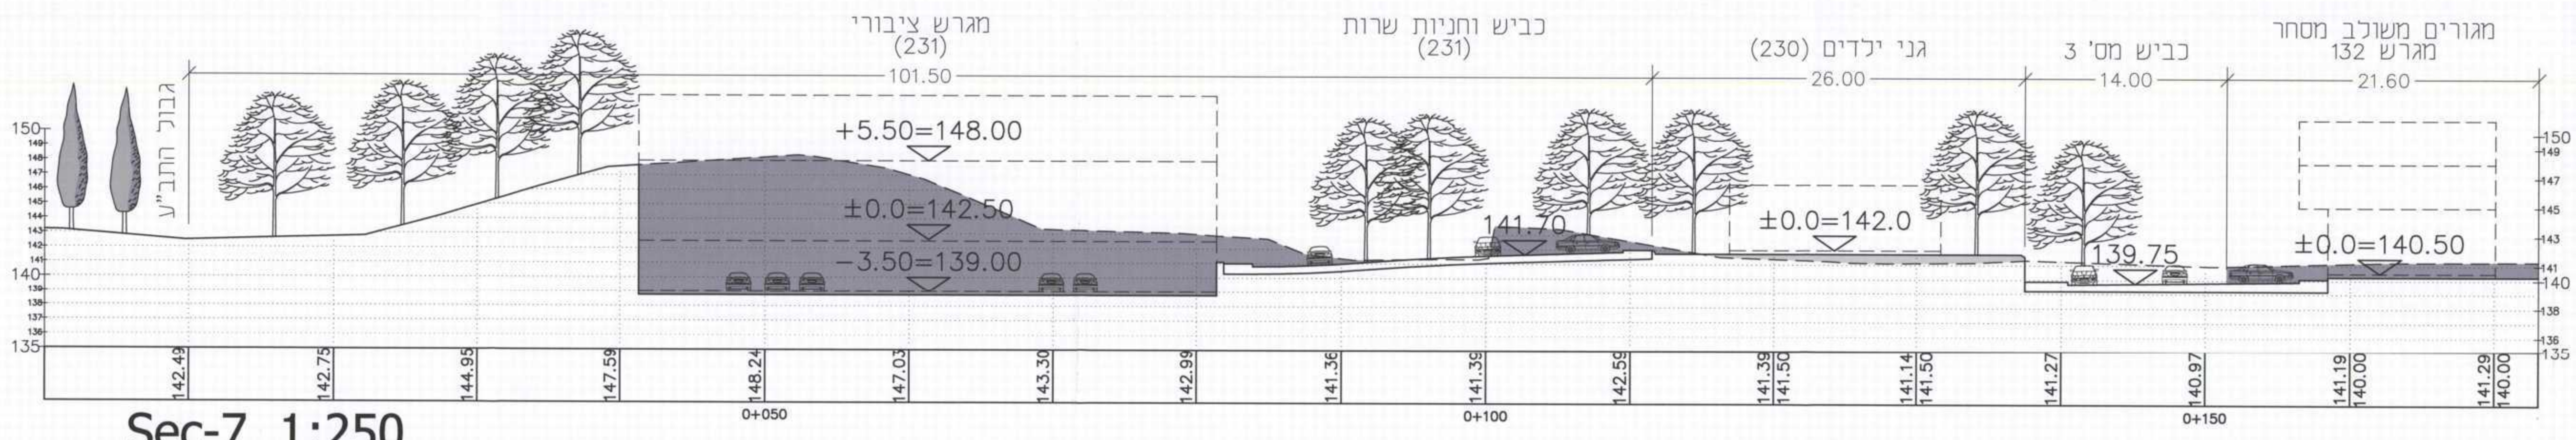

Sec-7 1:250

**מקרא :**

מס. תאריך	עמ. גרסה	שם	מס. פרויקט
1	1	6.4-Ht.Tzibury	122-3

**משהב"ש - מחזור צפון**

**שכונה צפונית - צנדלה**  
מס' ג/19234

**נספח נוף ובינוי עקרוני**  
**חתכים מייצגים למבני ציבור**

ת.ד. 386 גבעת אלה 36570  
פ.קס. 04-6415717/8  
office@ts-landscape.co.il

המבצע אחראי לבדיקת התכנית והתאמתן במסגרת. על המבצע לבדוק את כל המידות והמדידות למחנכו. לפני הביצוע על כל מטרות או אחרת. אין נכונות מידות על ידי מדידה על גבי השרטוט. אין נכונות כל שימוש בתכנית זו, או ברעיונות האמורים בה, ללא אישור בכתב מהמחנכו.

16-05-19

משרד הנדסה ומבנה  
מס' 122-3  

