




Sec-1 1:250

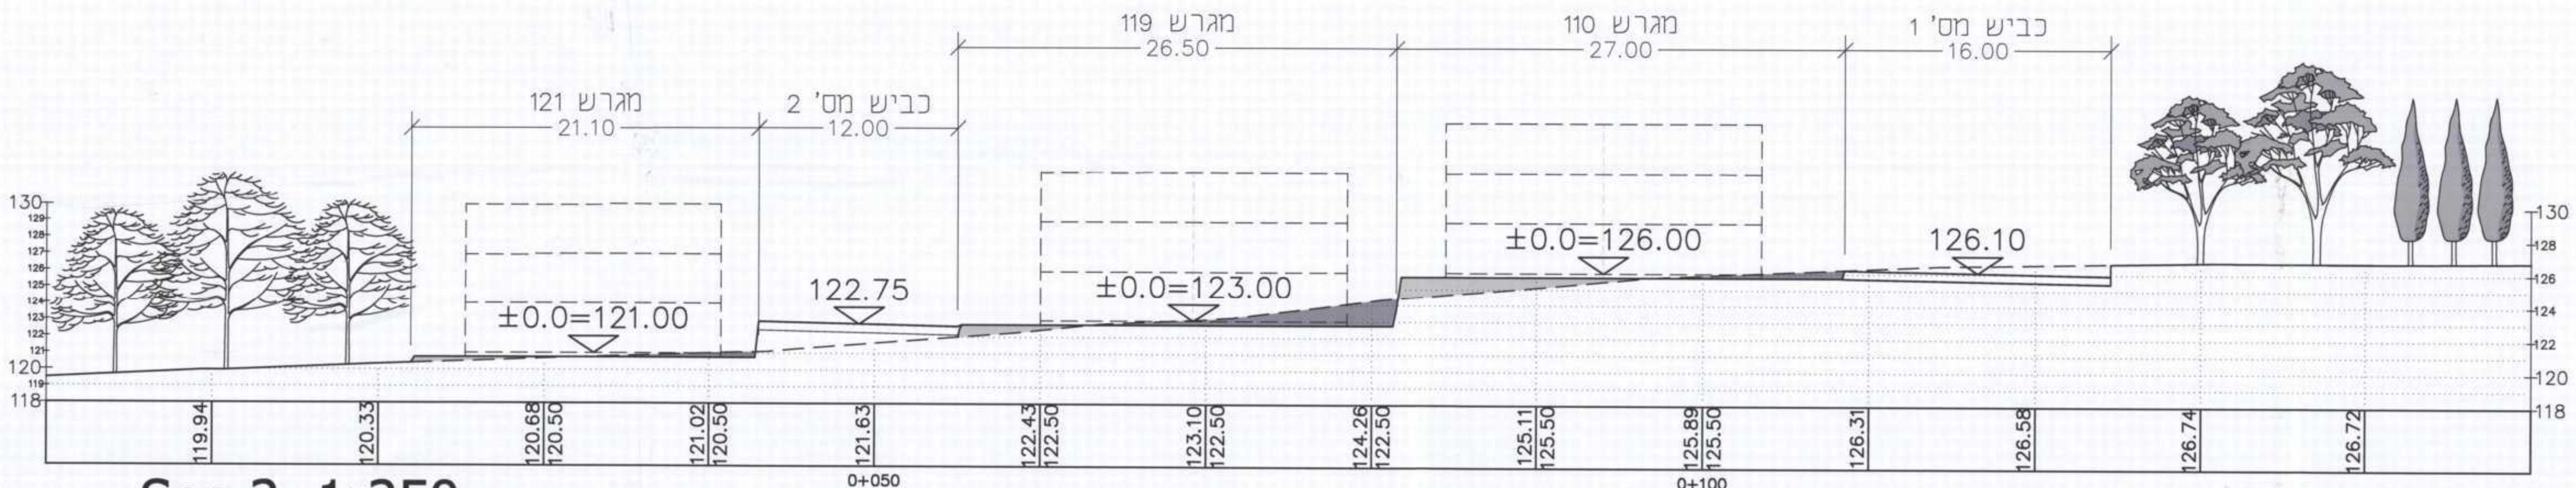

Sec-2 1:250

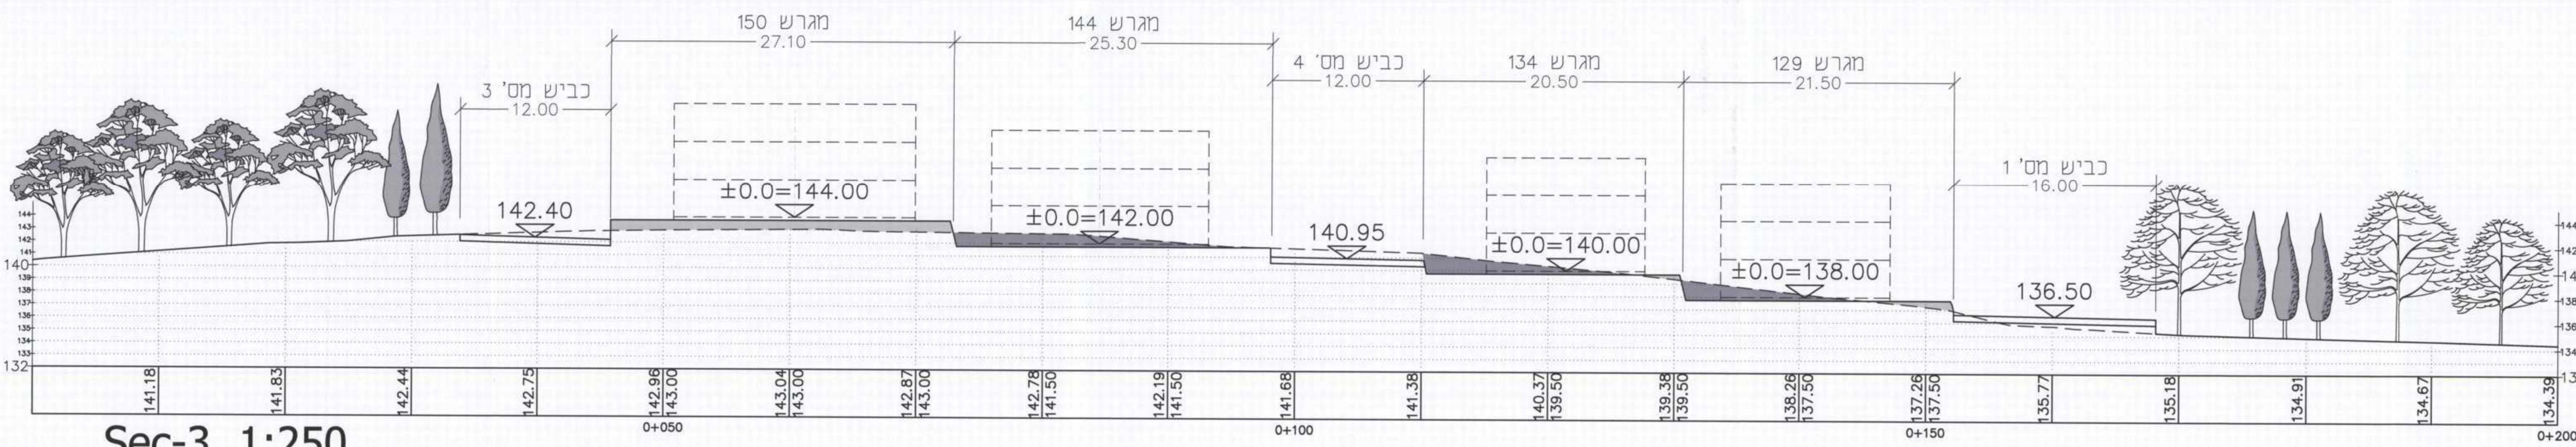

Sec-3 1:250

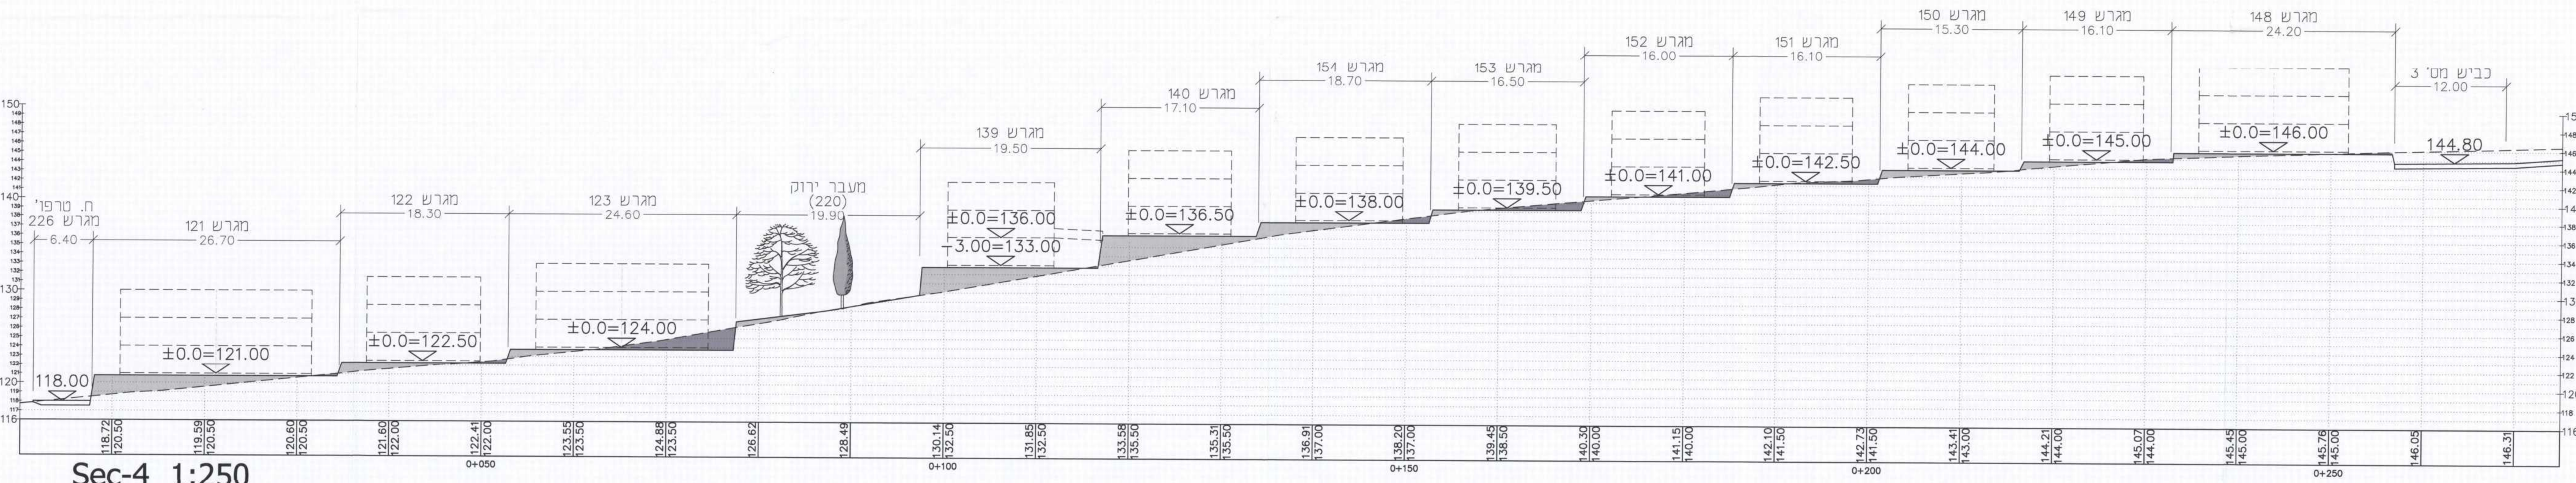

Sec-4 1:250

**מקרא :**

מספר תוכנית	2	תאריך	20.10.2016
שם המעדיף	המחלקה - תל אביב	מספר תוכנית	1
שם המעדיף	עיריית תל אביב	מספר תוכנית	1

16-05-2016

**משהב"ש - מחוז צפון**

שם התוכנית: **שכונה צפונית - צנדלה**  
מס' ג/19234

קניין: **נספח נוף ובינוי עקרוני**  
**חתיכים מייצגים למגורים**

שם הפרויקט: 6.3 - Mt. Megurim 122-3  
מספר תוכנית: 1  
מספר חלק: 1

תאריך: 31.01.13  
קניין: 1:250  
שם קובץ: 123-3.ppt.2  
מידות: A-0

**אדריכלות נוף**  
**טוף-סרגוסי בע"מ**  
ת.ד. 386 גבעת אלה 36570  
סניף: 04-6415717/8 פקס: 04-6415719  
office@ts-landscape.co.il

התוכנית איננה כובדת חוקים ותקנות והיא מיועדת להגשת תוכנית.  
על המעדיף לבדוק את כל הפרטים והדרישות המפורטים.  
לפני הבאתה על כל שטח או אחרת.  
אין קניין נדרש על ידי מדינת ישראל.  
אין קניין כ"כ יוצא מבעינינו וזו אינו בעינינו האחריות.  
כל אישור בכתב מהמחלקה.