מחוז : הצפון
נפה : עכו
מקום : דיר חנא
גוש : 19430
חלקה :32–34,54,54,56–58, 60,61,63,64,59,92,106
גוש : 19424
חלקה : 32–38, 114,120

טבלת שטחים

ת.ב.ע./ת.ש.צ.	ארעי	סופי	השטחים בדונם מטר
מספרי החלקות			
	120		0. 412
	169		0. 369
	170		0. 369
	180		0. 369
	181		0. 369
	182		0. 369
	183		0. 369
	203		0. 664
	300		5. 941
	603		5. 750
	604		1. 044
	702		2. 999
	1181		0. 391
	סה"כ		19. 415

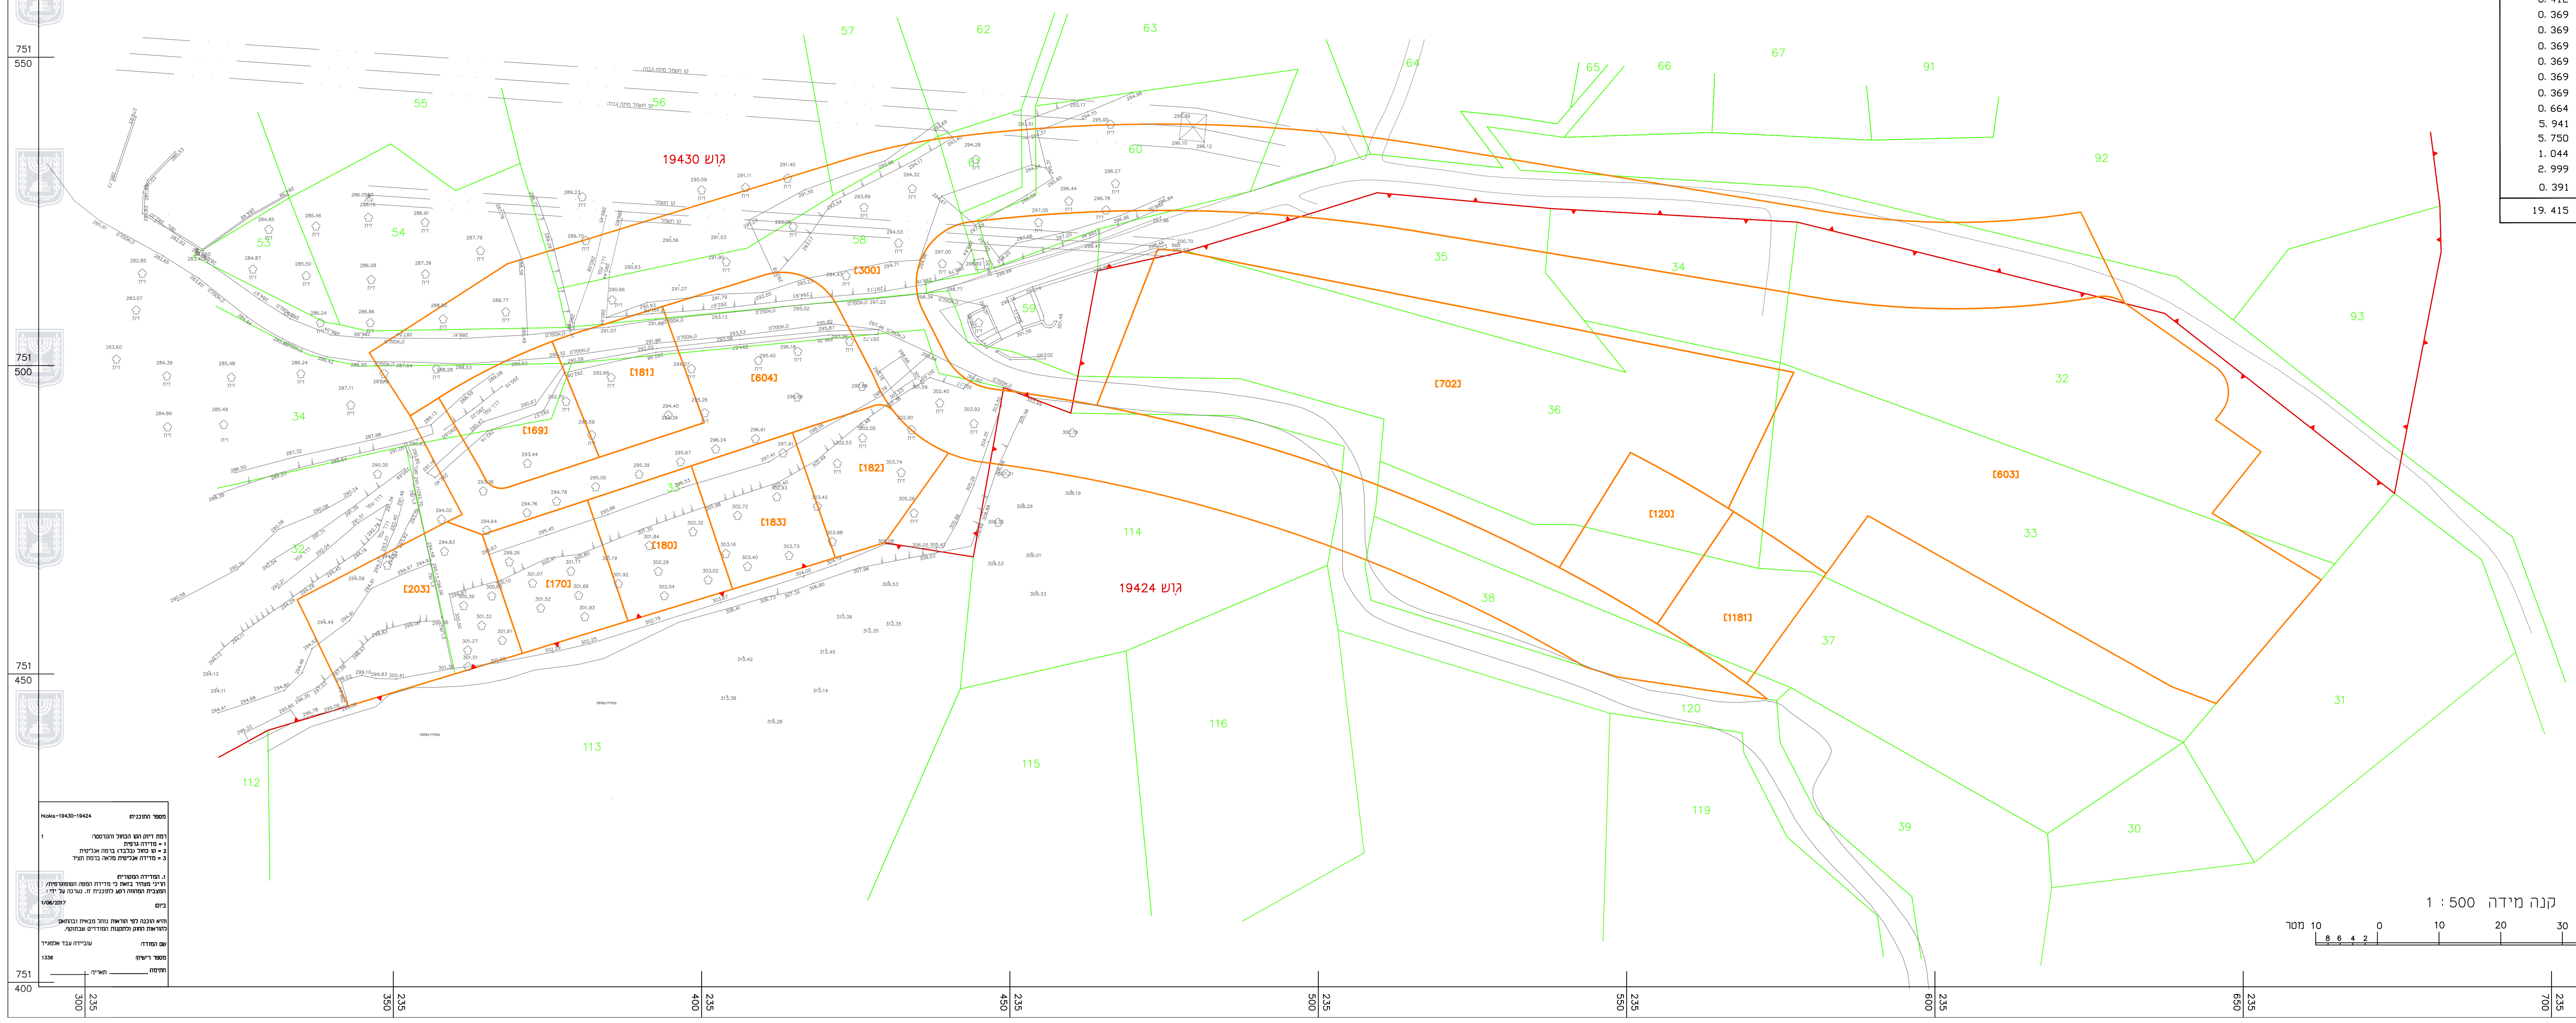

גוש 19430
גוש 19424
55
56
57
62
63
64
65
66
67
91
92
93
60
59
58
54
34
33
35
32
36
37
38
39
30
31
112
113
114
115
116
119
120
[300]
[181]
[604]
[189]
[182]
[183]
[180]
[170]
[203]
[702]
[120]
[1181]
[603]

מספר התוכנית: hloka-19430-19424

רמת דיוק הקו הכחול והקדסטר: 1
1 = מדידה גרפית
2 = קו כחול (בלבד) ברמה אנליטית
3 = מדידה אנליטית מלאה ברמת תציר

1. המדידה המקורית:
הריני מצהיר בזאת כי מדידת המפה הטופוגרפית/המצבית המהווה רקע לתוכנית זו, נערכה על ידי:
ביום 1/06/2017
והיא הוכנה לפי הוראות נוהל מבאית ובהתאם להוראות החוק ולתקנות המודדים שבתוקף.

שם המודד: עוביידה עבד אלמג'יד
מספר רישיון: 1338
חתימה ________ תאריך ________

קנה מידה 1 : 500

מטר 10 8 6 4 2 0 10 20 30 40 50 מטר

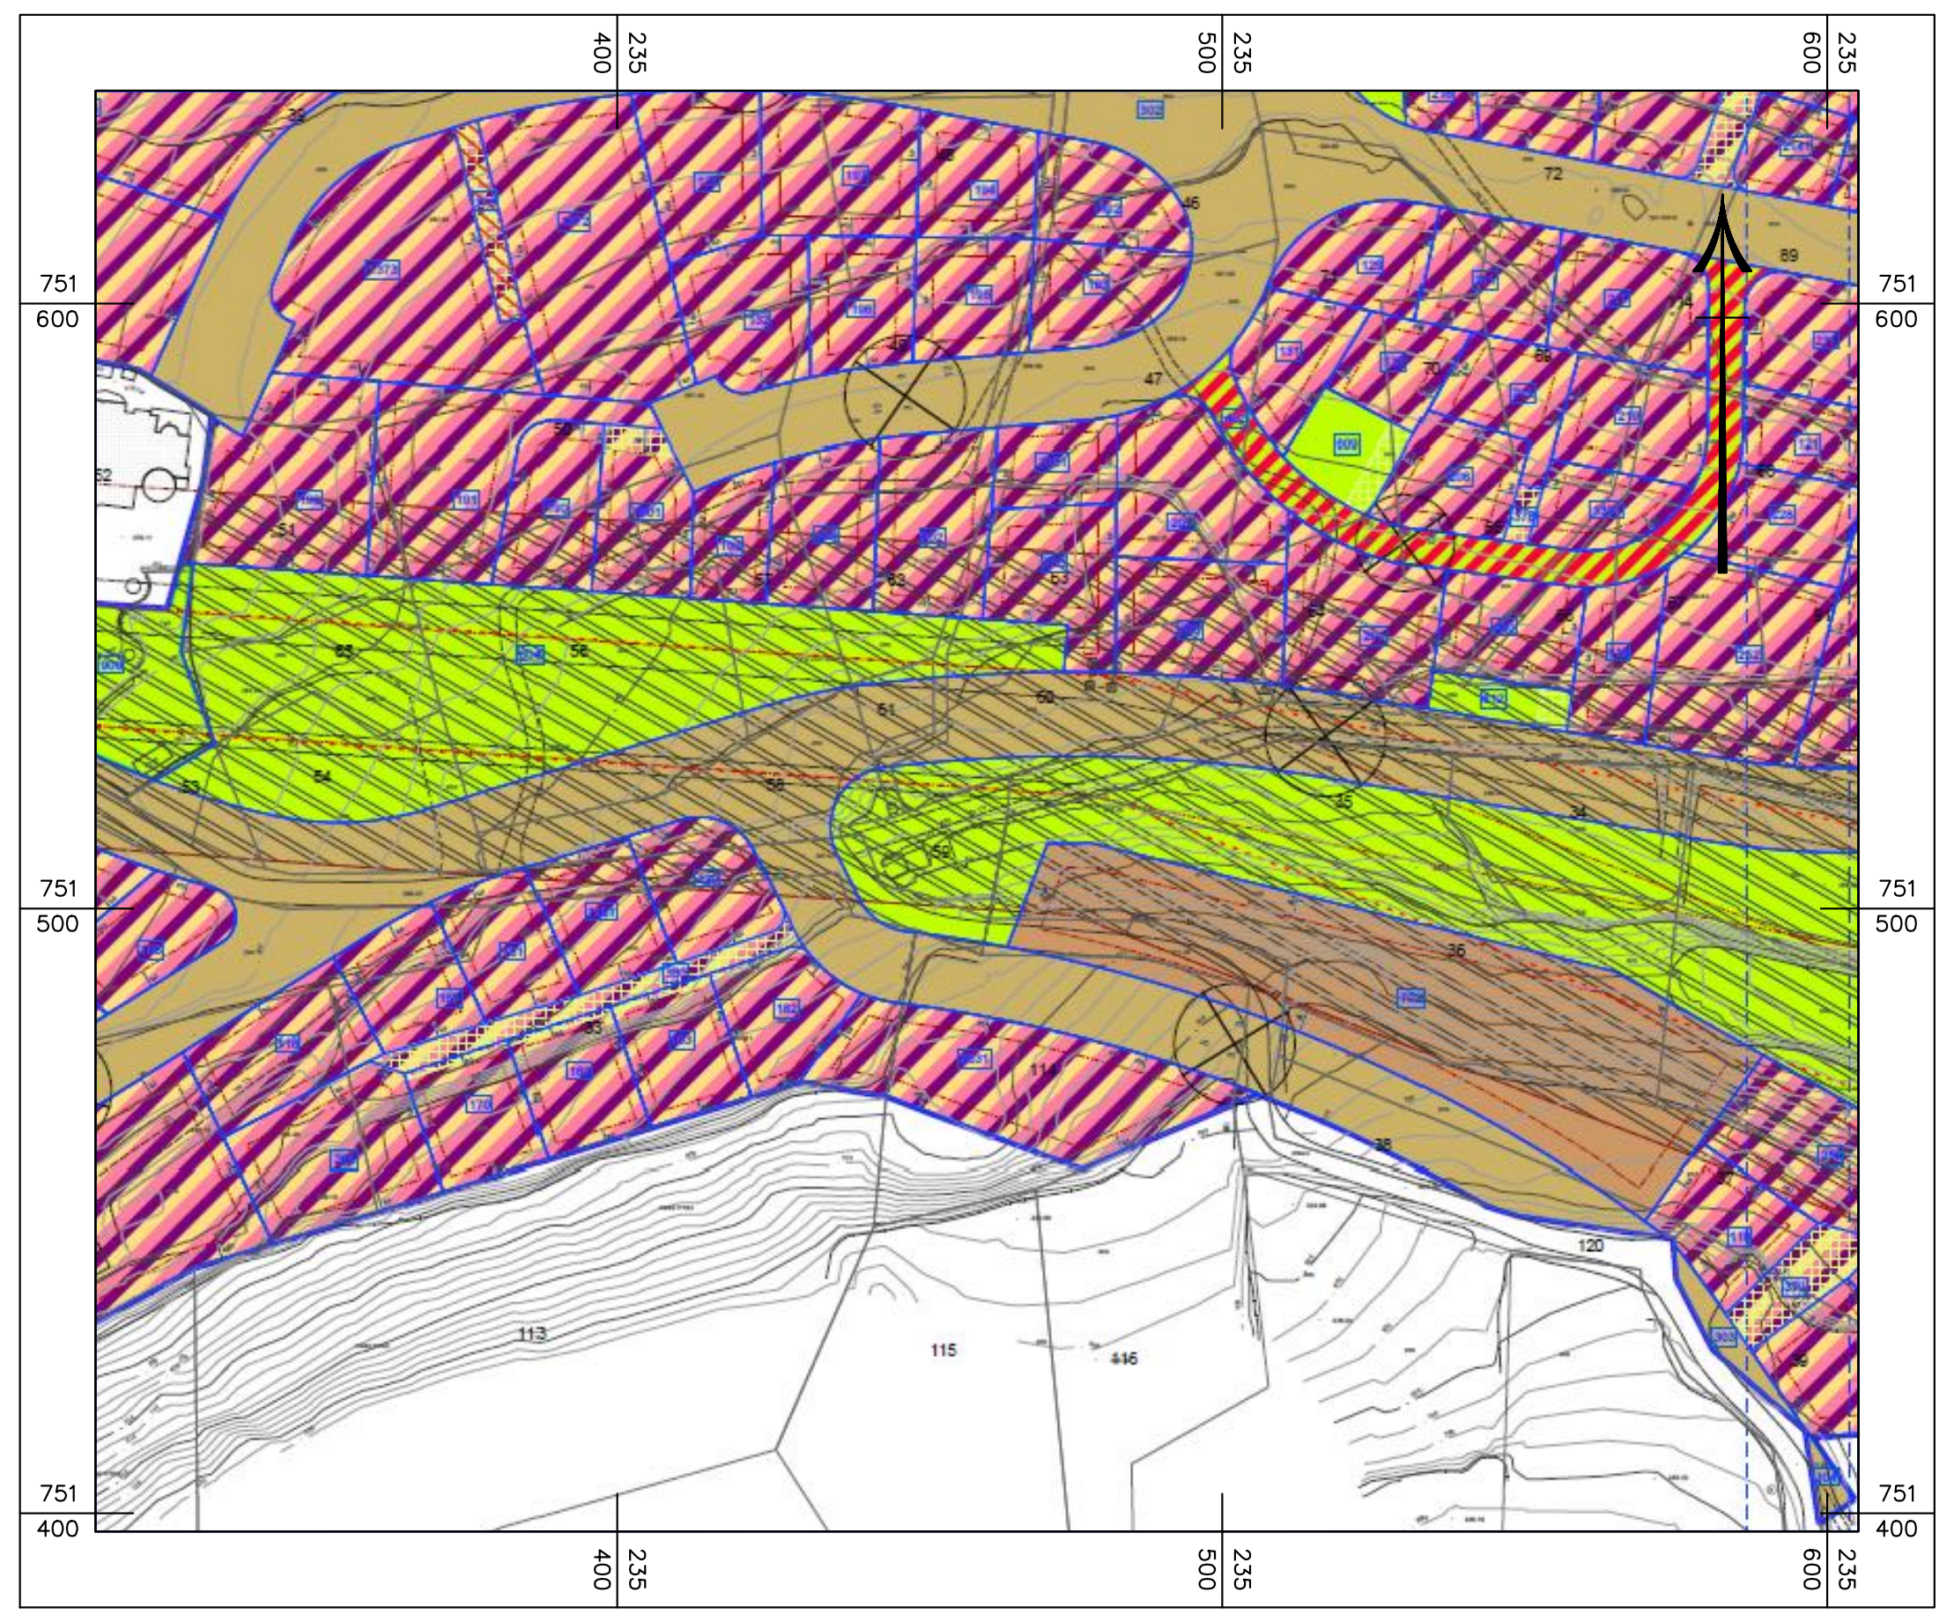

235 400
235 500
235 600
751 600
751 500
751 400