



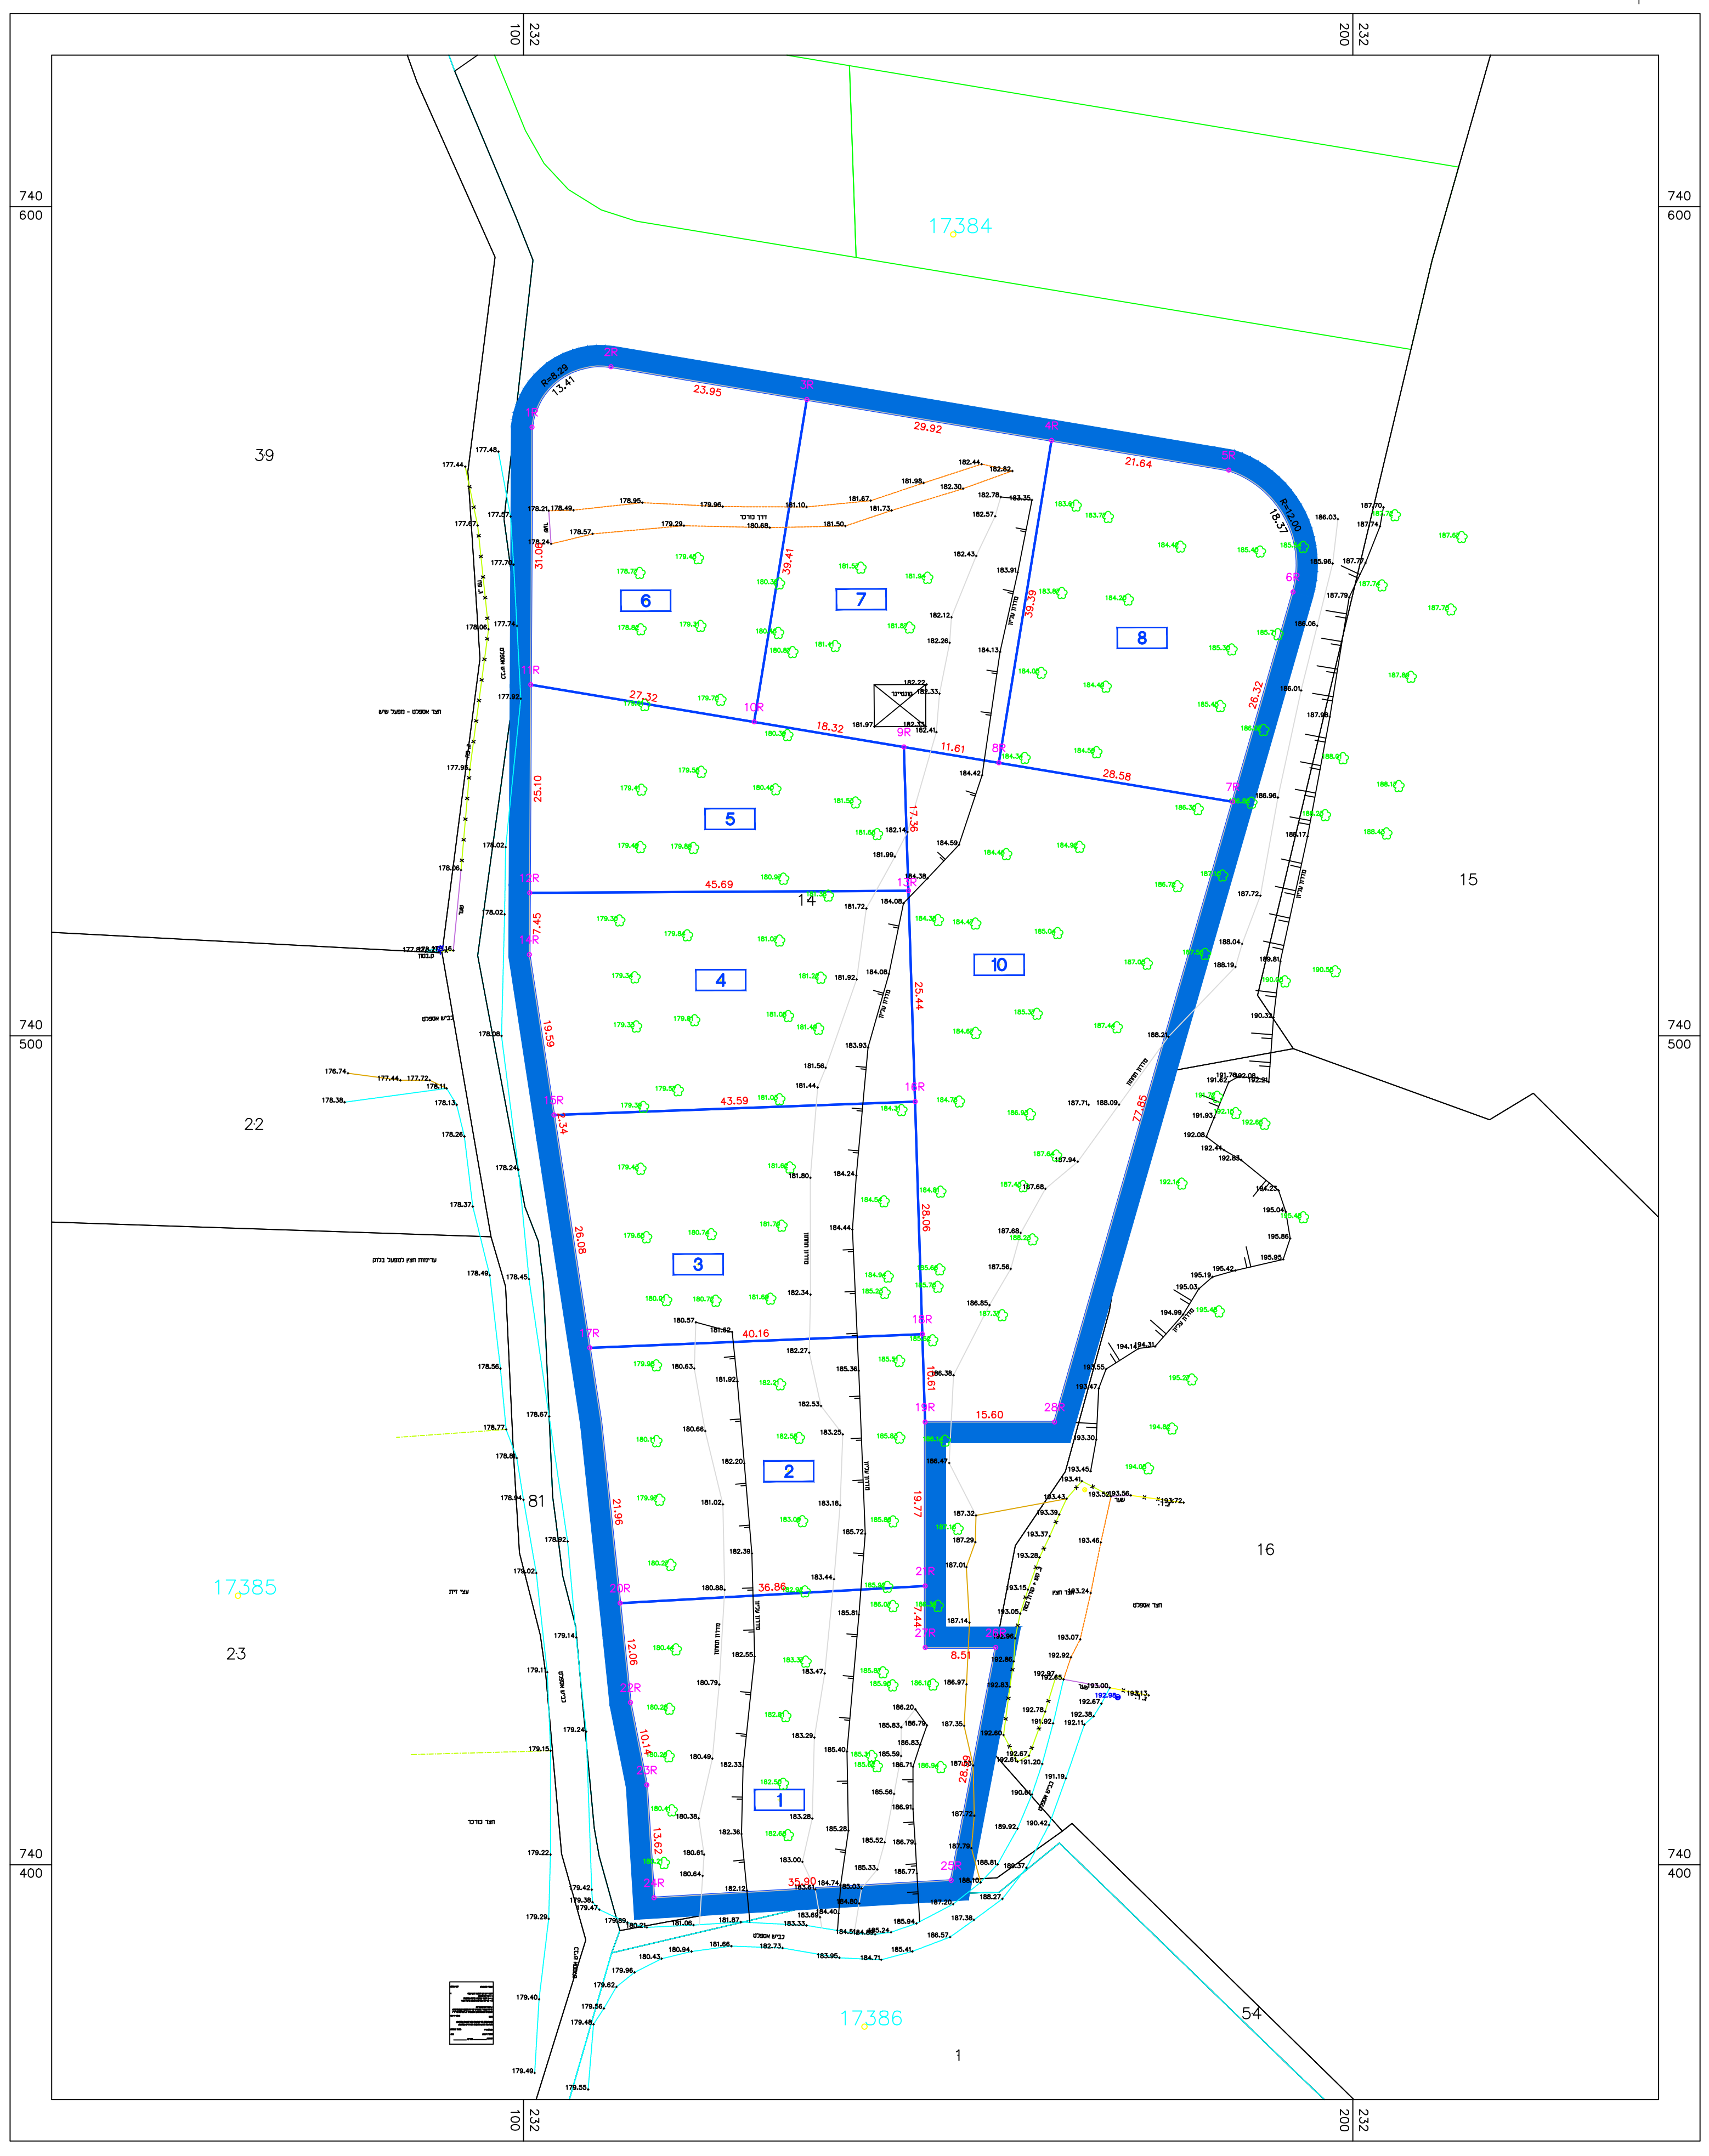

תכנית חלוקה קנ"מ 1 : 500

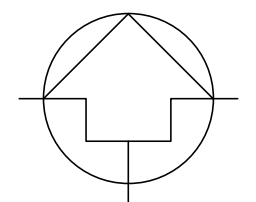

מקרא :

- 8 מספר מגרש
- גבול מגרש
- גבול תכנית מוצע
- גבול גוש
- גבול חלקה רשומה
- 17384 מספר גוש
- 14 מספר חלקה

חוק התכנון והבנייה, התשכ"ה - 1965 נספח חלוקה	
מס' 257-0478149	
שם התכנית איחוד וחלוקה בהסכמת כל הבעלים - צפון כפר כנא	
נספח חלוקה גליון 1 מתוך 1	
מחזור	צפון
מרחב תכנון מקומי	מבוא עמקים
רשות מקומית	מועצה מקומית כפר כנא
ישוב	כפר כנא
תאריך	04.07.2017
שם הנספח	קנ"מ
מצב מאושר	1500
תרשים סביבה	-
תרשים נוסף	-
תרשים נוסף	-
תמונה נוספת	-
שמות ודתימות:	
עורך התוכנית	שם: חכם דביאת תאגיד: אדריכל ומתכנן ערים דתימות:
מודד	שם: כמאל נואסחה תאגיד: מודד מוסמך דתימות:

חלוקה טבלת הקצאה

מס' מגרש	מס' חלקה	מס' גוש	שם הבעלים הרשום	מס' זהות	שטח המגרש (במ"ר)	דתימת הבעלים
1	14	17384	אבו דארוך נביל	054449491	1,398	
2	14	17384	אבו דארוך טובווי	052573557	1,179	
3	14	17384	אבו דארוך אברודים	035152388	1,179	
4	14	17384	אבו דארוך דארוך	027568849	1,179	
5	14	17384	אבו דארוך וליד	026390914	962	
6	14	17384	אבו דארוך ענדל	023179096	1,179	
7	14	17384	אבו דארוך עמאד	029150240	1,179	
8	14	17384	אבו דארוך סאמי	056912629	1,179	
7	14	17384	אבו דארוך גסאן	055806384	1,179	
8	14	17384	אבו דארוך פרמי	020613832	1,179	
10	14	17384	שצ"פ		2,189	