חוק התכנון והבניה, התשכ"ה - 1965
מישור הסיכון - מחוז מקום
הוועדה המקומית לתכנון ובניה
לשכת התכנון
לשאר יחידת הסכמה
12/08/2019
תאריך
ליד הוועדה המחוזית

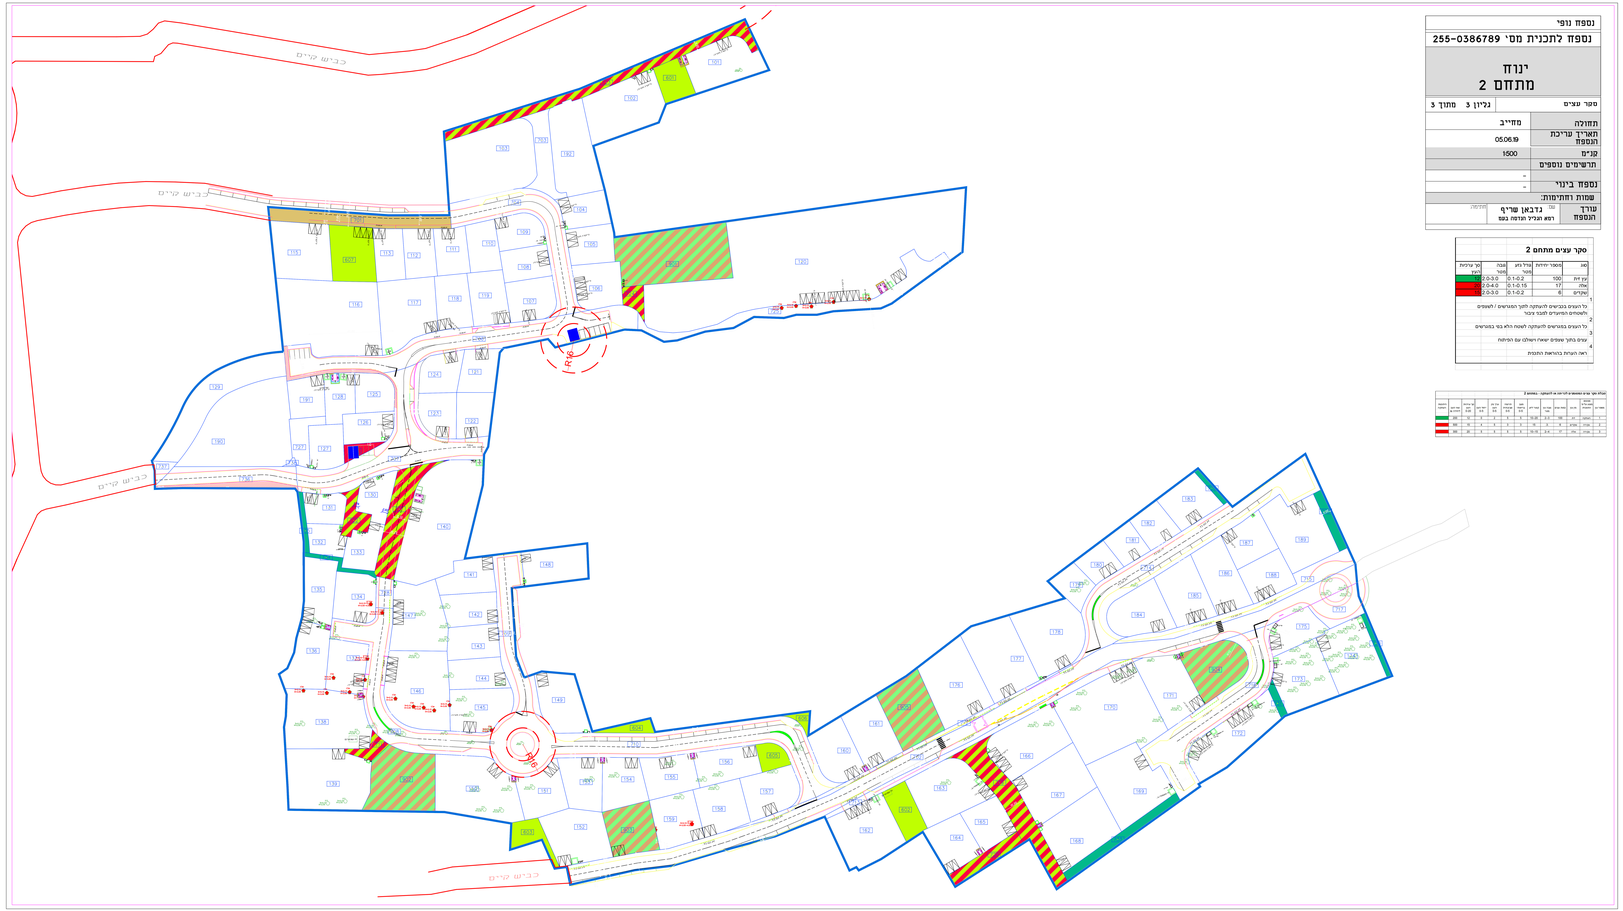

נספח נופי

נספח לתכנית מס' 255-0386789

ינוח מתחם 2

סטר עצים	גליון 3	מתוך 3	
תחולה	מחייב		
תאריך עריכת הנספח	05.06.19		
קנ"מ	1:500		
תרשימים נוספים			
-			
נספח בינוי	-		
עמתת וחותמות:			
עורך הנספח	נבאן שריף רמ"ע גבי"ל חברה בע"מ	חתימה	

סקר עצים מתחם 2

מס	סוגר יחידות	מרחק בגזע	מגבה מפני	קו ערוות לחיצ	
עץ זית	100	0.1-0.2	2-3.0		
אלה	17	0.1-0.15	2.0-4.0		
אקליפ	6	0.1-0.2	2-3.0		

1
לל העצים בבגרשים להעתקה לתוך המגרשים / לשמים
לשטחים הפתוחים לצבוי ציבור
2
לל העצים בבגרשים להעתקה לשטח הלא בפי בבגרשים
3
עצים בתוך שטחים ישאיר ישולבו עם הפיתוח
4
ראה הערות בהוראות התכנית

| מס' עץ | שם העץ המדעי | מ.ע.מ | מ.ע.ר | מ.ע.ר | מ.ע.ר